


Схема організації зовнішнього пожежогасіння

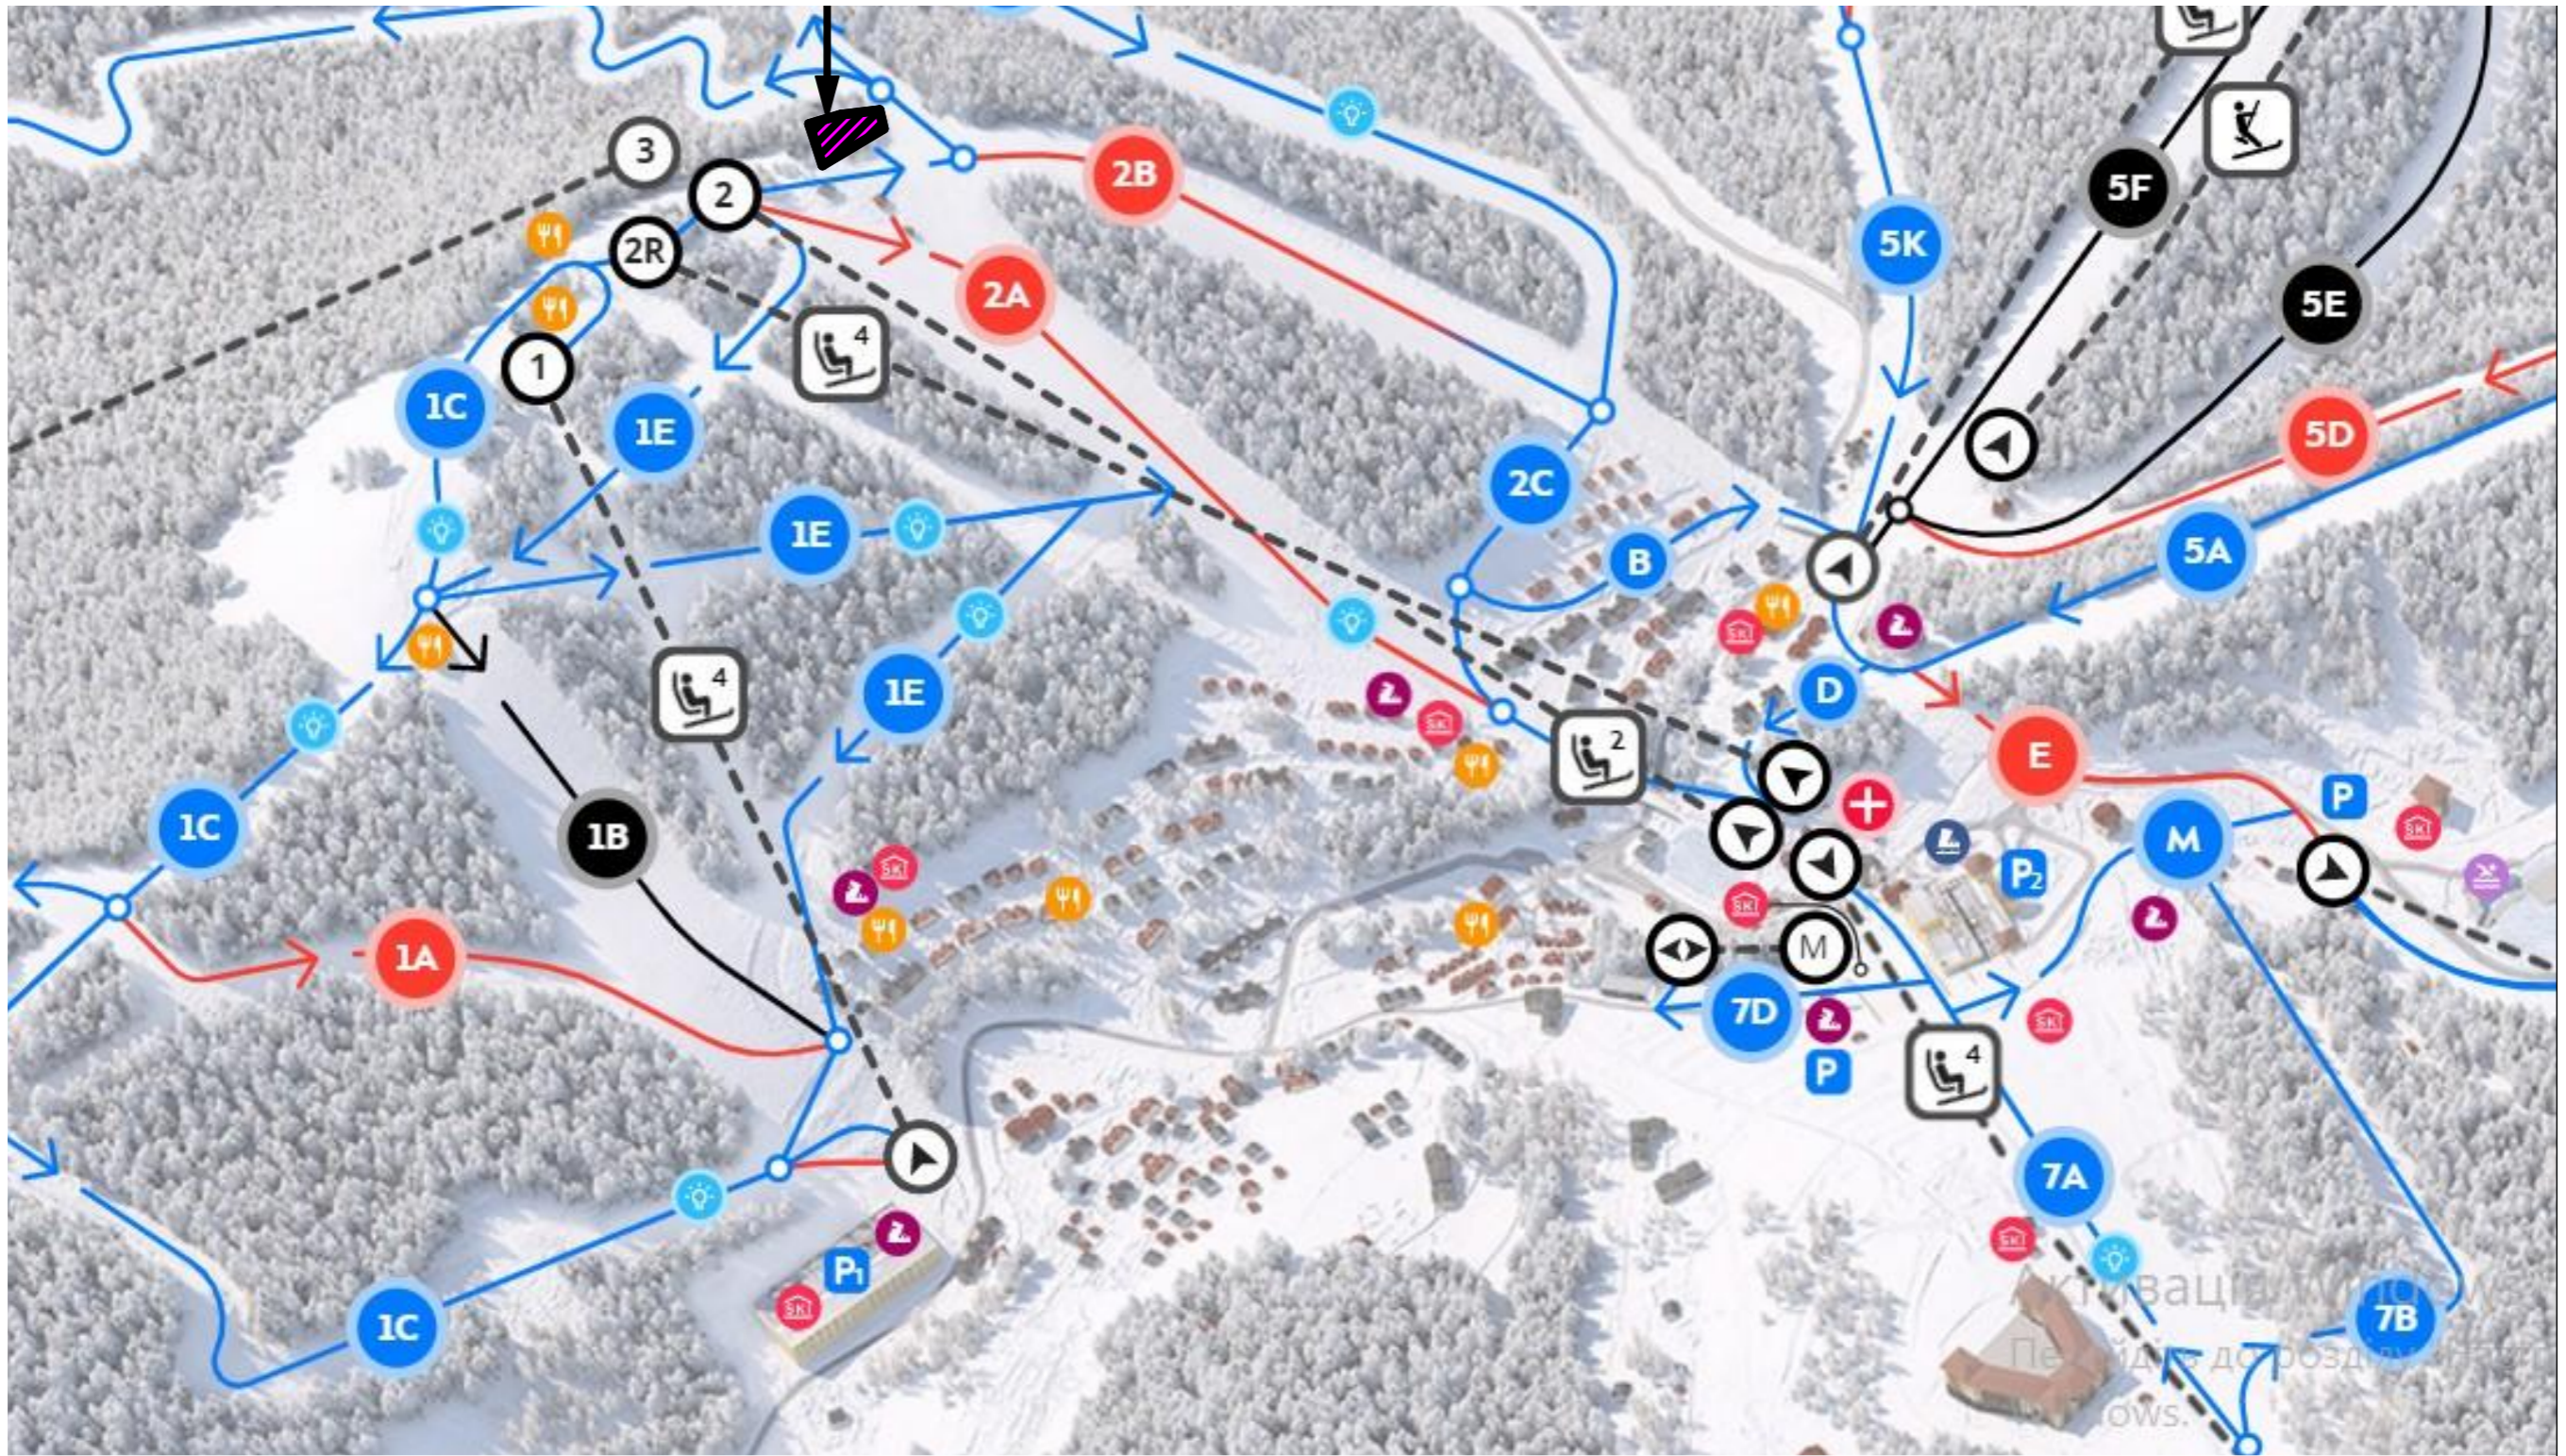

Зовнішнє пожежогасіння

Джерелом зовнішнього пожежогасіння колеса огляду є існуючий пожежний гідрант на системі снігонаплення біля існуючого будинку громадського харчування "Фільварок".

Розрахункова витрата води - 10 л/с. Створення тиску в системі снігонаплення при пожежі здійснюється включенням насосно-компресорної станції №1 з забором води з озера №1.

Доступ до пожежного гідранта забезпечується всюдихідним транспортним засобом "Дефендер", в салоні якого перевозиться екіпаж служби НС і який обладнаний насосною станцією для підключення до гідранта. Шлях руху всюдихода "Дефендер" - по лижній трасі 2С, а також по лижній трасі 1С.

Примітка:
Дане креслення виконане на основі матеріалів, наданих інвестором ТзОВ "Буковель"

						Замовлення ДПТ № 02 /2022			
						Детальний план території в межах розміщення земельних ділянок площею 1,282 га кадастровий номер 2611092001:22:002:1983, та площею 0,1406 га, кадастровий номер 2611092001:22:002:1981з метою визначення містобудівних умов та обмежень для об'єкту: « Нове будівництво атракціону» Оглядове колесо»ТК «Буковель» із впорядкуванням прилеглої території в селі Поляниця Надвірнянського району Івано-Франківської області			
Зм.	к-ть	Арк.	№ док.	підпис	дата	Замовник : виконавчий комітет Поляницької сільської ради інвестор- ТОВ " Буковель"	Стадія	Лист	Листів
Ф О П		Петришин О.І.			2021		ДПТ	5	5
ГАП		Петришин І.С.			2021				
Виконав		Петришин І.С			2021				
Н. контроль		Петришин О. І.			2021				
						Схема організації зовнішнього пожежогасіння		Ф ОП Петришин О.І.	