


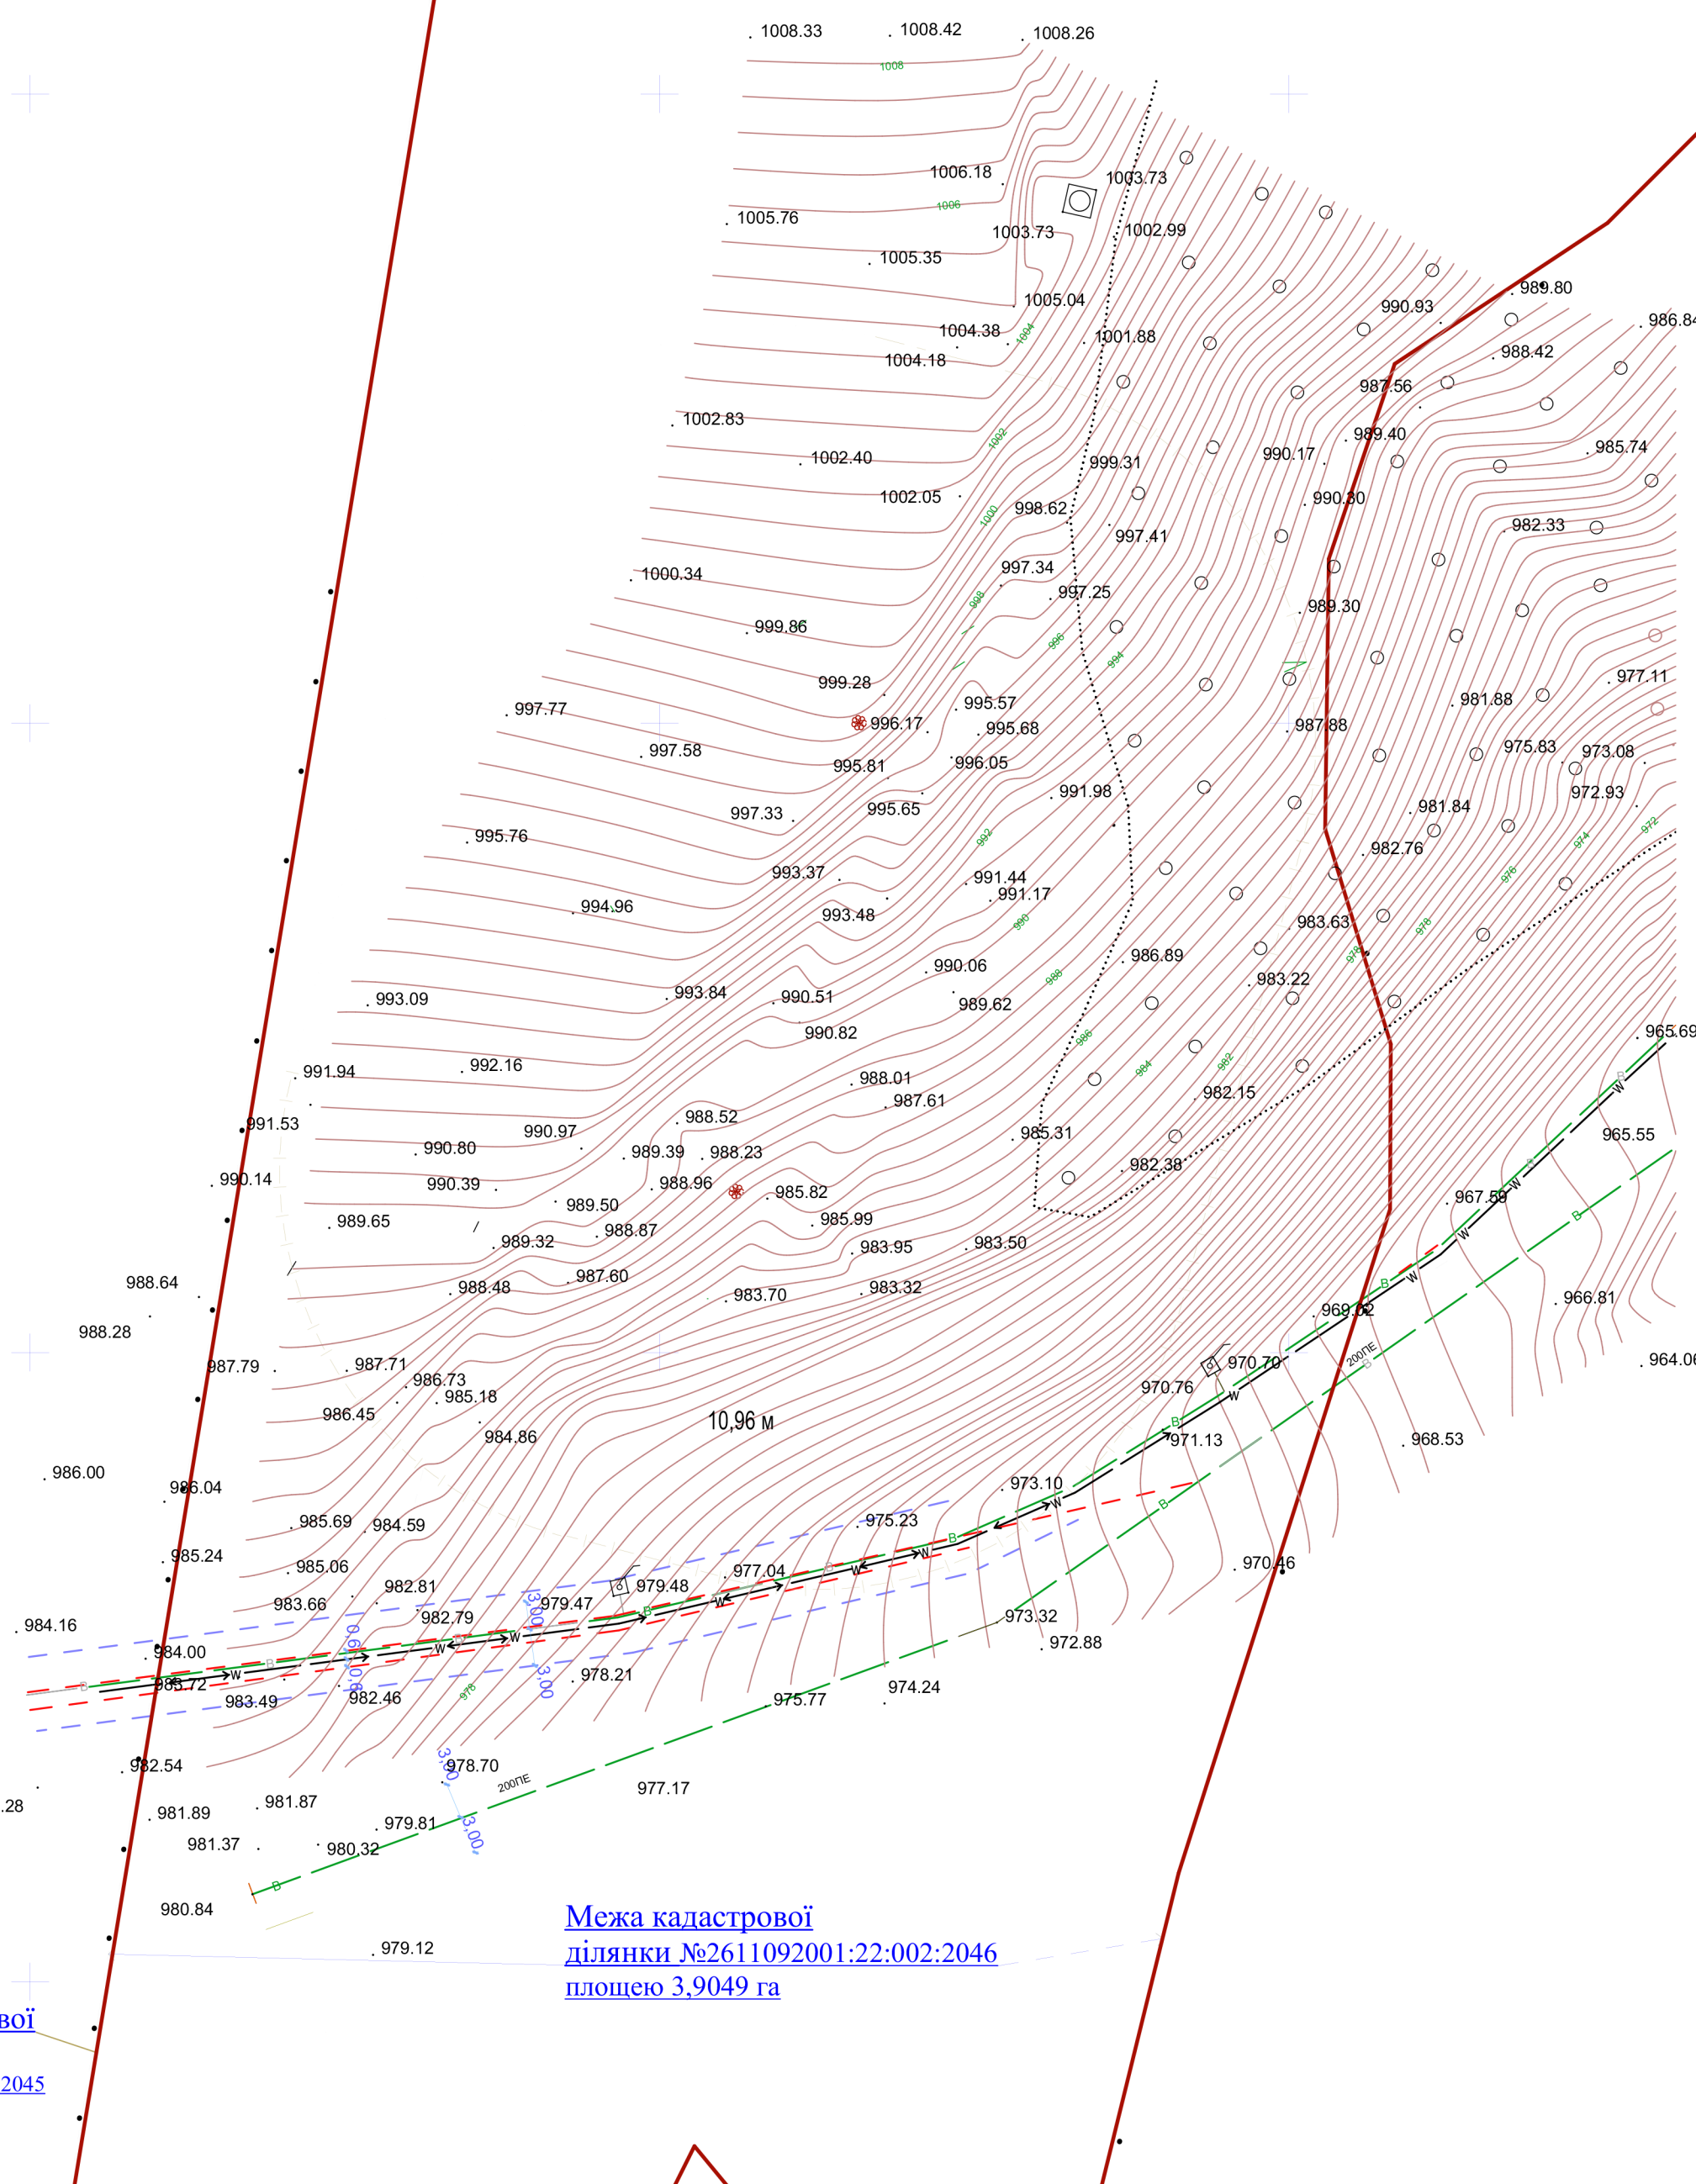

Межа кадастрової ділянки №2611092001:22:002:2046 площею 3,9049 га

1. Крок координатної сітки становить 50 м.
2. Система висот Балтійська
3. Система координат СК - 63 (СК 2000)
4. Суцільні горизонталі проведені через 0.5м

формат А 3

|            |               |             |
|------------|---------------|-------------|
| Інв. № ор. | Підпис і дата | Зам. інв. № |
|------------|---------------|-------------|