

Горобчук

Замовник: Поляницька сільська рада Надвірнянського району
Івано-Франківської області

Проект: **«Детальний план території окремої земельної ділянки для відведення та встановлення цільового призначення землі для будівництва та обслуговування житлового будинку, господарських будівель і споруд на вул. Діл в с. Яблуниця Поляницької сільської ради Надвірнянського району Івано-Франківської області»**

Стадія: Проект
Книга 1: Вихідні дані. Пояснювальна записка.
Графічні матеріали.

Об'єкт: 07-01-2022

ФО-П

Головний архітектор проекту




Василюк М.М.

Василюк М.М.
сертифікат серія АА №002578

Схема розташування території у планувальній структурі населеного пункту М 1:5 000

Викопіювання з генплану с. Яблуниця М 1:5 000

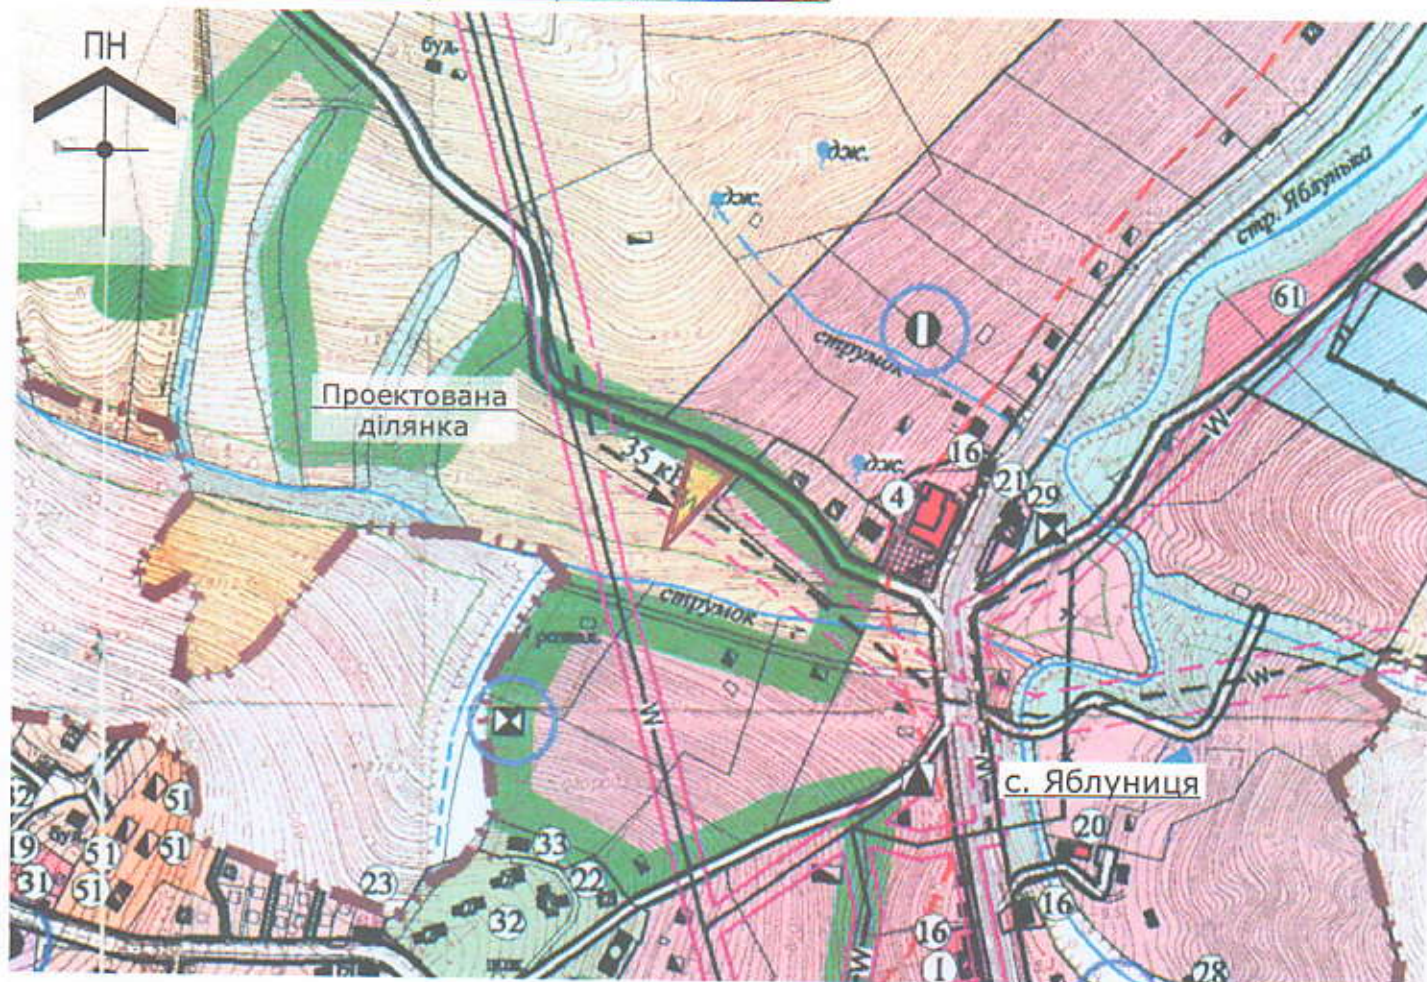


Існуючі	Проекції	Опис
		Житлові та громадські будівлі капіталі
		Житлові та громадські будівлі середні
		Житлові та громадські будівлі некапіт
		Будинки в стадії будівництва
		Промислово-виробничі та комунально-складські будівлі
		Котельня
		Ставок
		Джерело
		Річки, струмки, канали
		Головні вулиці та дороги в червоних л
		Житлові вулиці та дороги в червоних
		Залізниця
		Канатні витяги
		Санітарно-захисна зона
		Охоронна зона
		Охоронна зона пам'яток архітектури
		Прибережна захисна смуга
		Смуга відводу залізничі

		Межа сільської ради
		Межа села
		Межа між с.Яблуниця і с.Вороненко
		Межа природно-охоронних науково-дослідних відділень
		Межа Карпатського національного природного парку (КНПП)
		Межа заповідної території
Території		
		Садбної житлової забудови
		Багатоквартирної житлової забудови
		Багатофункціональних центрів обслу
		Туристично-відпочинкових закладів
		Житлово-відпочинкових комплексів "зеленого туризму" та житлової забуд
		Спортивних споруд зимових видів спор
		Промислових підприємств
		Комунальних підприємств
		Зелених насаджень загального користування
		Кладовищ
		Пам'яток архітектури
		Заповідних



ГОЛОВНИЙ АРХІТЕКТОР О. М. М. Ю. МОЛІЗВУК

Проектний план суміщений з планом червоних ліній М 1:500

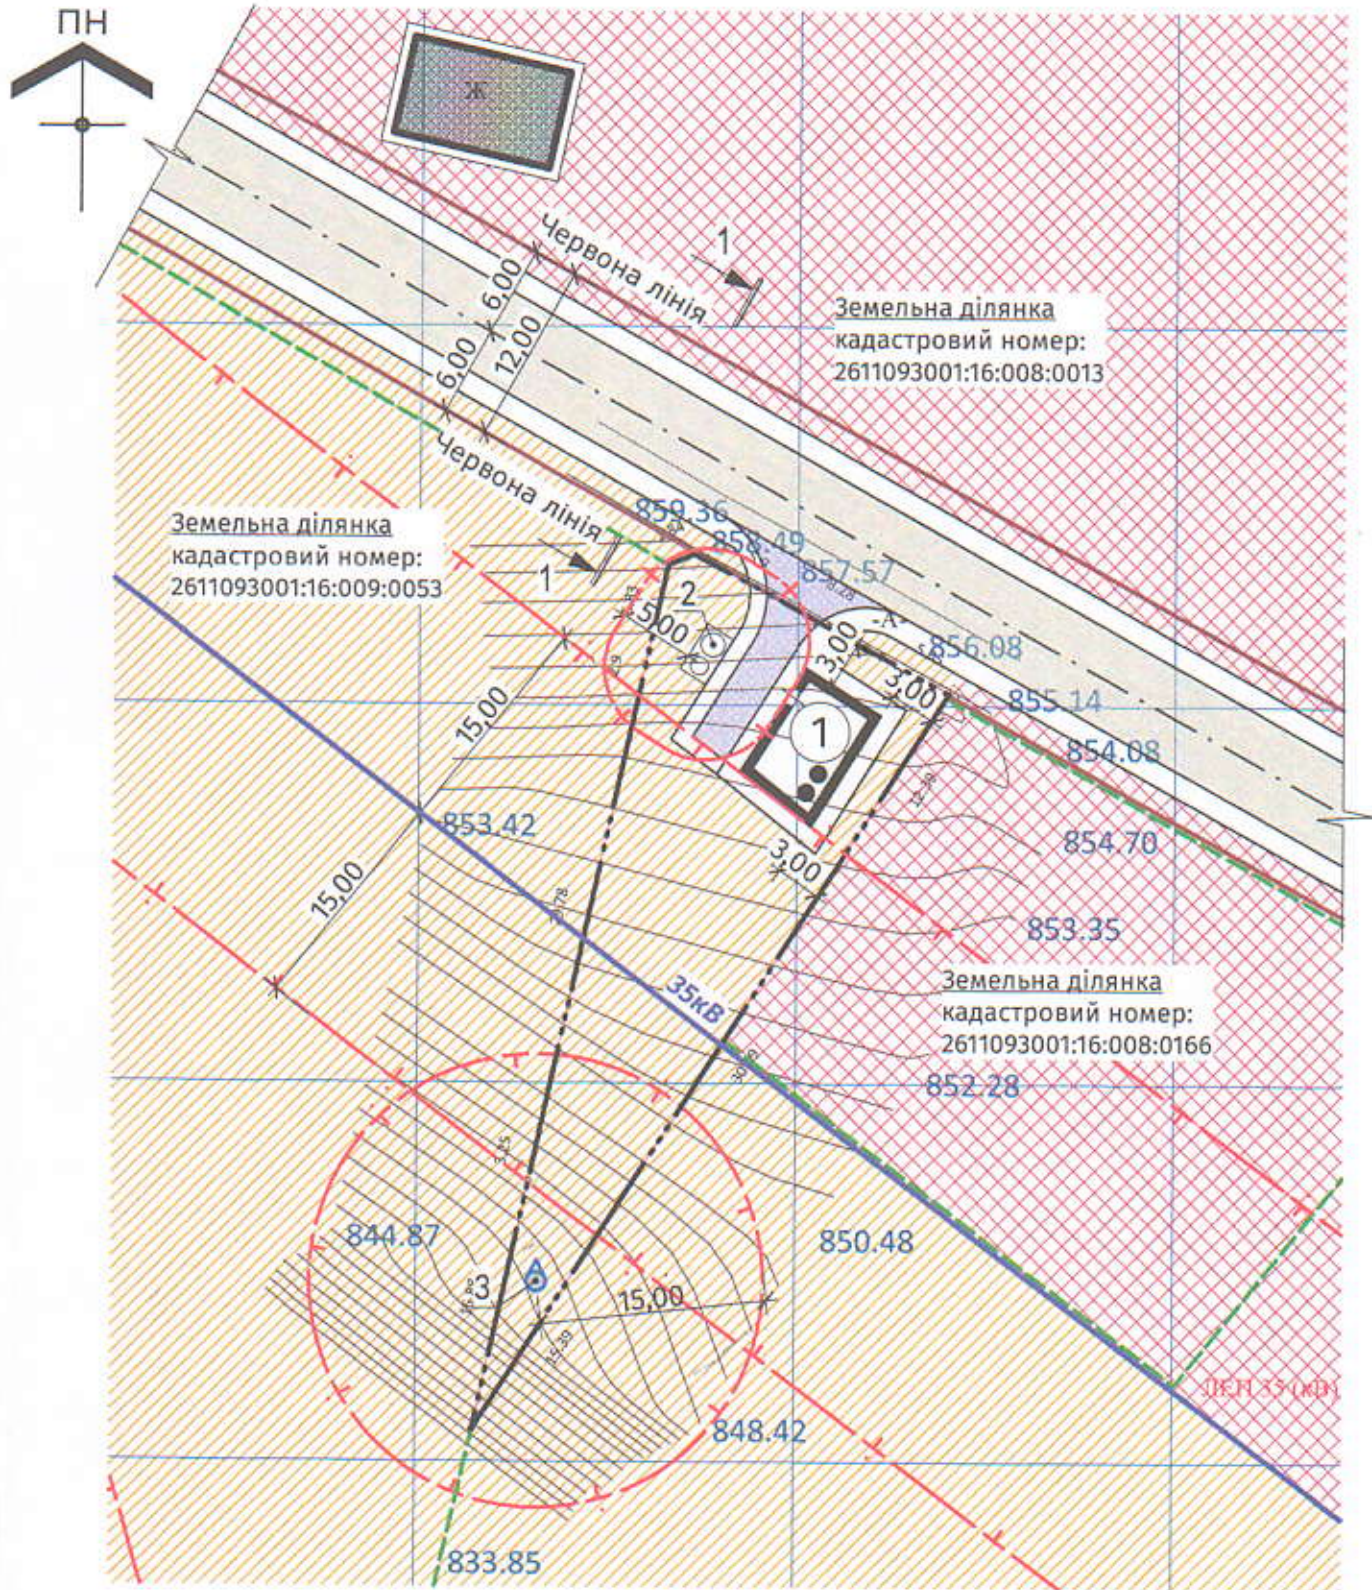

1. Креслення проектного плану розроблено на топографічному плані в масштабі М 1:500, виготовленому ПП «Карпати-Інфо» у 2022р.
2. Згідно з п. 5.1.6 ДБН Б.1.1-14:2012 «Склад та зміст детального плану території» план червоних ліній суміщується з проектним планом.
3. Поперечний профіль вулиці див. креслення аркуш ГП-6.