

УКРАЇНА

м. Івано-Франківськ

фізична особа-підприємець Масляк Дмитро Миколайович

Реєстраційний номер облікової картки платника податків: 3152003271

Тел. 0504139754, email. mdm_86@ukr.net

ДЕТАЛЬНИЙ ПЛАН ТЕРИТОРІЇ

в межах розміщення земельної ділянки площею 0,0342 га
кадастровий номер 2611092001:22:002:3514, що знаходиться в приватній
власності Кушнір А.І., адреса реєстрації : с.Поляниця, уч. Вишня з метою :
визначення містобудівних умов та обмежень, для будівництва об'єкта :
«Будинок для відпочинку сімейного типу за адресою: с.Поляниця, урочище
Вишня, Поляницької ОТГ, Івано-Франківської області »

Замовлення ДПТ № 03/2023

Стадія: ДПТ

Замовник : виконавчий комітет Поляницької сільської ради

Інвестор : гр. Кушнір А.І.

Ф О П

ГАП

Кваліфікаційний сертифікат

Інженер- геодезист



Масляк Д.М.

Смоляк С.І.

АА № 004262

Від 02.02. 2019 року

Фрондзей С.В.

Івано-Франківськ

2023 р.

4. ПЕРШОЧЕРГОВІ ЗАХОДИ З РЕАЛІЗАЦІЇ РІШЕНЬ ДЕТАЛЬНОГО ПЛАНУ ТЕРИТОРІЇ.

Черговість реалізації ДПТ:

- розгляд ДПТ на громадських слуханнях;
- затвердження ДПТ рішенням Поляницької сільської ради;
- розробка проектної документації та видача містобудівних умов та обмежень забудови земельної ділянки;
- облаштування дорожньо-транспортної мережі та інженерної інфраструктури;

Будівництво будинків для відпочинку сімейного типу, влаштування благоустрою території.

Згідно Закону України " Про регулювання містобудівної діяльності " Детальний план території підлягає розгляду на громадських слуханнях. Порядок проведення громадських слухань визначено Постановою Кабінету Міністрів України.

Загальна доступність матеріалів детального плану території забезпечується шляхом його розміщення на веб сайті органу місцевого самоврядування, у місцевих друкованих засобах масової інформації, а також у загальнодоступному місці в приміщенні такого

органу, крім частини, що належить до інформації з обмеженим доступом відповідно до законодавства України. В матеріалах даного ДПТ така інформація відсутня.

Відповідний орган місцевого самоврядування забезпечує оприлюднення детального плану території протягом 10 днів з дня його затвердження.

Детальний план на земельній ділянці площею 0,0342 га кадастровий номер 2611092001:22:002:3514 в с.Поляниця Надвірнянського району Івано-Франківської області з метою: визначення містобудівних умов та обмежень, для будівництва об'єкту: «Будинок для відпочинку сімейного типу за адресою: с.Поляниця, урочище Вишня, Поляницької ОТГ, Івано-Франківської області» розглядається Поляницькою сільською радою протягом 30 днів з дня його подання.

Детальний план території не підлягає експертизі.

5. РЕКОМЕНДОВАНІ МІСТОБУДІВНІ УМОВИ ТА ОБМЕЖЕННЯ ЗАБУДОВИ ЗЕМЕЛЬНОЇ ДІЛЯНКИ.

(для використання при оформленні та наданні містобудівних умов та обмежень забудови земельної ділянки, визначені даним ДПТ.)

Форма згідно наказу Мінрегіонбуду від 07.07. 2011 року № 109.

Містобудівні умови та обмеження

збудови земельної ділянки згідно детального плану території, площею 0,0342 га для будівництва будинку для відпочинку сімейного типу (в межах населеного пункту)

Загальні дані :

1. Назва об'єкта будівництва: Будинок для відпочинку сімейного типу за адресою: с.Поляниця, урочище Вишня, Поляницької ОТГ, Івано-Франківської області.
2. Інформація про замовника (інвестора)- Кушнір А.І.
3. Наміри забудови: будівництво будинку відпочинку
4. Адреса будівництва, або місце розташування об'єкта: уч. Вишні в селі Поляниця Надвірнянського району Івано-Франківської області.
5. Документ, що підтверджує право власності, або користування земельною ділянкою:
 - Витяг з Державного земельного кадастру про земельну ділянку, номер витягу НВ-9915811462023 від 30.07.2021 року;
 - Кадастровий план земельної ділянки № 2611092001:22:002:3514;

6. Площа земельної ділянки : у відповідності з Витягом з державного земельного кадастру про земельну ділянку- 0,0342 га.
7. Цільове призначення земельної ділянки : для будівництва та обслуговування об'єктів рекреаційного призначення.
8. Посилання на містобудівну документацію: генеральний план села Поляниця, детальний план території та рішення про їх затвердження (у разі наявності).
9. Функціональне призначення земельної ділянки: землі рекреаційного призначення.
10. Основні техніко-економічні показники об'єкта будівництва:
 - площа території опрацювання – 0,0342 га.
 - площа забудови – 152,10 м кв.

Містобудівні умови та обмеження:

1. Гранично допустима висота будівель: будинок - до 11 метрів.
Поверховість - 3 поверхи та цоколь.
2. Максимально допустимий відсоток забудови земельної ділянки : **не висувається**
3. Максимальна допустима щільність населення - **не нормується**.
4. Відстані від об'єкта, який проєктується до меж червоних ліній та ліній регулювання забудови : **згідно ДБН В.2.2-12:2019 - 6 метрів.**
5. Планувальні обмеження (зони охорони пам'яток культурної спадщини, зони охоронюваного ландшафту, межі історичних ареалів, прибережні захисні смуги, санітарно-захисні та інші охоронні зони) : **немає**.
6. Мінімально допустимі відстані від об'єктів, які проєктуються, до існуючих будинків та споруд: **згідно ДБН В.2.2-12:2019 - 6 метрів.**
7. Охоронні зони інженерних комунікацій : **згідно ДБН В.2.2-12:2019.**
8. Вимоги до необхідності проведення інженерних вишукувань згідно з державними будівельними нормами ДБН А.2.1-1-2008 «Інженерні вишукування для будівництва»: **провести інженерні вишукування;**
9. Вимоги щодо благоустрою (в тому числі щодо відновлення благоустрою) : **проїзди та майданчики -асфальтобетонне покриття проїзду, гранітна бруківка. Елементи благоустрою на земельній ділянці\ огороження, ліхтарі освітлення, МАФи.**
10. Забезпечення умов транспортно-пішохідного зв'язку : **організувати проїзд до проєктованого об'єкту.**
11. Вимоги щодо забезпечення необхідною кількістю місць зберігання автотранспорту: **передбачити автостоянку для автомобілів згідно розрахунку в тому числі для обслуговування маломобільних груп населення.**
12. Вимоги щодо охорони культурної спадщини : **немає**.
13. Вимоги щодо створення безперешкодного життєвого середовища для осіб з обмеженими фізичними можливостями та інших маломобільних груп населення.
Вжити заходів для обладнання спеціальними і допоміжними засобами, для забезпечення доступу маломобільних осіб .

(ініціали та прізвище керівника
органу містобудування та архітектури)

дата

МП

**Схема розташування території у планувальній структурі
села Поляниця М 1: 5 000**



територія

Умовні позначення :


- Проектована територія**
- Територія садибної житлової забудови**
- Територія зелених насаджень**
- Територія рекреаційного призначення**
- Гірськолижні траси**
- Територія об'єктів громадського обслуговування**

Примітки :

1. Даний аркуш розглядати разом з арк. ДПТ-1,3, 4.
 2. Креслення ДПТ розроблені на основі топогеодезичної зйомки, виконаної Фрондзей С.В. у 2023 році.
 3. Система висот -Балтійська
 - 4.Горизонталі проведені через 0.5м.
- - межа земельної ділянки

						Замовлення ДПТ № 03 / 2023			
						Детальний план території в межах розміщення земельної ділянки площею 0,0342 га кадастровий номер 2611092001:22:002:3514, що знаходиться в приватній власності Кушнір А.І., адреса реєстрації : с.Поляниця, уч. Вишня з метою : визначення містобудівних умов та обмежень, для будівництва об'єкта : «Будинок для відпочинку сімейного типу за адресою: с.Поляниця, урочище Вишня, Поляницької ОТГ, Івано-Франківської області»			
Змін.	Кільк.	Арк.	№Док.	Підпис	Дата	Замовник : виконавчий комітет Поляницької сільської ради інвестор - Кушнір А.І.	Стадія	Аркуш	Аркушів
							ДПТ	02	
							План існуючого використання території , суміщений з опорним планом та схемою планувальних обмежень М 1:1 000		
							Схема розташування території у планувальній структурі села Поляниця М 1: 5 000		
						Архітектор Смоляк С.І. Сертифікат серія АА №004262 м.Івано-Франківськ			

ПРОЕКТНИЙ ПЛАН, СУМІЩЕНИЙ 3 СХЕМОЮ ОРГАНІЗАЦІЇ РУХУ ТРАНСПОРТУ ТА ПІШОХОДІВ М 1: 500

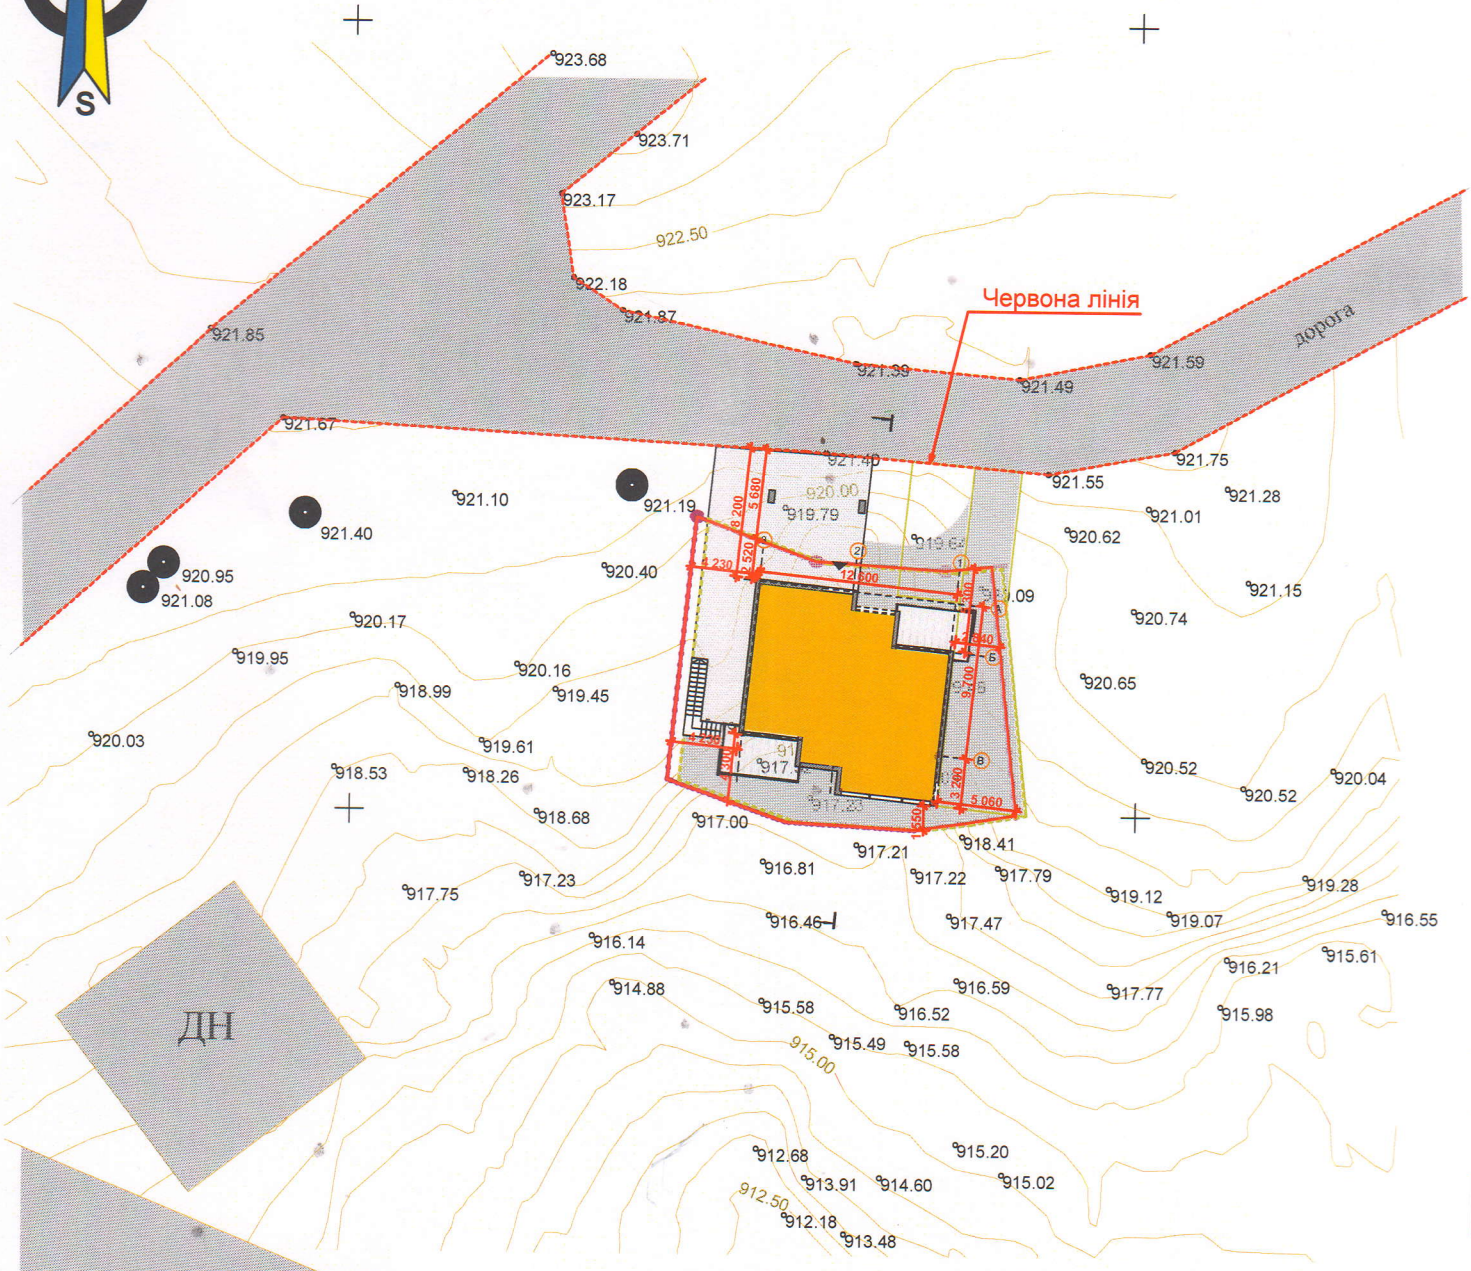

Межі проєктованої ділянки



Люк комунікацій



Існуючі будівлі та споруди



S=0.0084

ВІДОМІСТЬ ЖИТЛОВИХ БУДІВЕЛЬ І СПОРУД

№ по генпл.	Найменування будівель та споруд	Кількість поверх.	Площа (м ²)		Буд. об'єм м ³
			забудови	загальна	
1	Будинок для відпочинку сімейного типу	1	152,10	617,67	6794,40
7	Існуючий житловий будинок	1	-	-	-