

НДІ "ПроектРеконструкція"

Кваліфікаційний сертифікат архітектора АА № 002549
Від 07.12.2015р.

Замовник: Поляницька сільська рада Надвірнянського району
Івано-Франківської області

Проект: Детальний план території для нового будівництва
Яблуницького закладу дошкільної освіти
(дитячий садок) в с. Яблуниця
Поляницької сільської ради
Надвірнянського району Івано-Франківської області.

Стадія: Проект

Книга 1: Вихідні дані. Пояснювальна записка.
Графічні матеріали

Директор

Зеленко В.І.

ГАП

Кріль О.В.

м. Івано-Франківськ
2023р.

1. Комплексна оцінка території

Існуюче використання проекрованої земельної ділянки - для нового будівництва Яблуницького закладу дошкільної освіти (дитячий садок) Поляницької сільської ради Надвірнянського району Івано-Франківської області. Згідно рішення 27-ї сесії 8 демократичного скликання Поляницької сільської школикої ради Надвірнянського району Івано-Франківської області від 18.05.2023 р. № 514-27- надано дозвіл на розробку Детального плану території для нового будівництва Яблуницького закладу дошкільної освіти (дитячий садок) на земельній ділянці яка належить Яблуницькій сільській раді. В межах земельної ділянки, щодо якої здійснюється детальне планування відсутні будівлі та споруди. Територія розробки ДПТ на даний час використовується як територія школи.

2. Просторово-планувальна організація території

2.1 Ситуаційний план

Територія ділянки проектування знаходиться у центральній частині с.Яблуниця. Село знаходиться на висоті 838,00 - 845,00 метрів над рівнем моря. Ділянка розташована в центральній частині села в громадсько-житловій забудові. Поблизу ділянки розроблення ДПТ – відсутні мережі загальнодержавних, регіональних та місцевих комунікацій і споруд інженерно-транспортної інфраструктури, що впливають на її розвиток.

2.2. Планувальний каркас та система розселення

Існуючий стан внутрішньої територіальної та соціально-планувальної структури ДПТ являє собою елемент обслуговування населення загально сільського рівня – дитячий садок. Станом на 01 січня 2016 року в селі зареєстровано 1986 жителів.

Існуюча планувальна структура території детального планування має вигідне положення на території села в частині транспортної доступності та забезпечення соціальною інфраструктурою.

2.3. Землеустрій та землекористування

Територія, що підлягає детальному плануванню знаходиться на території с.Яблуниця Надвірнянського району в межах населеного пункту, і включає земельну ділянку, площею 0,3 га, кадастровий номер 2611093001:16:008:0471. Площа території опрацювання складає 0,6 га.

2.4. Сучасне використання земель

Форма власності – державна, земельна ділянка фактично використовується як територія загально освітнього закладу. Цільове використання на сьогодні – 03.02 Для загально освітнього закладу.

3. Природоохоронні та ландшафтно-рекреаційні території

Територія опрацювання покрита різнотрав'ям. Цінні зелені насадження та благоустрій на даній ділянці відсутні. На ділянці ростуть однорічні трави і лугові рослини різного походження.

На території розробки ДПТ відсутні природоохоронні та ландшафтно-рекреаційні території озеленених та інших відкритих просторів різного призначення, в тому числі рекреаційні зони.

4. Обмеження у використанні земельної ділянки

Територія опрацювання відноситься до категорії земель –громадська забудова (код 200).

Згідно генерального плану населеного пункту, земельна ділянка відноситься до

									Арк.
Змн.	Арк.	№ докум.	Підпис	Дата					

територій перспективної зміни цільового використання під громадську забудову. Межі та правові режими режимоутворюючих об'єктів в межах території детальнього планування – відсутні. Відповідно до генплану села Яблуниця на дану територію – не має обмежень, що встановлюються комплексним планом просторового розвитку території територіальної громади, генеральним планом населеного пункту.

4.1. Існуючі обмеження у використанні земельних ділянок

У відповідності до генплану с.Яблуниця, дана ділянка немає обмежень.

5. Забудова територій та господарська діяльність

В межах земельної ділянки обслуговування населення с. Яблуниця, щодо якої здійснюється детальне планування відсутні будівлі та споруди. На суміжних з територією ДПТ ділянках розташована школа.

5.1. Розміщення житлового фонду

Безпосередньо біля території проектування немає житлових будинків.

5.2. Розміщення ділових центрів та інноваційних об'єктів

Територія опрацювання знаходиться на віддалі 55 км. від ділового та адміністративного центру населеного пункту м. Надвірні.

5.3. Розміщення виробничих об'єктів

Поруч ділянки розроблення ДПТ немає виробничих об'єктів.

5.4. Збереження традиційного середовища

Відомості щодо розміщення об'єктів культурної спадщини на проектованій ділянці, а також поблизу території опрацювання - відсутні.

6. Обслуговування населення

Згідно діючого генплану поряд з проектованим об'єктом – розміщена школа, яка розрахована на обслуговування населення с. Яблуниця. В існуючому кварталі в межах пішохідної доступності знаходяться – загальноосвітня школа. Крім того даний район населеного пункту забезпечений повним набором об'єктів побутового та адміністративного обслуговування.

7. Транспортна мобільність та інфраструктура

7.1. Транспортні зв'язки та транспортний попит

Територія опрацювання межує з сформованою транспортною мережею. Доступ до території проектування ДПТ здійснюється з існуючої вул. Героїв Майдану. Основний транспортний потік проходить вулицею Героїв Майдану.

7.2. Організація зовнішнього транспортного сполучення

Територія опрацювання знаходиться на віддалі 12 км. від головного залізничного вокзалу міста та головного автовокзалу с. Татарів-Буковель.

7.3. Дорожньо-транспортна інфраструктура

Дана територія знаходиться на віддалі 55 км. від центру міста Надвірні. Зв'язок з центральною частиною забезпечено автомобільною дорогою. Вулиця Героїв Майдану, яка проходить вздовж території опрацювання потребує комплексної реконструкції з відновленням дорожнього покриття та влаштуванням велодоріжки.

7.4. Транспортні зв'язки та транспортний попит

Громадський транспорт представлений автобусами, маршрутними таксі, маршрути яких відносяться до замських. Зупинка громадського транспорту знаходиться на віддалі 200 м.

7.5. Організація пішохідних зв'язків та велосипедної інфраструктури

Основна транспортна житлова вулиця Героїв Майдану, проходить на близькій віддалі від проектованого об'єкту. Пересікання вулиці пішохідним рухом – забезпечено регульованим пішохідним переходом. Доступ до переходу забезпечений пішохідним тротуаром, без окремої велодоріжки.

						Арк.
Змн.	Арк.	№ докум.	Підпис	Дата		

7.6. Організація паркувального простору.

Територія опрацювання паркування забезпечено відкритими паркомісцями на території.

8. Інженерне забезпечення території, трубопровідний транспорт та телекомунікації

Згідно топопідоснови М 1:500, виданої замовником, на території проектування немає інженерних мереж. Поряд з проектованою територією присутні інженерні мережі, які забезпечують функціонування школи. Тобто існує можливість підключення будівлі (дитячого садка) до всіх систем інженерного забезпечення.

8.1. Водопостачання та водовідведення

В районі проектування немає централізованої системи водопостачання та водовідведення села Яблуниця. Проектована будівля буде забезпечуватися водопостачанням від свердловини, якою забезпечується школа. Водовідведення від будівлі - забезпечується локально-очисною спорудою біологічної очистки. Для відведення дощових і талих вод з території з урахуванням рельєфу місцевості задіяна в комплексі з заходами по вертикальному плануванню. Відведення атмосферних опадів передбачається відкрито по існуючих проходах та проїздах на рельєф з подальшим відведенням в існуючу канаву..

8.2. Електропостачання

Розподілення електроенергії від існуючої трансформаторної підстанції до будівлі прийнято по повітряній кабельній лінії електропередач низької напруги 0,4 кв. В районі проектування розміщені існуючі трансформаторні підстанції з запасом потужності.

8.3. Газопостачання

Дана територія не має газових мереж з ГРП.

8.4. Теплопостачання

Дана територія немає централізованої теплової мережі. Теплопостачання будівлі автономне електричне.

8.5. Трубопровідний транспорт

В даному населеному пункті – відсутній трубопровідний транспорт.

8.6. Телекомунікаційні мережі та об'єкти

Дана територія забезпечена телекомунікаційними мережами та інтернетом.

9. Підготовка та благоустрій території

9.1. Інженерна підготовка і захист території

Територія перебуває в звичайних інженерних умовах. Інженерна підготовка території виконана з метою покращення санітарно-гігієнічних умов функціонування будівель і включає вертикальне планування для відводу поверхневих вод, інженерний захист від підтоплення.

Організацію поверхневого стоку вод передбачено комбінованою водовідвідною системою з влаштуванням дощоприймачів, та лотків, перекритих решітками, в комплексі з заходами по вертикальному плануванню.

9.2. Благоустрій території

Територія опрацювання покрита різнотрав'ям і використовується як територія загально освітнього закладу. Цінні зелені насадження та благоустрій на даній ділянці відсутні. На ділянці ростуть однорічні трави і лугові рослини різного походження.

9.3. Використання підземного простору

									Арк.
Змн.	Арк.	№ докум.	Підпис	Дата					

адміністративного обслуговування з врахуванням існуючого та проектного населення з урахуванням нормативних радіусів обслуговування об'єктами, що розташовані за межами території детального планування.

18. Транспортна мобільність та інфраструктура

18.1. Дорожньо-транспортна інфраструктура

Дана територія знаходиться на віддалі 55 км. від центру міста Надвірна. Зв'язок з містом забезпечено автомобільною дорогою. Вулиця Героїв Майдану, яка проходить вздовж території опрацювання потребує комплексної реконструкції з відновленням дорожнього покриття та влаштування тротуарів та велодоріжки.

18.2. Організація громадського транспорту

Громадський транспорт представлений автобусами, маршрутними таксі, маршрути яких відносяться до заміських. Зупинка громадського транспорту знаходиться на віддалі 200м.- вул. Героїв Майдану. Потреби в додатковому транспортному сполученні – не має.

18.3. Організація пішохідних зв'язків та велосипедної інфраструктури

Пішохідні зв'язки забезпечуються тротуарами вздовж вулиці Героїв Майдану. Пересікання вулиці пішохідним рухом – забезпечено регульованим пішохідним переходом. Доступ до переходу забезпечений пішохідним тротуаром, без окремої велодоріжки, тому є необхідність у виділенні окремої смуги для велосипедів при капітальному ремонті вулиці Героїв Майдану.

18.4. Організація паркувального простору

Детальним планом території передбачено нове будівництво закладу дошкільної освіти (дитячий садок). Крім того ДПТ передбачено влаштування відкритих стоянок для авто в межах ділянки. Розрахункова кількість паркомісць 2.

19. Інженерне забезпечення території, трубопровідний транспорт та телекомунікації

Згідно топопідоснови М 1:500, виданої замовником, на території проектування відсутні інженерні мережі.

19.1. Водопостачання та водовідведення

Враховуючи розташування території та сформованої забудови в районі проектування немає централізованої системи водопостачання та водовідведення села Яблуниця. Проектована будівля забезпечується водопостачанням від свердловини. Водовідведення від будівлі забезпечується від локально очисні споруди біологічної очистки.

Для відведення дощових і талих вод з території з урахуванням рельєфу місцевості задіяна в комплексі з заходами по вертикальному плануванню. Відведення атмосферних опадів передбачається відкрито по існуючих проходах та проїздах на рельєф з подальшим дренаванням в існуючі ґрунти.

19.2. Електропостачання

Електропостачання проектованої забудови передбачається від існуючої електро розподільчої мережі сЯблуниця. Розподілення електроенергії від існуючої трансформаторної підстанції до будівлі прийнято по повітряній кабельній лінії електропередач низької напруги 0,4 кв. Облік електроенергії здійснюється електронними лічильниками класу точності 1.0, які розташовуються у електрощитових в будованої в будинок. Лічильник передбачається встановлювати з інтерфейсом передачі даних для можливості влаштування автоматичної системи комерційного обліку електроенергії (АСКОЕ).Всі інші конкретні питання по електропостачанню території ДПТ вирішуються на наступних стадіях проектування.

						Арк.
Змн.	Арк.	№ докум.	Підпис	Дата		

19.3. Газопостачання

Дана територія незабезпечена газовими мережами

19.4. Теплопостачання

Дана територія незабезпечена централізованими тепловими мережами, проте для теплопостачання проектованої будівлі – передбачено індивідуальні системи опалення, тому відсутня потреба в централізованому теплопостачанню для даного об'єкту

19.5. Трубопровідний транспорт

В даному населеному пункті – відсутній трубопровідний транспорт.

19.6. Телекомунікаційні мережі та об'єкти

Дана територія забезпечена телекомунікаційними мережами та інтернетом.

Поруч об'єкту проектування присутні телекомунікаційні мережі провайдерів, тому є можливість підключення даного об'єкту до всіх видів телекомунікаційних мереж.

20. Інженерна підготовка та благоустрій території

20.1. Інженерна підготовка і захист території

Територія перебуває в звичайних інженерно-геологічних умовах. Інженерна підготовка території виконана з метою покращення санітарно-гігієнічних умов функціонування будівель і включає вертикальне планування для відводу поверхневих вод, інженерний захист від підтоплення. Організацію поверхневого стоку вод передбачається здійснити комбінованою водовідвідною системою з влаштуванням дощоприймачів, та лотків, перекритих решітками, в комплексі з заходами по вертикальному плануванню. Вертикальне планування території забезпечуватиме допустимі для руху транспорту і пішоходів ухили на під'їздах (згідно ДБН В."3-5:2001,табл.1) з раціональним балансом земляних робіт, таким чином, щоб розміщення земляних мас не викликало зсувні та просадочні явища, порушення режиму ґрунтових вод. Схему вертикального планування розроблено на підоснові М 1:500 з січенням горизонталей через 0,5 м. На схемі проведені напрямки і величини проектних ухилів, характерні проектовані відмітки.

20.2. Благоустрій території

Територія опрацювання покрита різнотрав'ям і використовується як територія школи. Проектом передбачено комплексний благоустрій території - мощення асфальтобетоном, тротуарною плиткою, озелення.

20.3. Використання підземного простору

Підземний простір використовуватиметься для прокладки інженерних мереж. При розробці робочої проектної документації можливе використання підземного простору для потреб укриття згідно завдання на проектування. В будівлі передбачено улаштування приміщення подвійного призначення із захисними властивостями сховищ класу А-ІІ, у відповідності до ДБН В 2.2-5-97 Зміна №3. Приміщенням подвійного призначення – передбачено підвал. При розробці робочої проектної документації можливе використання підземного простору для потреб укриття згідно завдання на проектування. В будівлі передбачено улаштування приміщення подвійного призначення із захисними властивостями сховищ класу А-ІІ, у відповідності до п.2.2 ДБН В 2.2.5- 97 “Захисні споруди цивільної оборони”. - 0,5 м² на особу.

						Арк.
Змн.	Арк.	№ докум.	Підпис	Дата		

Орієнтовна кількість осіб перебуваючих в укритті (підвалі)

1) 266,0 м.кв/0,6 м.к= 160 осіб

Кількість осіб орієнтовна так як- згідно п.2.1 ДБН В 2.2.5- 97 “Захисні споруди цивільної оборони”). У сховищах слід передбачити основні та допоміжні приміщення

-Основні , приміщення для населення яке переховується

-Допоміжні, фільтровентеляційні приміщення (ФЕП), санітарні вузли, захищені дизельні електростанції (ДЕС), електрошитова, приміщення для зберігання продовольства та інші згідно ДБН В 2.2.5- 97 “Захисні споруди цивільної оборони”. На випадок аварії в водопровідній мережі для забезпечення питною водою в укриттях передбачаються місця для розташування переносних баків питної води з розрахунку 2.0 л за добу на 1 людину.

20.4. Поводження з відходами

На території опрацювання слід розташувати контейнери для збору сміття з послідовним вивезенням його на полігон твердих побутових відходів. Побутові відходи вивозяться з території спеціалізованим автотранспортом згідно відповідної угоди із місцевою комунальною службою на сміттєзвалище.

21. Землеустрій та землекористування

Територія , що підлягає детальному плануванню знаходиться на території с. Яблуниця Поляницької сільської ради в межах населеного пункту, і включає земельну ділянку, площею 0,3 га, кадастровий номер 261093001:16:008:0471. Площа території опрацювання складає 0,6 га

21.1. Землевпорядні заходи перспективного використання земель

Проектні рішення при розробці ДПТ встановлено: дана територія на перспективу визначена як територія для нового будівництва закладу дошкільної освіти (дитячий садок).

21.2. Формування земельних ділянок

За результатами розроблення детального плану території або його планувальних рішень у складі комплексного плану геометричні параметри існуючої земельної ділянки площею 0,3га, кадастровий номер 261093001:16:008:0471– залишаються незмінні.

21.3. Реєстрація земельних ділянок

Земельна ділянка, площею 0,3га, кадастровий номер 261093001:16:008:0471.

22. План реалізації містобудівної документації

22.1. Перелік проектних рішень містобудівної документації

Проектні рішення детального плану території реалізуються в наступній послідовності:

- розгляд ДПТ на громадських слуханнях;
- розгляд ДПТ на засіданні архітектурно-містобудівної ради
- затвердження ДПТ рішенням Поляницької сільської ради ;
- розробка проектної документації та видача містобудівних умов та обмежень забудови земельної ділянки ;
- облаштування дорожньо-транспортної мережі та інженерної інфраструктури;
- Нове будівництво закладу дошкільної освіти (дитячий садок)., влаштування благоустрою території.

22.2. Перелік видів містобудівної документації, пов'язаної з територією розроблення детального плану

						Арк.
Змн.	Арк.	№ докум.	Підпис	Дата		

При розробці ДПТ особливу увагу приділено узгодженню проектних рішень з діючим генеральним планом с.Яблуниця. Згідно з цими документами в межах ДПТ планується перспективна зміна цільового використання території під заклад дошкільної освіти (дитячий садок). Тому проектні рішення повністю відповідають основній містобудівній документації. ДПТ що розробляється – не впливає на суміжні території.

22.3. Перелік відповідності містобудівної документації

Детальний план території для будівництва закладу дошкільної освіти (дитячий садок) на вул. Героїв Майдану у с. Яблуниця відповідає генеральному плану села Яблуниця. ДПТ планується перспективна зміна цільового використання території під нове будівництво закладу дошкільної освіти (дитячий садок).

22.4. Перелік врахованих положень наявних документів стратегічного планування

На дану земельну ділянку відсутні документи стратегічного планування (стратегічних документів щодо розвитку територіальної громади та населеного пункту; програм, планів, проектів тощо)

22.5. Перелік врахованих положень історико-архітектурного опорного плану

Детальний план території для нового будівництва закладу дошкільної освіти (дитячий садок) на вул. Героїв Майдану у с. Яблуниця відповідає генеральному плану села Яблуниця. Історико-архітектурний опорний план в с. Яблуниця відсутній. Обмеження охоронних історичних зон – відсутні.

22.6. Перелік врахованих матеріалів

- Рішення 27-ї сесії * 8 демократичного скликання Полянницької сільської ради від 18.05.2023 р. № 514-27-2023

- Тахеометрична зйомка земельної ділянки з геоданими М 1:500.

- Виявлення з генплану с. Яблуниця

Детальний план території підлягає розгляду на громадських слуханнях.


Порядок проведення громадських слухань визначено Постановою Кабінету Міністрів України.

Загальна доступність матеріалів детального плану території забезпечується шляхом його розміщення на веб сайті органу місцевого самоврядування, у місцевих друкованих засобах масової інформації, а також у загальнодоступному місці в приміщенні такого органу, крім частини, що належить до інформації з обмеженим доступом відповідно до законодавства України. В матеріалах даного ДПТ така інформація відсутня.

Відповідний орган місцевого самоврядування забезпечує оприлюднення детального плану території протягом 10 днів з дня його затвердження.

Детальний план території не підлягає експертизі.

									Арк.
Змн.	Арк.	№ докум.	Підпис	Дата					

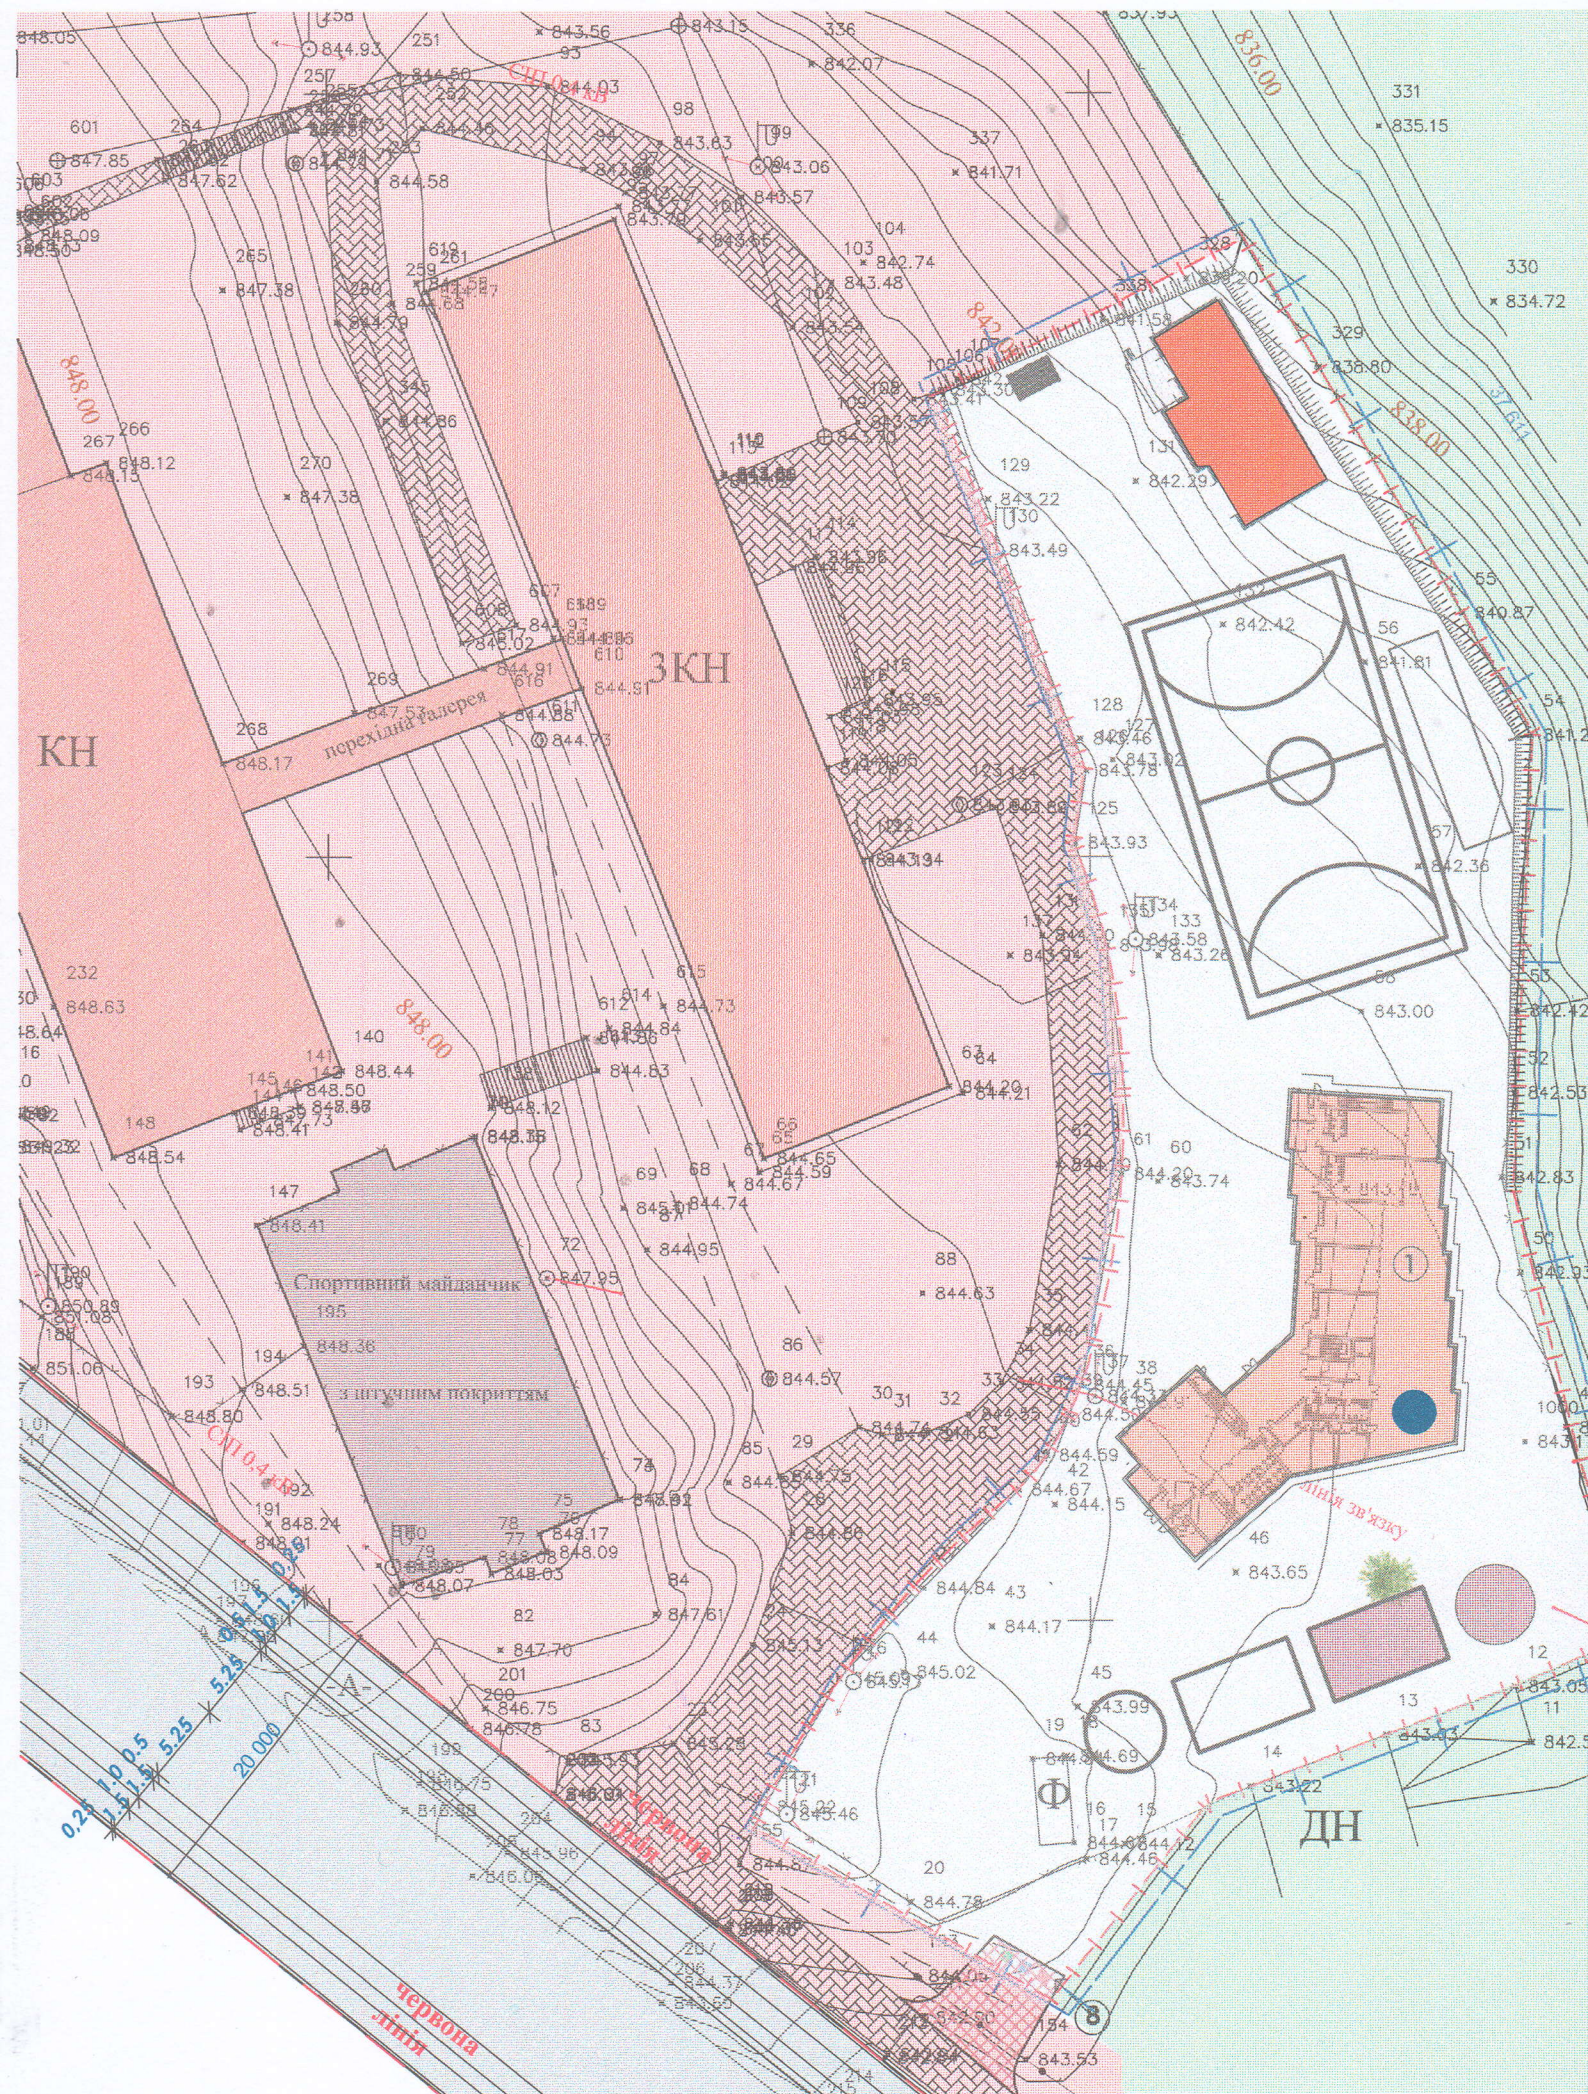

КН

3КН

Спортивний майданчик
з шугуним покриттям

848.00

848.00

848.00

0.24 1.70 0.5
1.51 5.25
20.00

червона
лінія

перехідна галерея

ДН

кухня

1

Ф

8

330
834.72

331
835.15

56
840.87

57
841.2

58
841.2

59
841.2

60
841.2

61
841.2

62
841.2

63
841.2

64
841.2

65
841.2

66
841.2

67
841.2

68
841.2

69
841.2

70
841.2

329
838.80

328
838.00

327
836.00

326
836.00

325
836.00

Умовні позначення

Позначення	Найменування
	Територія для громадської забудови
	Проектowana земельна ділянка під будівництво дитячого садка
	Проектований дитячий садок (показано умовно)
	Території пасовища
	Межа розроблення детального плану території
	Межі земельної ділянки під громадську забудову
	Червона лінія
	Дорога, тротуари
	Проектовані тротуари і доріжки

Експлікація будівель та споруд

по плану	індивідуальний проект	поверховість	кількість споруди	площа м ²				будівельний об'єм м ³
				збудови		загальн.прив або робоча		
				споруди	всього	споруди	всього	
	Проектований заклад дошкільної освіти (дитячий садок)	1	1	Розробити на стадії "Робочий проект"				

Детальний план території для нового будівництва Яблуницького закладу дошкільної освіти (дитячий садок) в с. Яблуниця Поляницької сільської ради Надвірнянського району Івано-Франківської області.								
Изм.	Кол.уч.	Лист	№Док.	Подп.	Дата			
Директор	В. Зеленко							
ГАП	О.Кріль							
Архітектор	О.Кріль							
Детальний план території						Стадія	Аркуш	Аркушів
						ДПТ	ГП - 3	
Проектний план М 1:500						НДІ "УкрпроектРеконструкція" Кваліфікаційний сертифікат архітектора АА № 002549		