

ЗАМОВНИК: Поляницька сільська рада
Надвірнянського району
Івано-Франківської області

ПРОЕКТ: «Детальний план території в межах розміщення
земельної ділянки площею 0,3409га,
кадастровий номер 2611093001:16:007:0043
з метою зміни цільового призначення
земельної ділянки в землі для будівництва та
обслуговування житлового будинку,
господарських будівель і споруд по вул. Діл
в с. Яблуниця Поляницької сільської ради
Надвірнянського району Івано-Франківської
області»

СТАДІЯ: Проект
КНИГА 1: Вихідні дані. Пояснювальна записка.
Графічні матеріали.

ОБ'ЄКТ: 29-08-2022

*Молдавчук Марія
Василівна*

Фізична особа-підприємець



Василюк М.М.


Головний архітектор проекту



Василюк М.М.
сертифікат серія АА №002578

ПН

Схема розташування території у планувальній структурі населеного пункту М 1:5 000

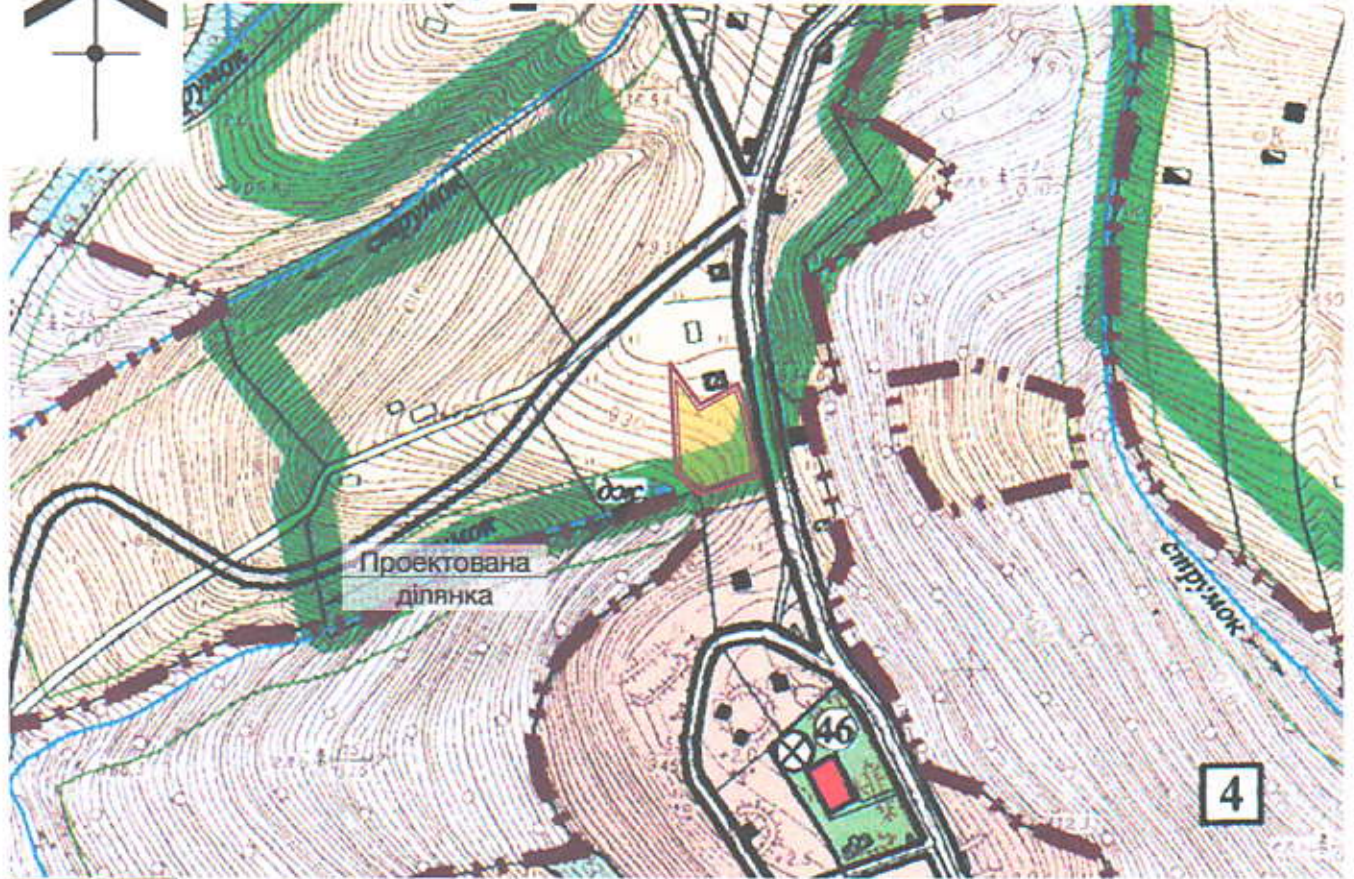


	Річки, струмки, канали
	Головні вулиці та дороги в червоних лініях
	Житлові вулиці та дороги в червоних лініях
	Санітарно-захисна зона
	Охоронна зона
	Охоронна зона пам'яток архітектури
	Прибережна захисна смуга
	Смуга відводу залізничі
	Межа області
	Межа сільської ради
	Межа села
	Межа між с.Яблуниця і с.Вороненко
	Межа природно-охоронних науково-дослідних відділень
	Межа Карпатського національного природного парку (КНПП)
	Межа заповідної території

	Територія
	Садивної житлової забудови
	Багатоквартирної житлової забудови
	Багатофункціональних центрів обслуговування
	Туристично-відпочинкових закладів
	Житлово-відпочинкових комплексів "зеленого туризму" та житлової забудови
	Спортивних споруд зимових видів спорту
	Промислових підприємств
	Комунальних підприємств
	Зелених насаджень загального користування
	Кладовищ
	Пам'яток архітектури
	Заводів

1. Схема розташування території у планувальній структурі населеного пункту виконана на викопіюванні з генерального плану с. Яблуниця.

					2022				29-08-2022-ГП
									Детальний план території в межах розміщення земельної ділянки площею 0,3409га, кадастровий номер 2611093001:16:007:0043 з метою зміни цільового призначення земельної ділянки в землі для будівництва та обслуговування житлового будинку, господарських будівель і споруд по вул. Діл в с. Яблуниця Полянської сільської ради Надвірнянського району Івано-Франківської області
Зм.	Клєк.	Аркуш	№Док.	Підпис	Дата				
	ГАП	Василинюк М.М.							Стадія
	Архітектор	Пячин Д.С.							Аркуш
	Н. контр.	Василинюк М.М.							Аркушів
									П
									3
									м.Івано-Франківськ ФО-П Василинюк М.М. Кваліфікаційний сертифікат серія АА №002578
									Схема розташування території у планувальній структурі населеного пункту М 1:5 000

ПН Проектний план суміщений з планом червоних ліній М 1:500

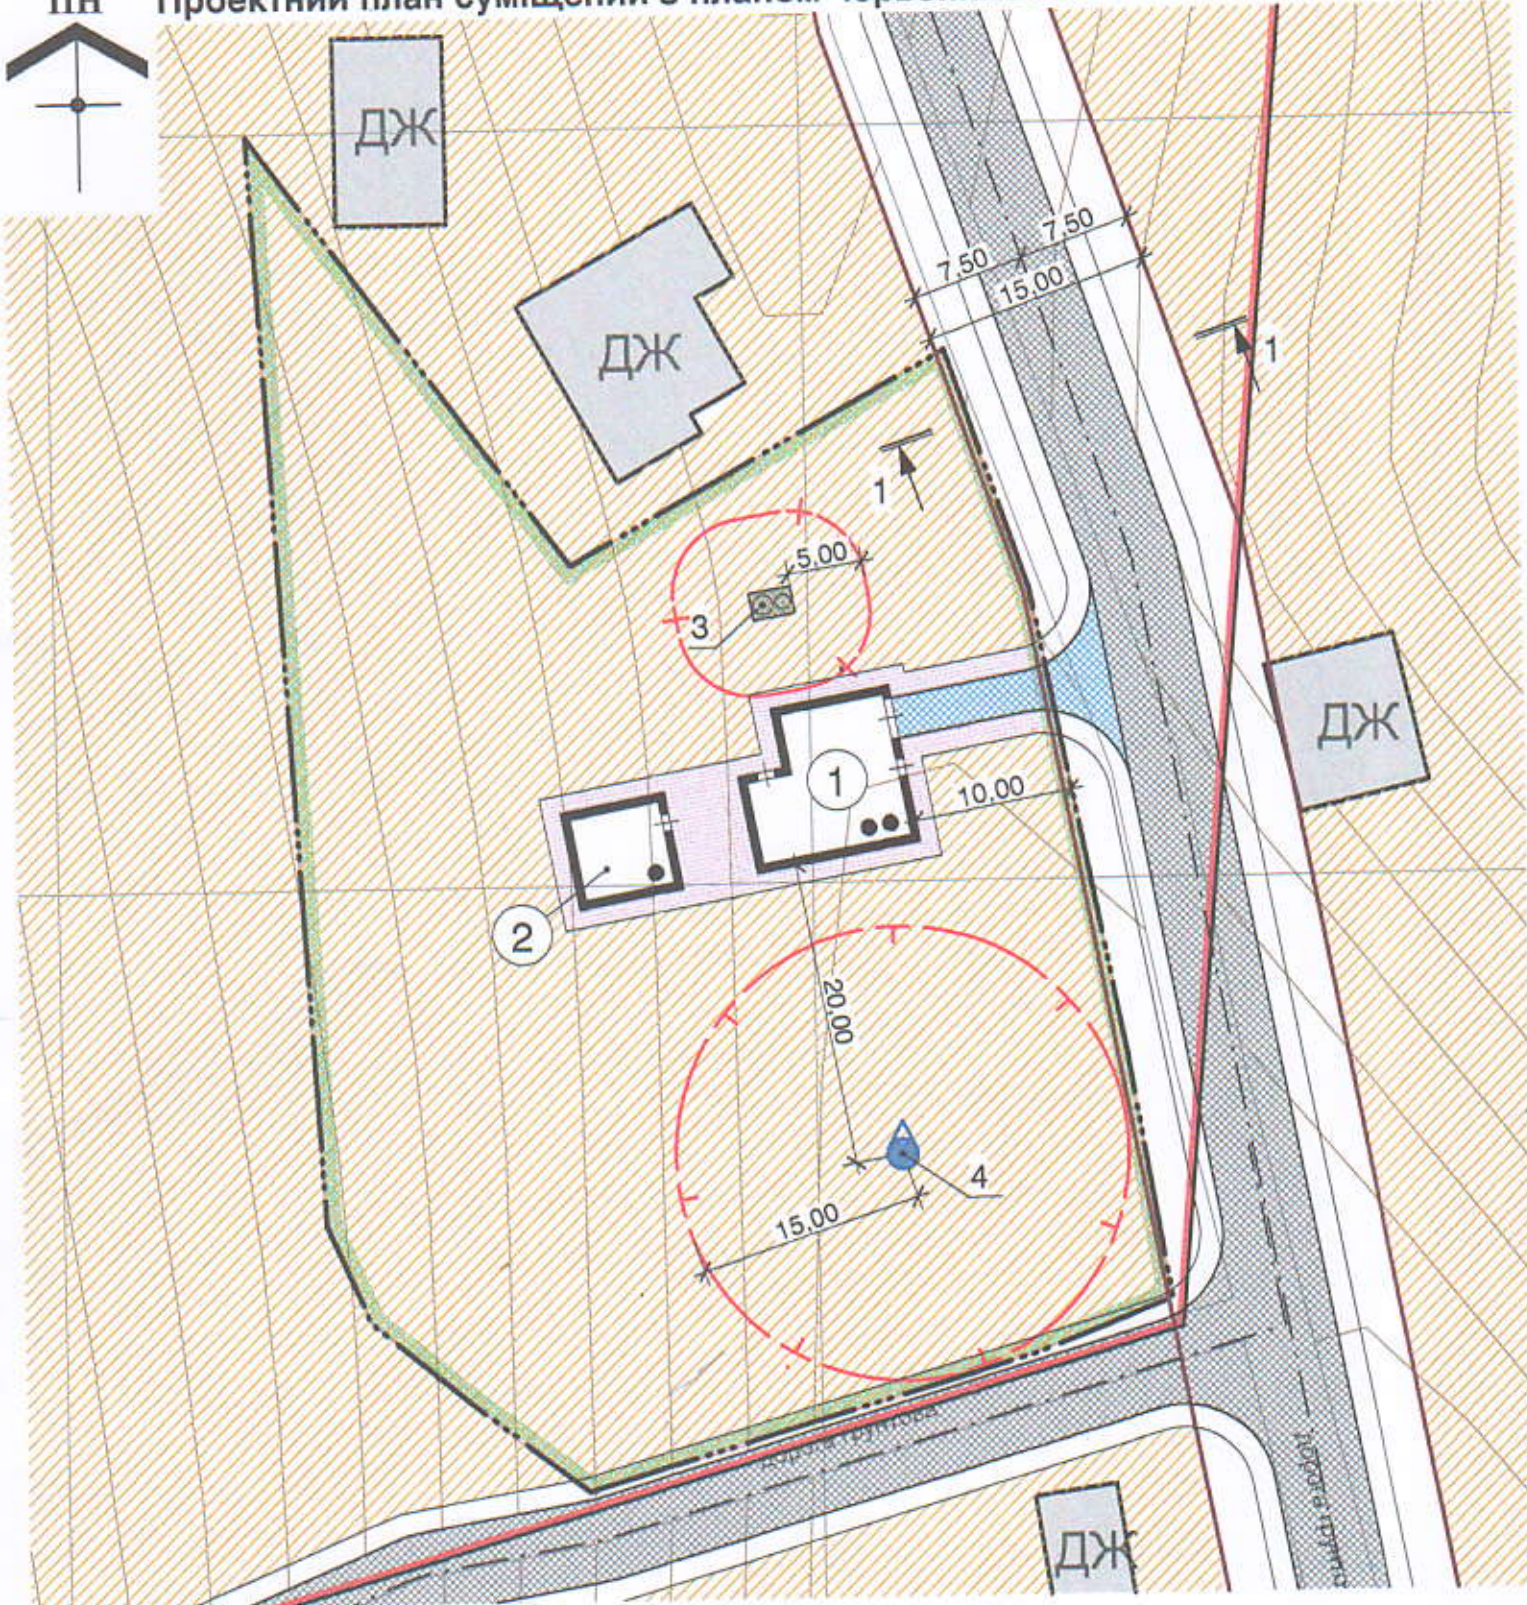

Експлікація будівель та споруд

Номер на плані	Найменування	Поверховість	Кількість		Площа, м ²				Будівельний об'єм, м ³	
			Будівель	Квартир	Забудови		Загальна, що нормується		Будівлі	Всього
					Будівлі	Всього	Будівлі	Всього		
1	Проектний індивідуальний житловий будинок	2	1	-	-	Розробляється на стадії «Робочий проект»				
2	Існуюча господарська будівля	1	1	-	-	-				
3	Водозабірна свердловина	-	1	-	-	-				
4	Локальна очисна споруда — септик	-	1	-	-	-				