


ЕКСПЛІКАЦІЯ

1. Сільська рада
2. Загальноосвітня школа (буд-во)
3. Загальноосвітня школа
4. Церква
5. Поляницьке лісництво Ворохтянського ДЛГ
6. Магазин
7. Кладовище
8. Народний будинок "Просвіта"
9. База відпочинку ТзОВ "Промінь"
10. Бар
11. Піцерія на 200 місць
12. Колиба -кафе на 20 місць
14. Колиба
15. Ресторан, медпункт
16. Пункт прокату снарядження, бар
17. Пожедепо на 2 автомобілі
18. Магазин, пункт прокату, рятувальний загін
19. Відвод під відпочинковий комплекс "Смерековий"
20. Відвод під рекреаційне буд-во, ТзОВ "Сагунд"
21. Відвод під рекреаційне буд-во, ЗАТ "Енвіл"
22. Відвод під рекреаційне буд-во, ТзОВ "Скорзонера"
23. Відвод під рекреаційне буд-во, ТзОВ "Новекс Дім"
24. Відвод під рекреаційне буд-во, ТзОВ "Євротрейд"
25. Відвод під рекреаційне буд-во, ТзОВ "Екстрім"
26. ТзОВ "ФСД-ГРУПП"
27. Колиба, ТзОВ "Тофі"
28. ТзОВ "Поляниця"
29. Підстанція 35/10 кВ
30. Очисні споруди (проектні)


існ.	розрах.	УМОВНІ ПОЗНАЧЕННЯ
		ТЕРИТОРІЇ САДИБНОЇ ЖИТЛОВОЇ ЗАБУДОВИ
		ТЕРИТОРІЇ САДИБНОЇ ЖИТЛОВОЇ ЗАБУДОВИ (шале)
		ТЕРИТОРІЯ ОБ'ЄКТІВ ГРОМАДСЬКОГО ОБСЛУГОВУВАННЯ
		ТЕРИТОРІЇ РЕКРЕАЦІЙНОГО ПРИЗНАЧЕННЯ
		ТЕРИТОРІЇ ДЕРЖЛІСГОСПУ
		КЛАДОВИЩА
		ТЕРИТОРІЇ ЛИЖНИХ ТРАС
		ТЕРИТОРІЇ КОМУНАЛЬНО-СКЛАДСЬКИХ ПІДПРИЄМСТВ
		ПІДЙОМНИКИ
		МАГІСТРАЛЬНА ВУЛИЦЯ
		ПРОЇЗДИ
		МОСТИ
		МЕЖА СЕЛА
		МЕЖА СІЛЬСЬКОЇ РАДИ

ПЛАНУВАЛЬНІ ОБМЕЖЕННЯ:

		САНІТАРНО-ЗАХИСНІ ЗОНИ ВІД КЛАДОВИЩА, ОЧИСНИХ СПОРУД, КОМУНАЛЬНИХ ТЕРИТОРІЙ
		ПРИБЕРЕЖНО-ЗАХИСНІ СМУГИ ВІД РІЧОК ТА СТРУМКІВ (УМОВНО-ПРОЕКТНІ)
		ОХОРОНЮВАНІ ТЕРИТОРІЇ КНПП
		ЗОНА РЕГУЛЬОВАНОЇ РЕКРЕАЦІЇ КНПП
		ЗАПОВІДНА ЗОНА КНПП

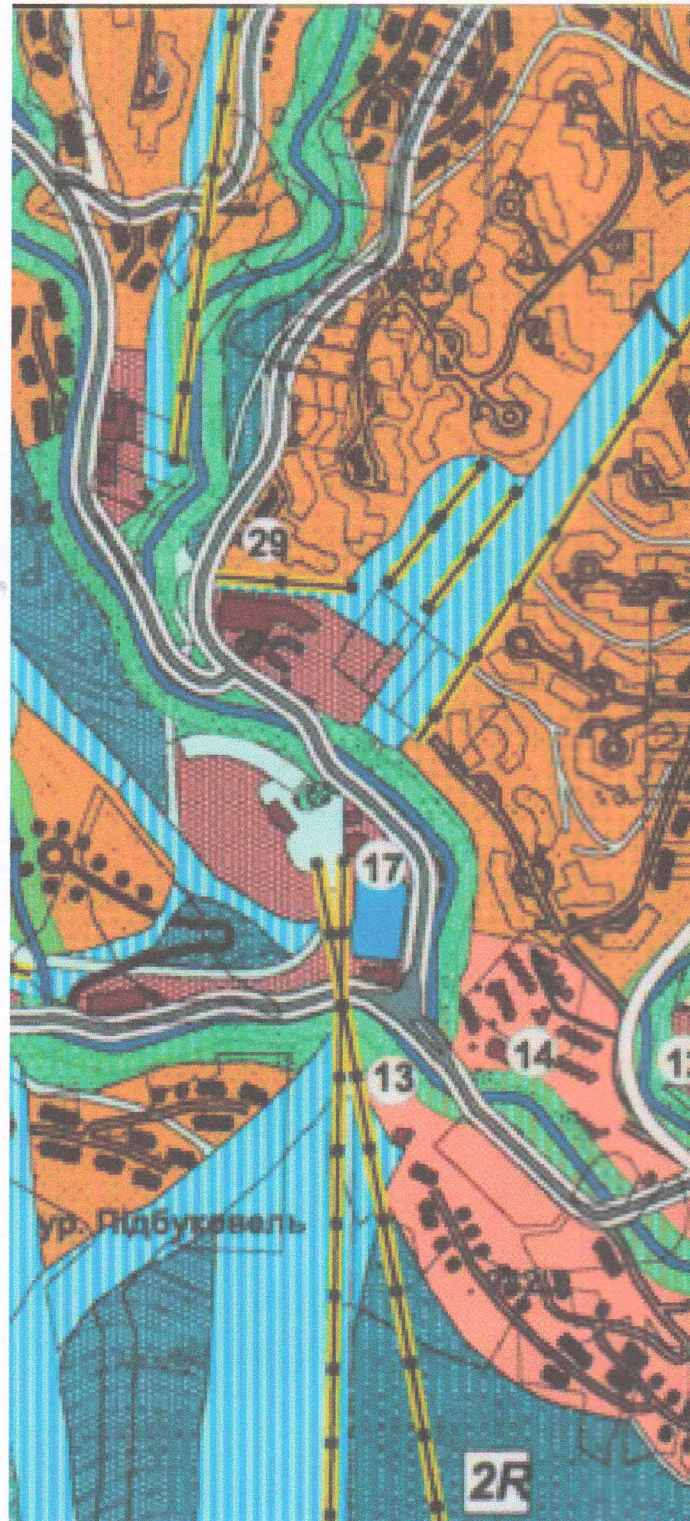

		Межа земельної ділянки для будівництва та обслуговування житлового будинку, господарських будівель і споруд (присадибна ділянка)
		Межа розроблення детального плану території

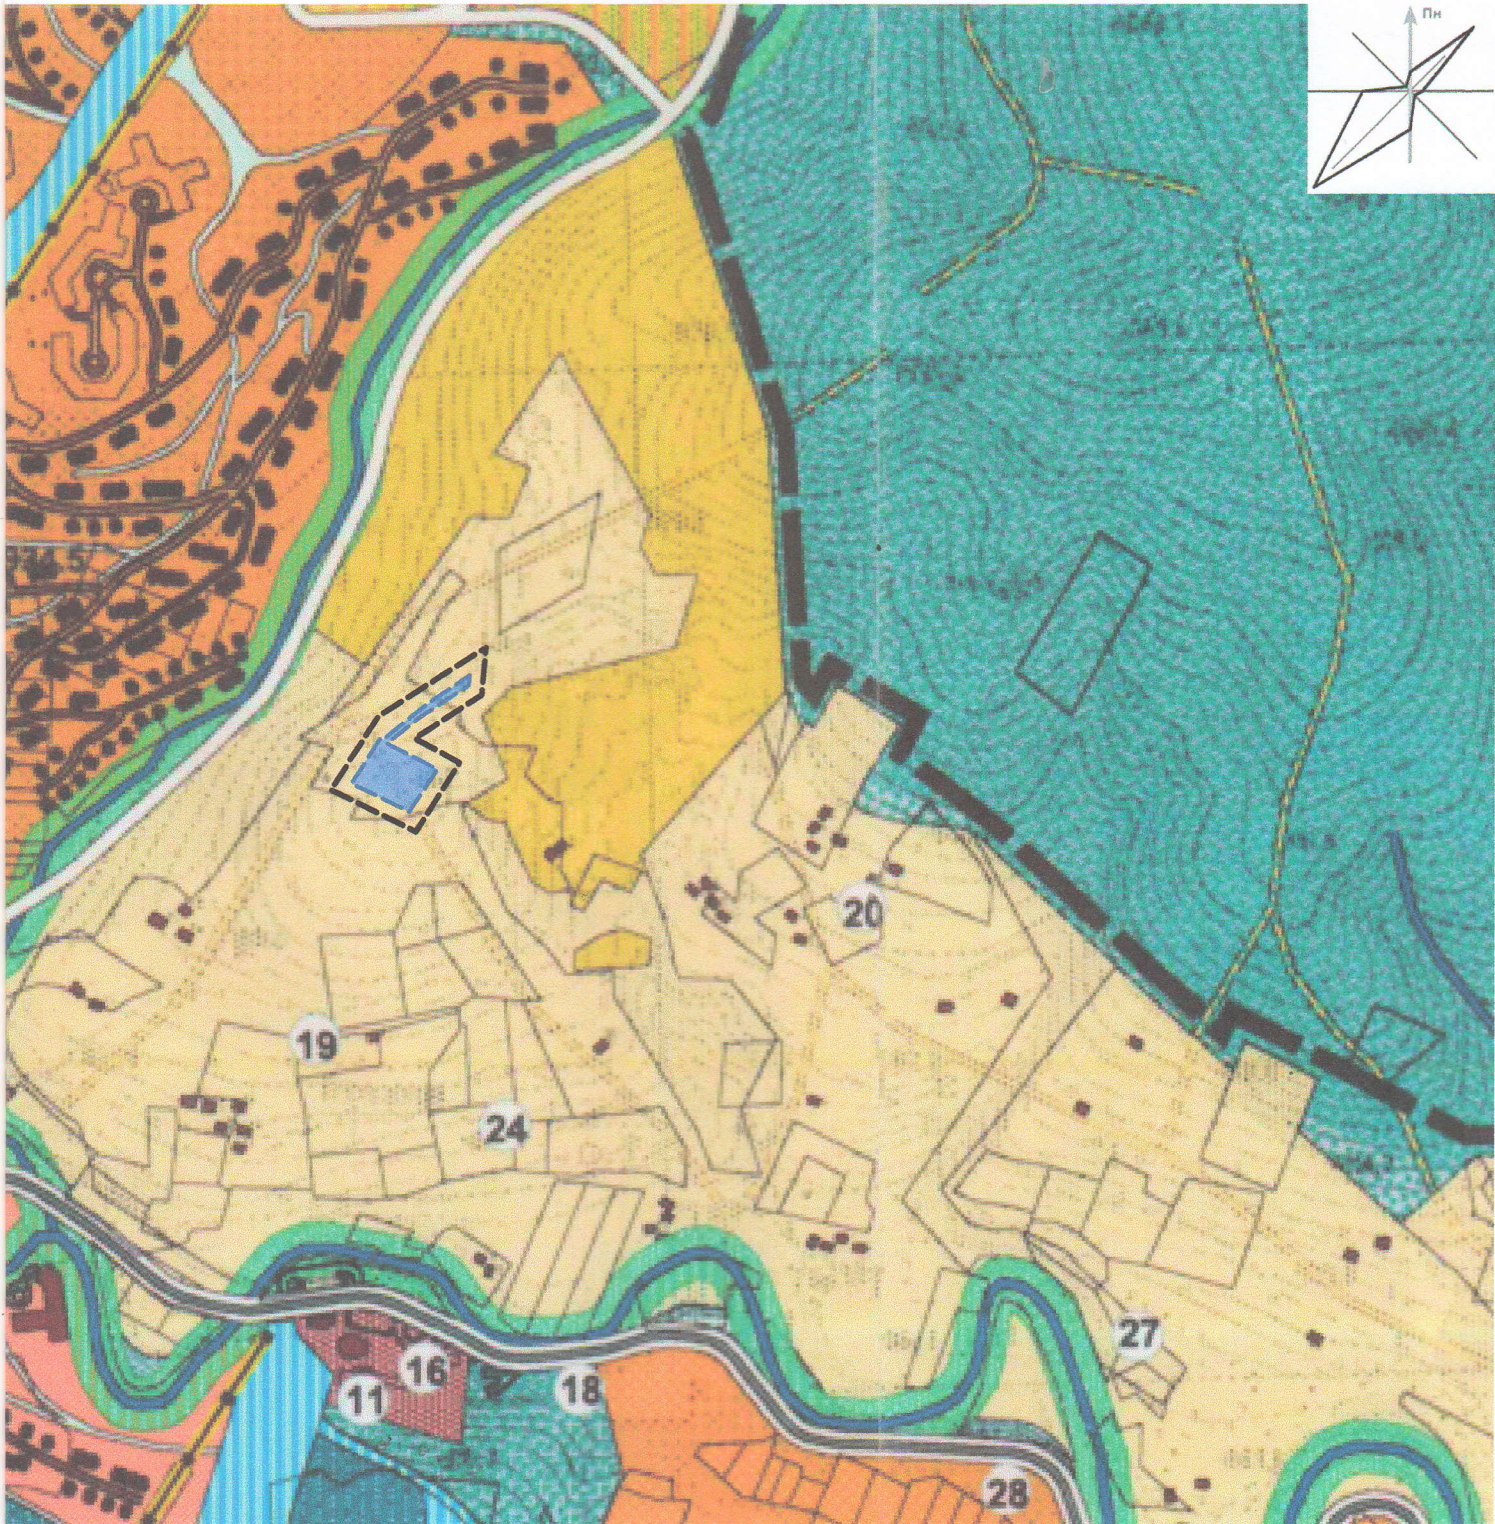

уговування
уд

уд

						Замовник :Поляницька сільська рада			ЮФ-249-06/23			
						Детальний план території площею 0,1817 га з кадастровим номером «2611092001:22:002:3366» з метою визначення містобудівних умов та обмежень для будівництва та обслуговування індивідуального житлового будинку на уч. Вишні в с. Поляниця, Івано-Франківської області						
Зм.	Кільк.	Арк.	№ док.	Підпис	Дата	ДЕТАЛЬНИЙ ПЛАН ТЕРИТОРІЇ			Стадія	Лист	Листів	
Директор	Климко М. М.				ДПТ				1	7		
ГАП	Балинський Ю. А.				ФОП Климко М. М.							
Розробив	Флюд С.Ю.											
Норм.контр.	Балинський Ю. А.											
						Схеми розташування території детального плану території в системі планувальної структури населеного пункту, М1:5000						