


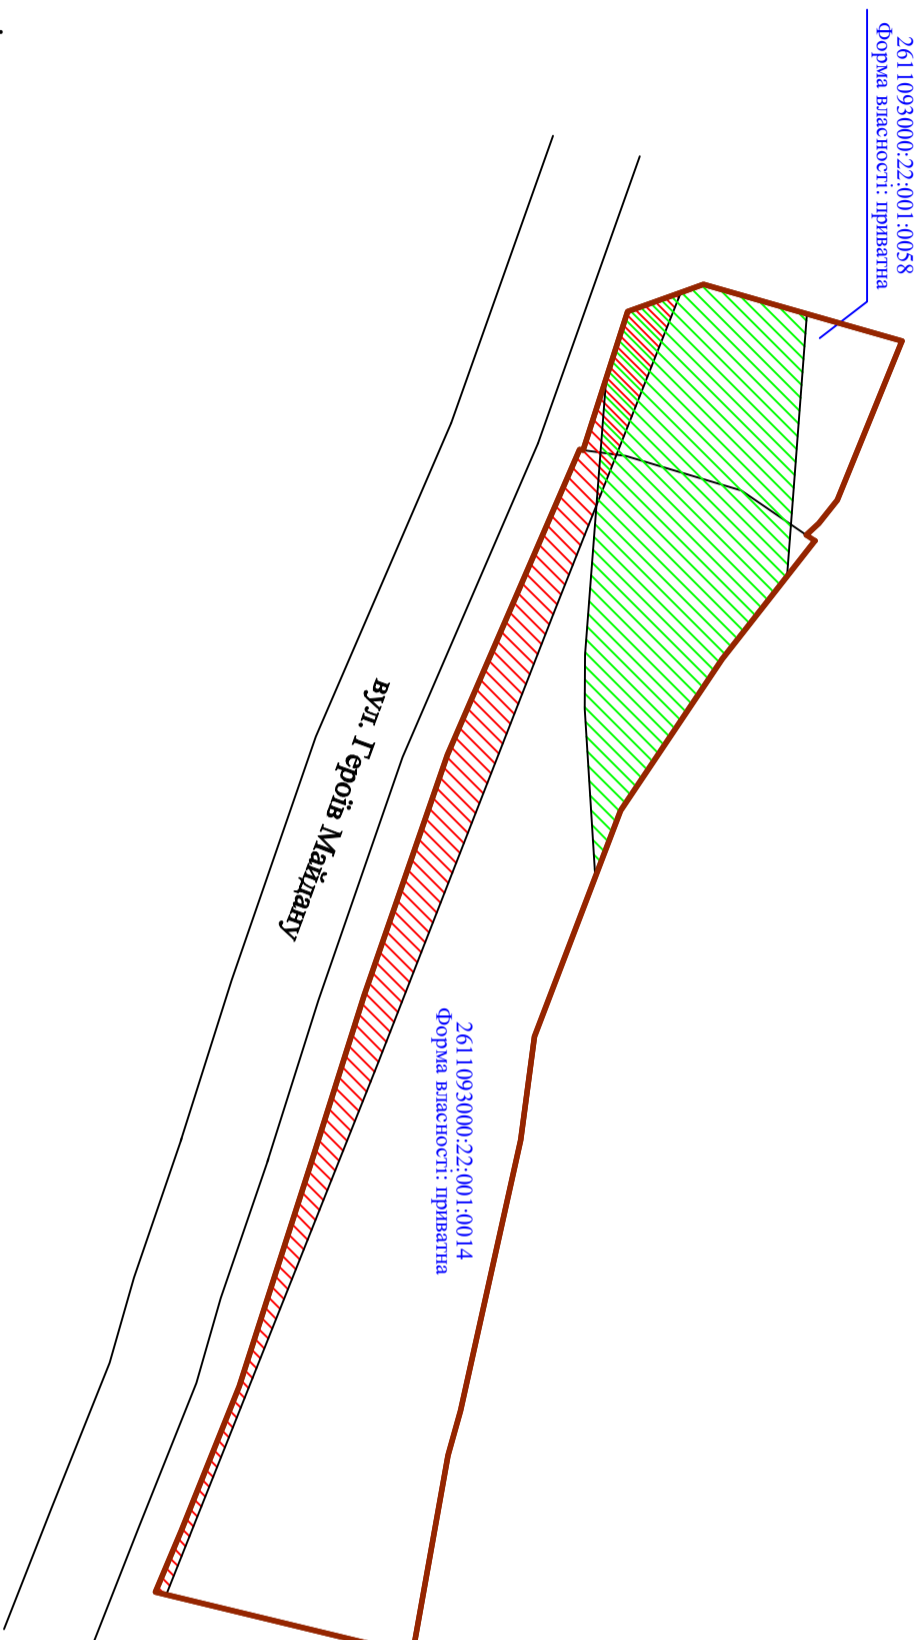

№	Форма власності	Категорія земель	Цільове призначення
1	приватна	Землі сільськогосподарського призначення	01.03 Для ведення особистого селянського господарства 01.05 Для індивідуального садівництва



УМОВНІ ПОЗНАЧЕННЯ:

- санітарні відстані (розриви) від об'єкту
- код - 03.02.- Санітарна відстань (розрив) від об'єкта
- частина території Детального плану, яка знаходиться в зоні червоної лінії вулиці
- код - 06.01.- Зона особливого режиму забудови
- кадастровий номер земельної ділянки
- межі земельних ділянок, на які розробляється Детальний план території
- Територія на яку розробляється Детальний план території

Інженер-		Шикман Г.І.		замовник: Поляницька сільська рада	
Інженер-		Шикман Г.І.		вул. Героїв Майдану за межами с. Яблунниця Поляницької сільської ради	
землепорядник		Шикман Г.І.		Надвірнянського району Івано-Франківської області	
				План сучасного використання земель за формою власності із зазначенням категорій та виду цільового призначення з урахуванням наявних обмежень та обтяжень	
				Кадастровий план земельної ділянки	
				Масштаб 1:1000	
				Фізична особа - підприємець "Шикман Г.І."	
				м. Івано-Франківськ - 2024р.	