


**ПРОЕКТНИЙ ПЛАН СУМІШЕНИЙ
З СХЕМОЮ ОРГАНІЗАЦІЇ РУХУ ТРАНСПОРТУ ТА ПІШХОДІВ
М 1:500**

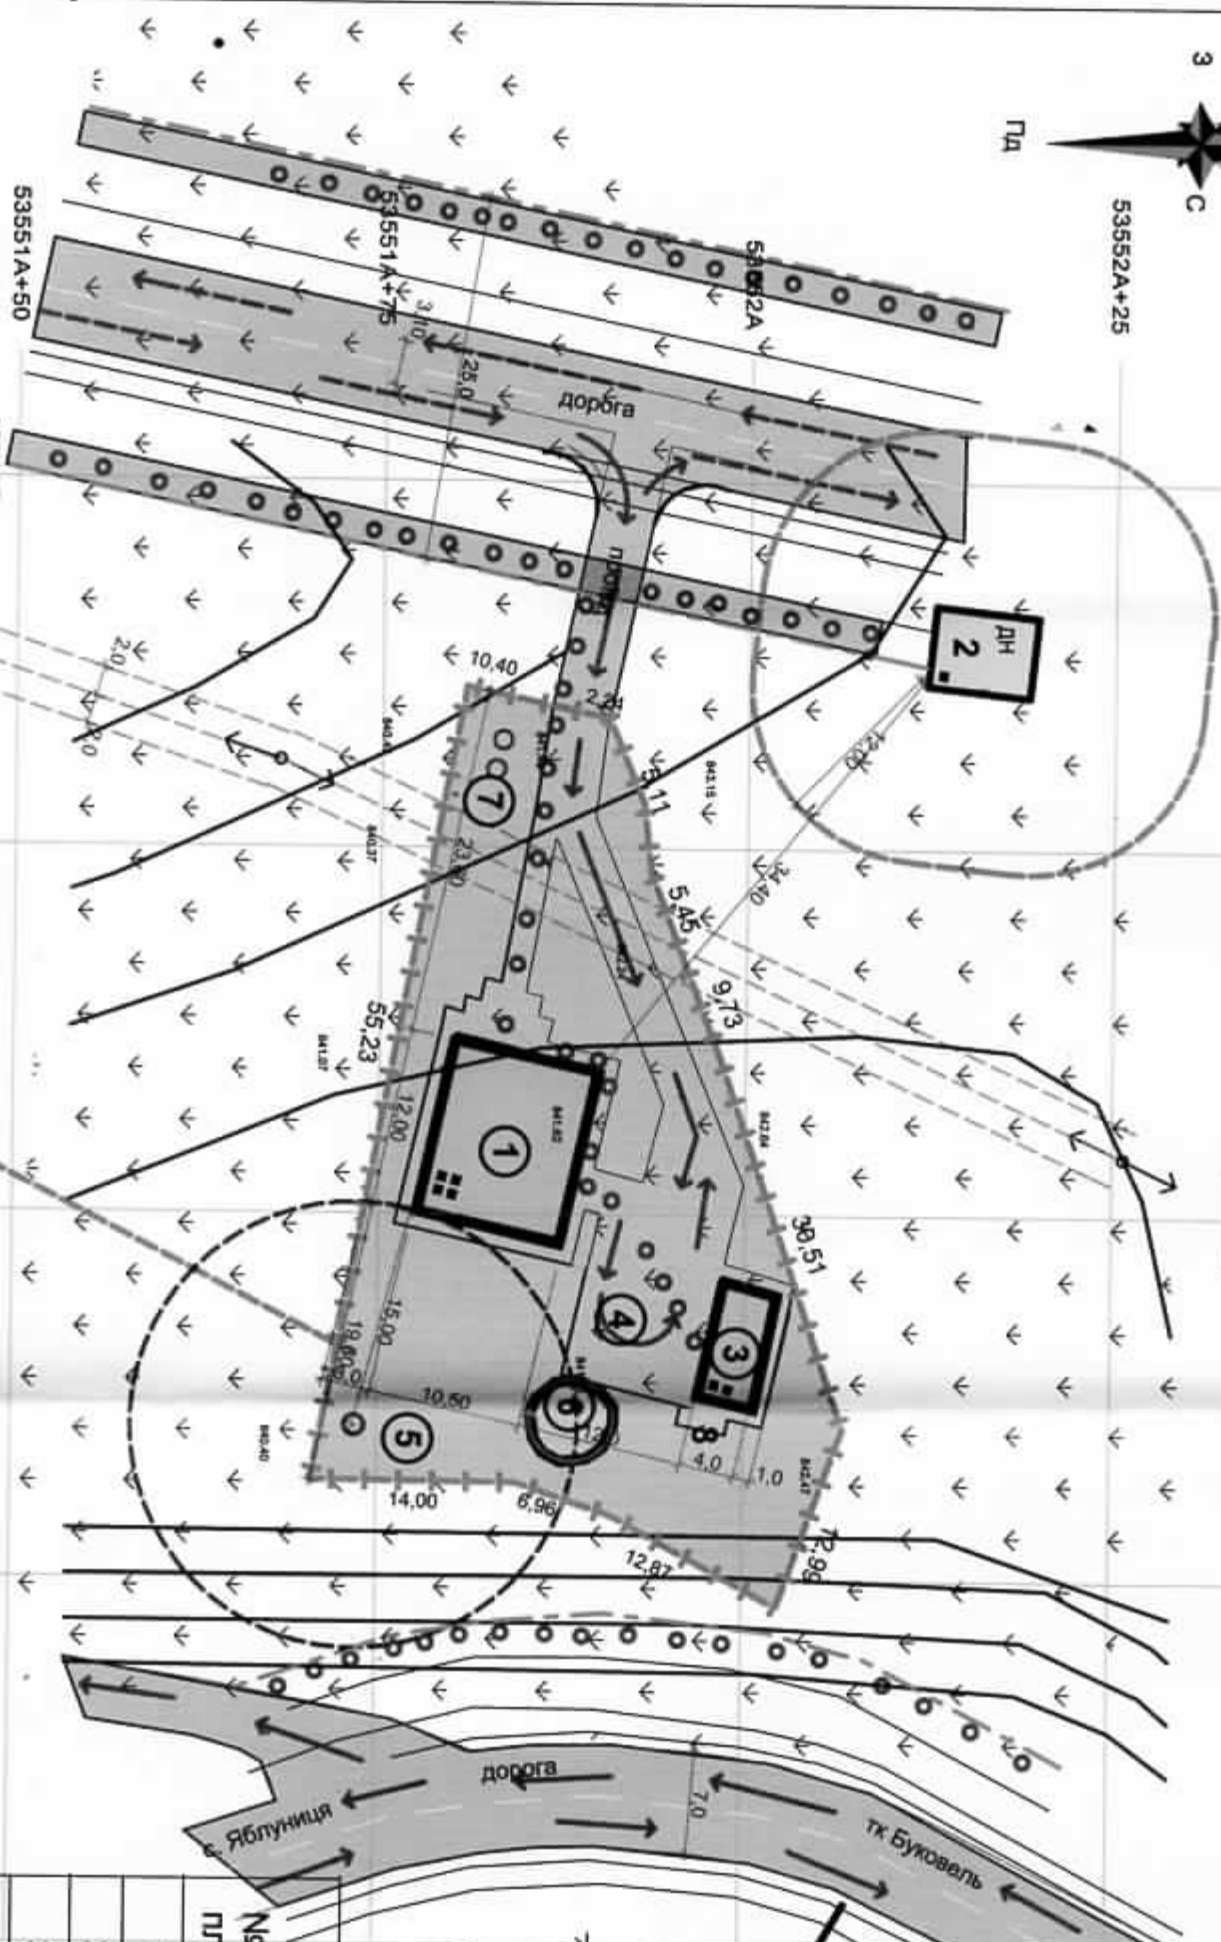

кадастровий номер
2611093001:16:004:0060
Площа - 0,1332 га

53551A+50
138195+75
13820B
13820B+25
13820B+50

№ на
плані

1	ПРОЕК
2	ІСНУЮЧ
3	ПРОЕК
4	ГОСПО
5	СВЕРДЛ
6	ПОЖЕЖ

