


План сучасного використання земель за формою власності з зазначенням категорій та виду цільового призначення, з урахуванням наявних обмежень та обтяжень
М 1: 2 000

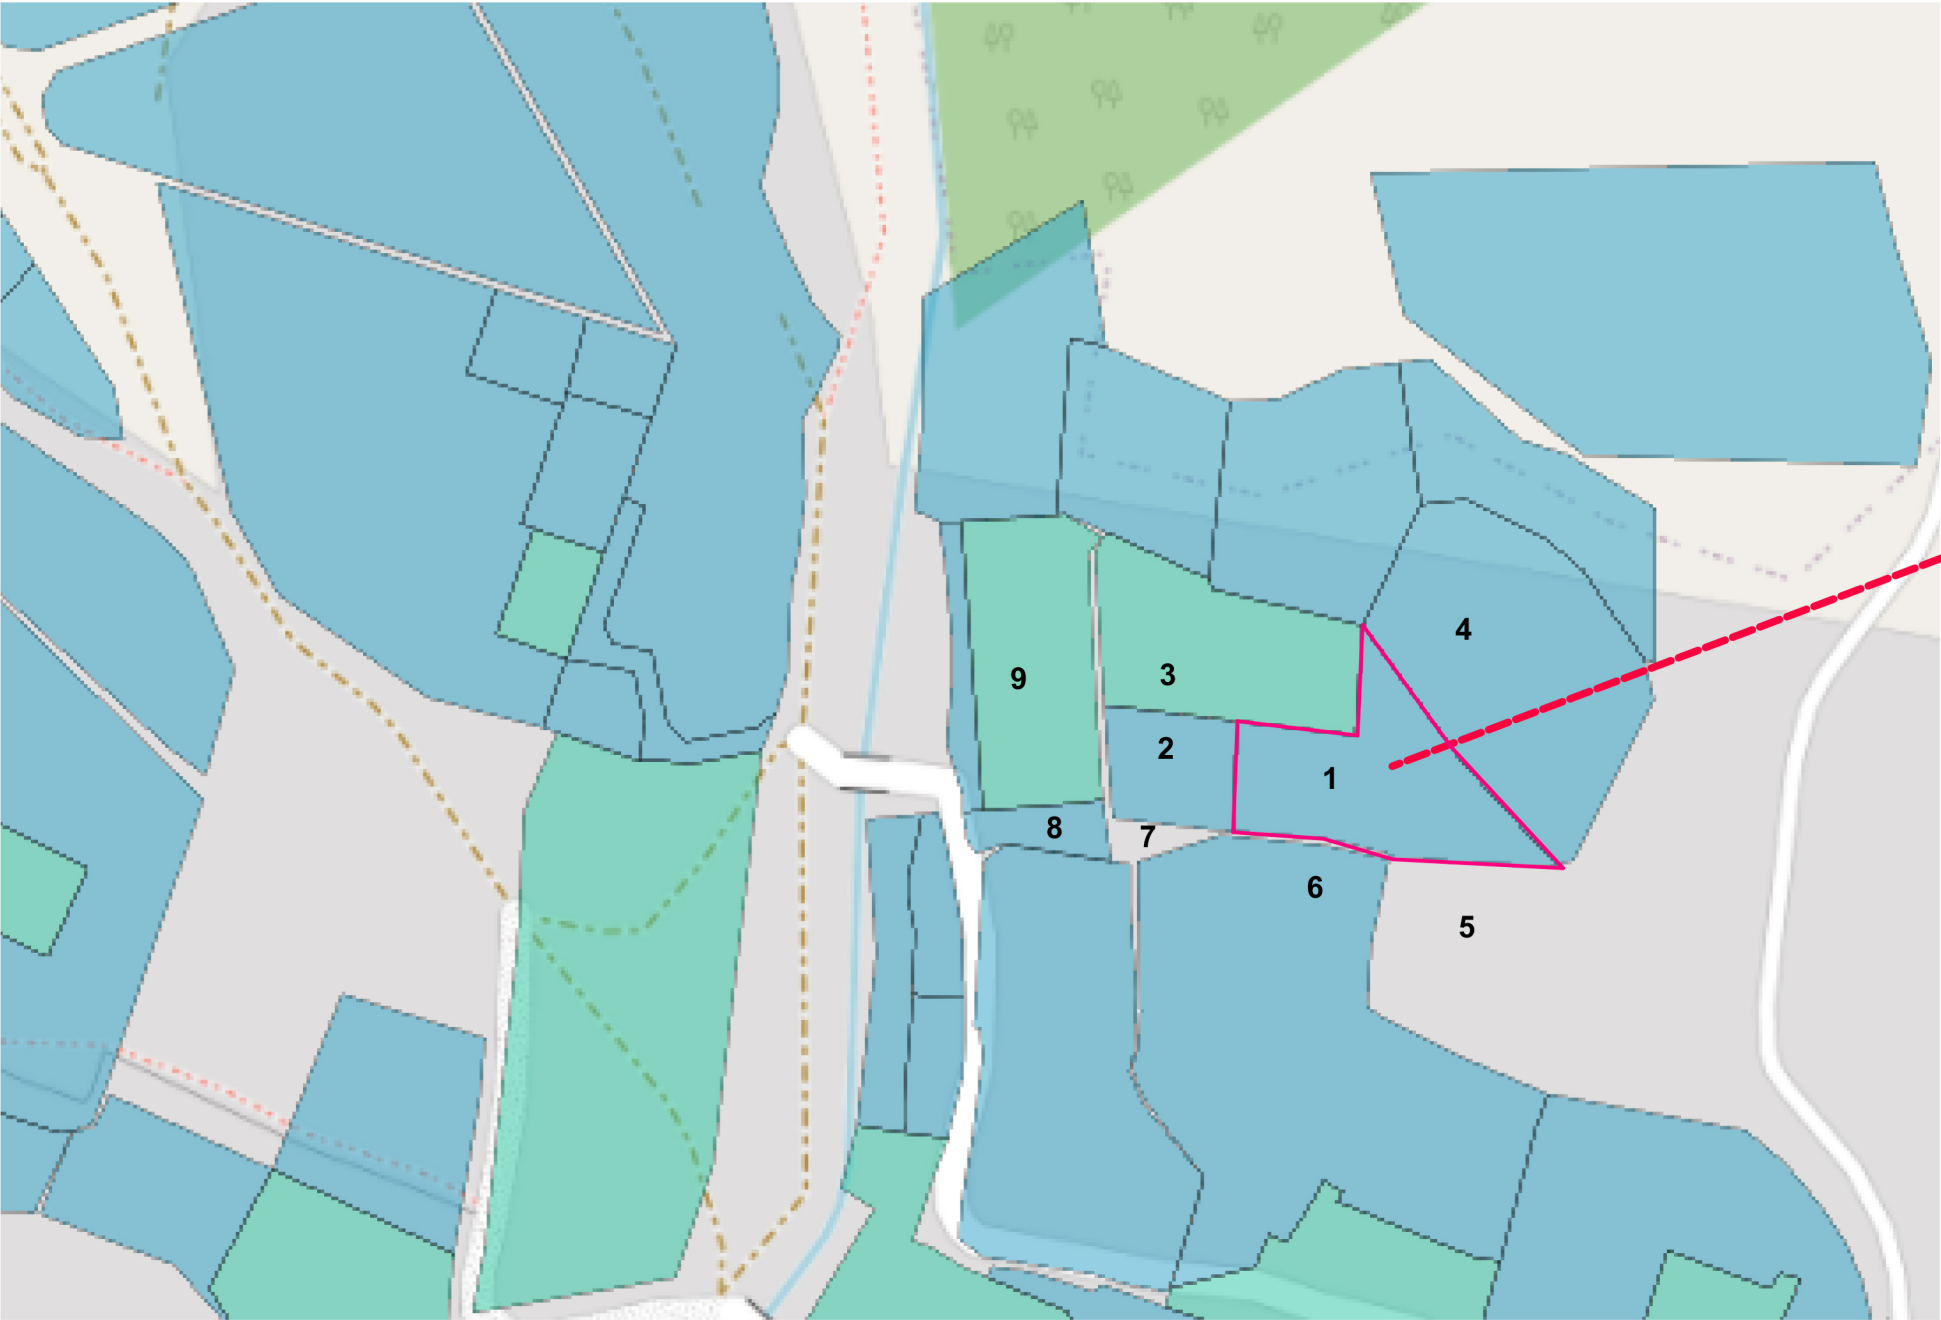

Проектована земельна ділянка

Прийтка:
1.Дане креслення розроблено на основі відкритих даних земельного кадастру з сайту kadastr.live

Умовні позначення :

- Межі проектованої земельної ділянки
- Межі суміжних земельних ділянок
- Землі житлової забудови
- Землі сільськогосподарського призначення
- Землі не занесені в Державний реєстр

Експлікація земель:

- 1.Проектована земельна ділянка , кадастровий номер : 2611092001:22:002:3693, площа- 0,25 га призначення: 02.01 Для будівництва і обслуговування житлового будинку, господарських будівель і споруд (присадибна ділянка), приватна власність;
- 2. Земельна ділянка , кадастровий номер : 2611092001:22:002:3692, площа- 0,1 га призначення: 02.01 Для будівництва і обслуговування житлового будинку, господарських будівель і споруд (присадибна ділянка), приватна власність;
- 3.Земельна ділянка , кадастровий номер : 2611092001:22:002:0421, площа- 0,25 га призначення: 02.01 Для будівництва і обслуговування житлового будинку, господарських будівель і споруд (присадибна ділянка), приватна власність;
- 4.Земельна ділянка , кадастровий номер : 2611092001:22:002:3694, площа- 0,4344 га призначення: 02.01 Для будівництва і обслуговування житлового будинку, господарських будівель і споруд (присадибна ділянка), приватна власність;
- 5. Земельна ділянка , НЕ ЗАНЕСЕНА ДО ДЕРЖАВНОГОЗЕМЕЛЬНОГО КАДАСТРУ;
- 6.Земельна ділянка , кадастровий номер : 2611092001:22:002:0287, площа- 0,8208 га призначення: 01.03. для ведення особистого селянського господарства (приватна власність);
- 7.Земельна ділянка ,НЕ ЗАНЕСЕНА ДО ДЕРЖАВНОГОЗЕМЕЛЬНОГО КАДАСТРУ;
- 8. .Земельна ділянка , кадастровий номер : 2611092001:22:002:3152, площа- 0,0455 га, призначення: 03.01 для ведення особистого селянського господарства (приватна власність);
- 9. Земельна ділянка, кадастровий номер : 2611092001:22:002:3152, площа- 0,25 га призначення: 02.01 Для будівництва і обслуговування житлового будинку, господарських будівель і споруд (присадибна ділянка), приватна власність;

						Замовлення № 16/2023			
						Детальний план території в межах розміщення земельної ділянки, площею 0,25 га , кадастровий номер 2611092001:22:002:3693 з метою визначення містобудівних умов і обмежень для будівництва та обслуговування житлового будинку на уч. Стаїще в селі Полянниця Надвірнянського району Івано-Франківської області			
Зм.	к-ть	Арк.	№док.	підпис	дата				
Ф О П		Петришин І.С.			2023				
Г А П		Петришин І.С.			2023				
Виконав		Петришин І.С.			2023	Замовник : виконавчий комітет Полянницької сільської ради інвестор- гр.Веріженко С.М..	Стадія	Аркуш	Аркушів
Н. контроль		Петришин О.І.			2023		ДПТ	8	8
						План сучасного використання земель за формою власності із зазначенням категорій та виду цільового призначення, з урахуванням наявних обмежень та обтяжень М 1: 2 000	Ф ОП Петришин І.С. сертифікат АА 003400		