


M 1:500

53489A



крок координатної сітки становить 50м
система висот Балтійська 77
суцільні горизонталі проведені через 0.5м
Система координат УСК 2000

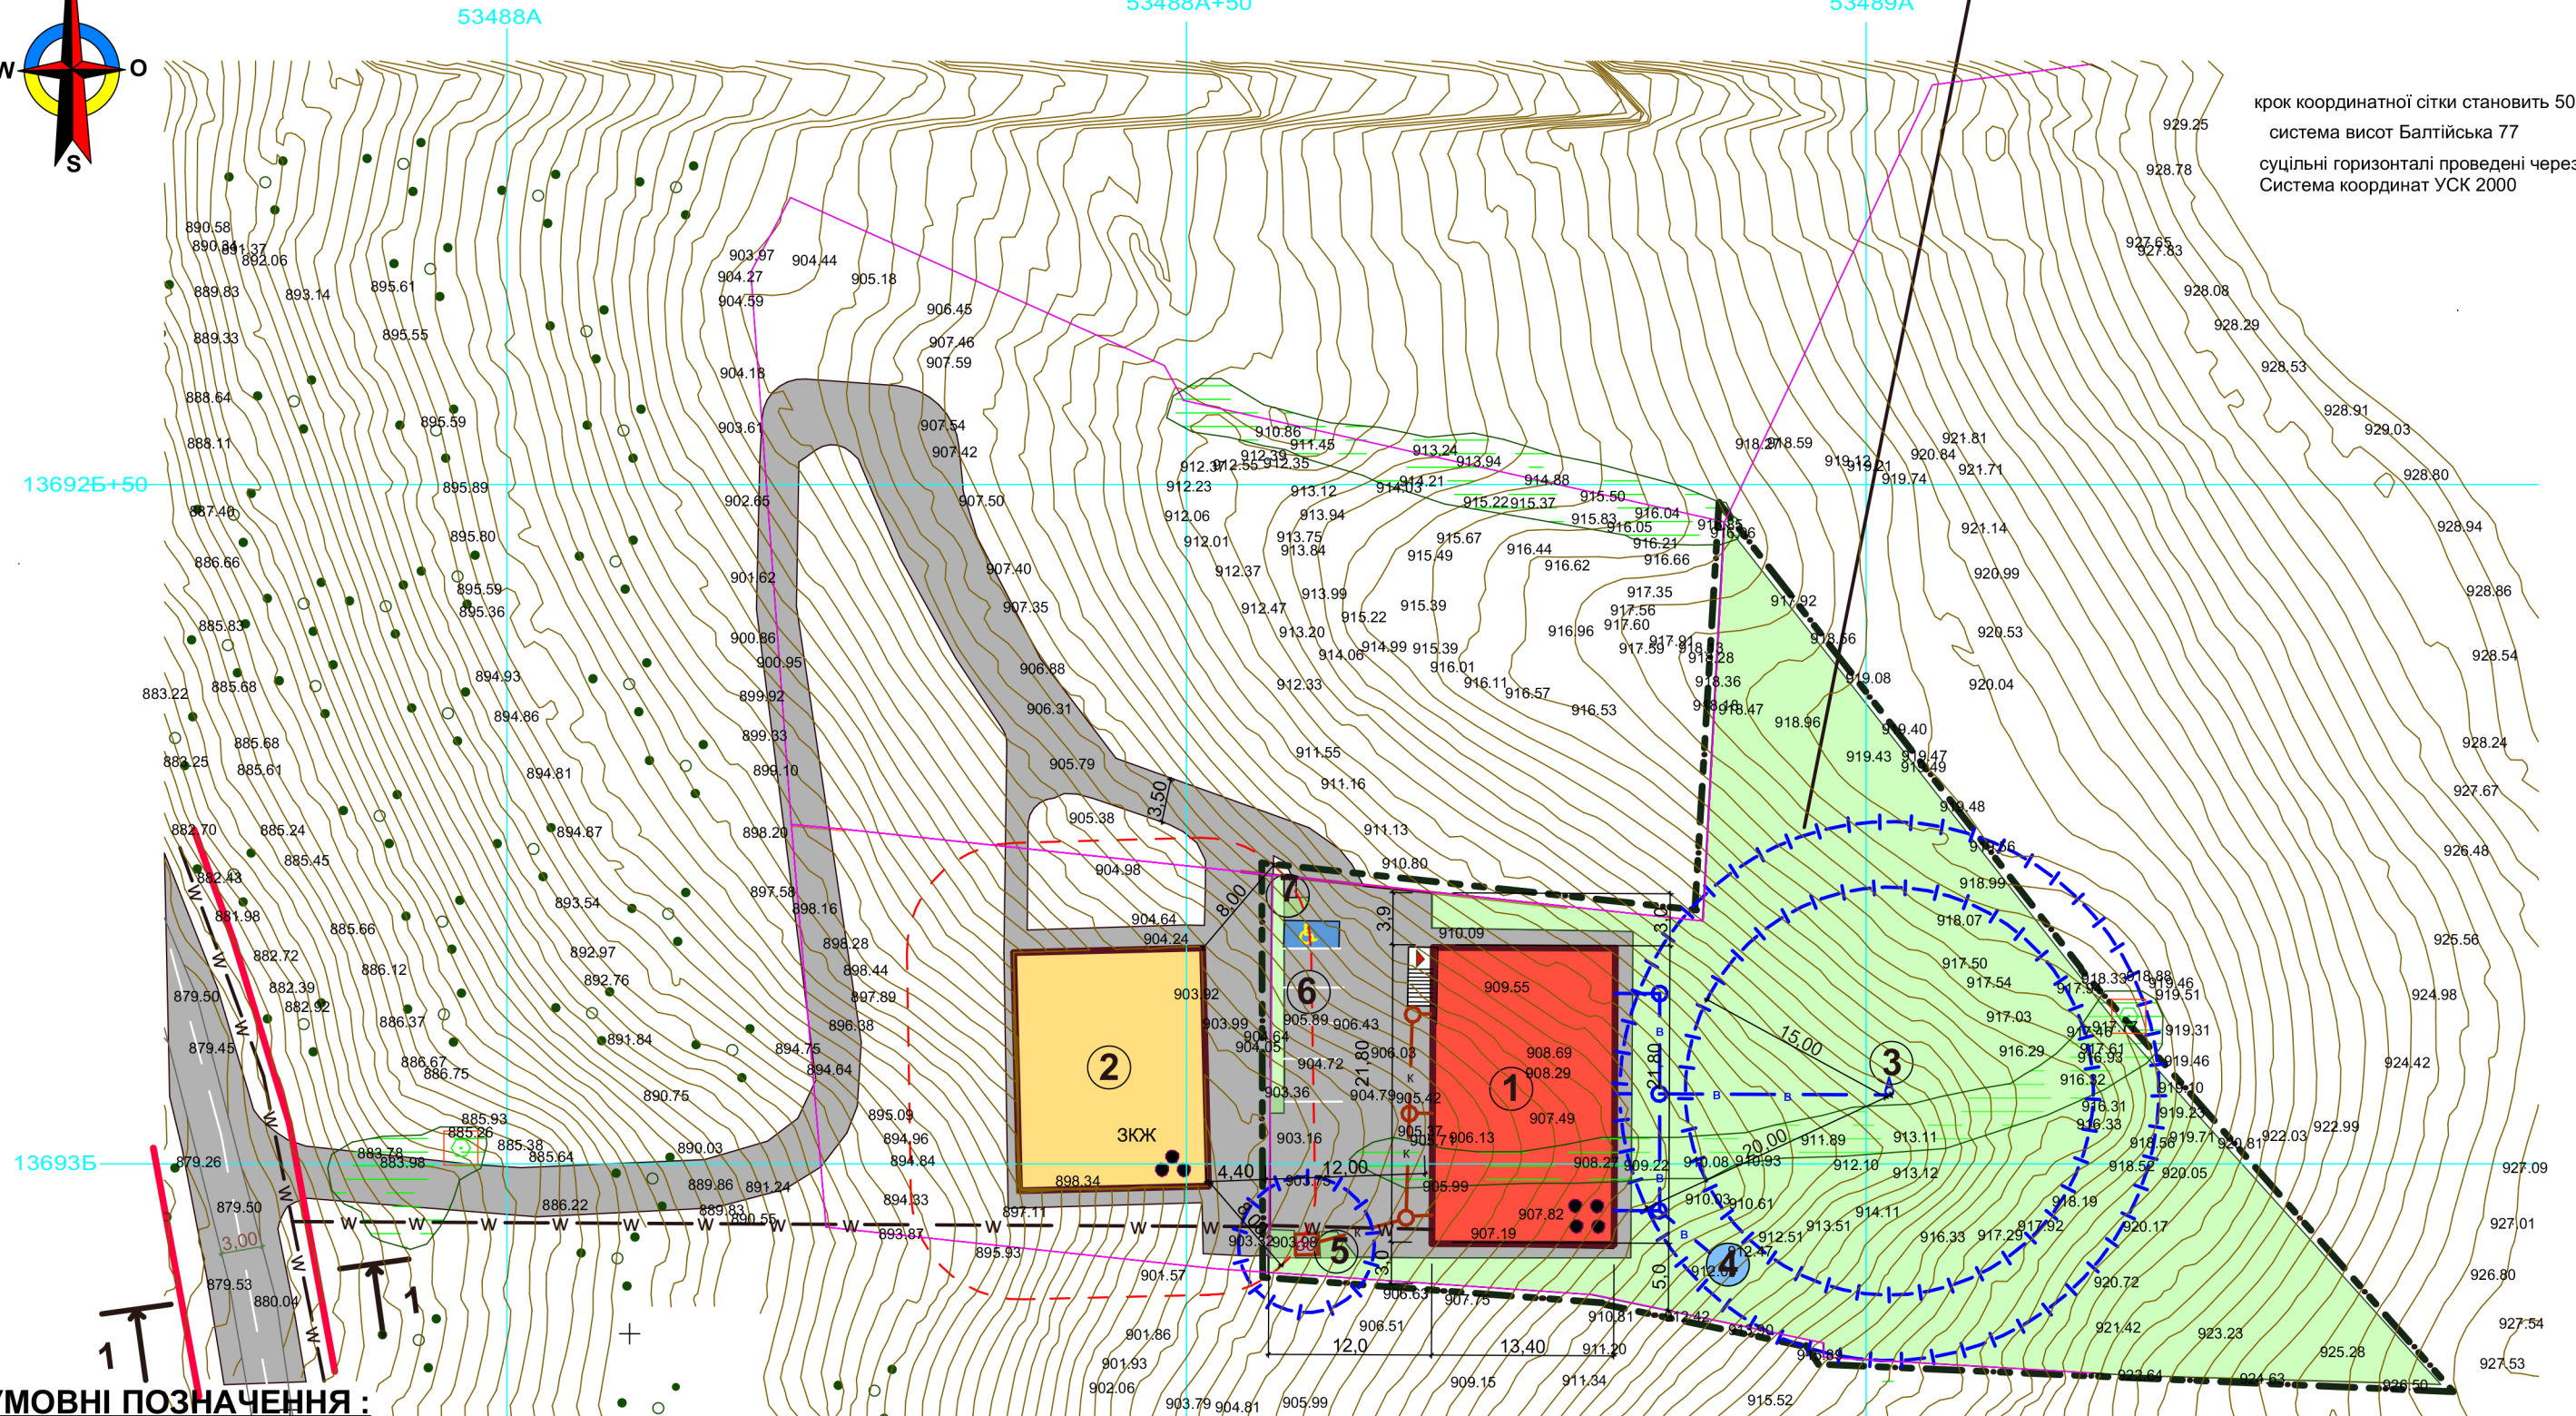

УМОВНІ ПОЗНАЧЕННЯ:

	Проектний житловий будинок		Санітарно-захисна зона
	Існуючі будівлі.		Пожежний резервуар
	<u>Межа проектованої ділянки</u>		<u>Свердловина</u>
	<u>Протипожежні розриви</u>		<u>Очисні споруди</u>
	<u>Межа проектованої ділянки</u>		<u>проектний водопровід</u>
	<u>Межа проектованої території</u>		<u>Проектна каналізація</u>
	<u>проїзд з твердим покриттям</u>		<u>поверховість будівель</u>
	<u>Існуючий колодязь</u>		<u>Проектне електропостачання</u>

ЕКСПЛІКАЦІЯ БУДІВЕЛЬ І СПОРУД:

№ на плані	НАЗВА	К-ТЬ	примітки
1	ПРОЕКТНИЙ ЖИТЛОВИЙ БУДИНОК	1	
2	ІСНУЮЧИЙ ЖИТЛОВИЙ БУДИНОК	1	
3	СВЕРДЛОВИНА	1	
4	ПОЖЕЖНИЙ РЕЗЕРВУАР	1	
5	Очисні споруди з повною біологічною очисткою	1	
6	АВТОСТОЯНКА	1	
7	КОНТЕЙНЕРИ ДЛЯ СМІТТЯ	1	

а					
	Зм.	к-ть	Арк.	№ док	підпис дата
	ГАП		Петришин І.		2023
	Виконав		Петришин І.		2023
	н. контроль		Петришин О		2023

Замовлення № 16/2023

Детальний план території в межах розміщення земельної ділянки, площею 0,25 га, кадастровий номер 2611092001.22:002:3693 з метою визначення містобудівних умов і обмежень для будівництва та обслуговування житлового будинку на уч. Стаїще в селі Полянці Надвірнянського району Івано-Франківської області

Замовник : виконавчий комітет Полянської сільської ради інвестор- гр.Веріженко С.М..	стадія	Аркуш	Аркушів
	ДПТ	7	8
<u>Схема інженерного забезпечення території</u> <u>М 1:500</u>	ФОП Петришин І.С. сертифікат АА № 003400		