


**ПРОЕКТНИЙ ПЛАН, СУМІЩЕНИЙ**  
**3 СХЕМОЮ ОРГАНІЗАЦІЇ РУХУ ТРАНСПОРТУ ТА ПІШОХОДІВ**  
**M1:500.**


**ОСНОВНІ ТЕХНІЧНІ ПАРАМЕТРИ ОГЛЯДОВОГО КОЛЕСА**

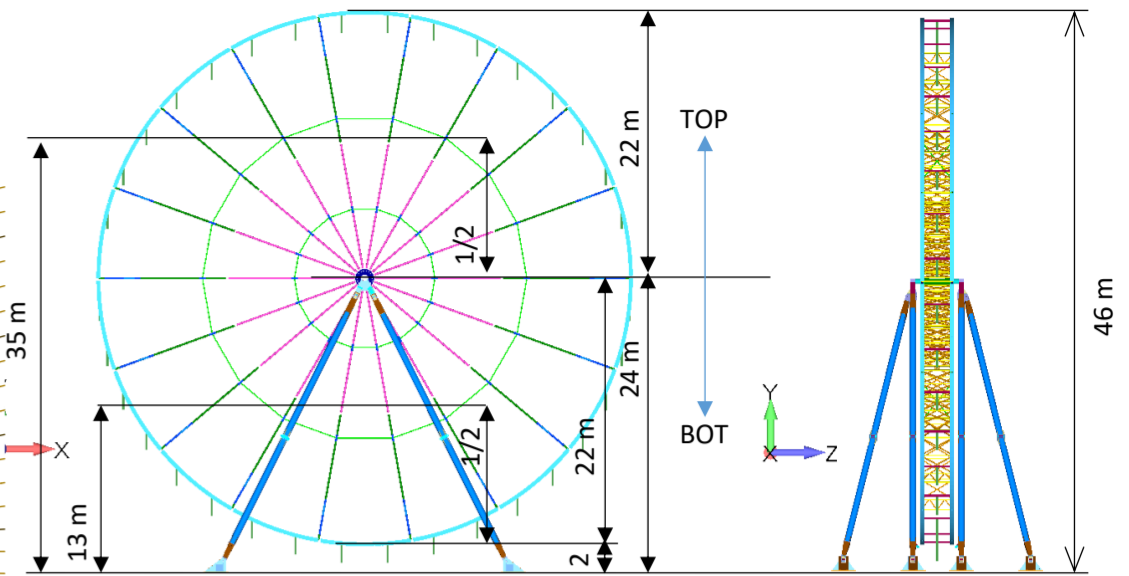

територія, що впорядковується  
 площа- 8 820.12. м кв. ( 0.882012 га)

**ВІДОМІСТЬ БУДІВЕЛЬ, СПОРУД ТА МАЙДАНЧИКІВ**

Найменування	Поверховість	Площа м		Будівельний об'єм, м3	
		забудови		загальна	
		буд.	всього	будинку	Всього
1	Оглядове колесо	515,60			
2	Операторна	1		10,0	
3	Каса	1		10,0	
4	Прокат «Mountaincart»	1	70,0		60,0
5	Санвузли	1	54,40		41,8
6	Тераса оглядова, навіс		88,80		
7	Тераса оглядова		281,94		
8	Тераси для сидіння		72,31		
9	Пішохідний міст (оглядова)		103,0		
10	Мобільні місця для сидіння (літній сезон)				
11	Тролей (існуючий)				
12	Рапогата M-Lounge (існуючий)	1			
13	Фільварок (існуючий)	1			
14	Альтанка (існуюча)	1			
15	Сувеніри (існуючі)	1			
16	ППКД 2 (існуючий)				

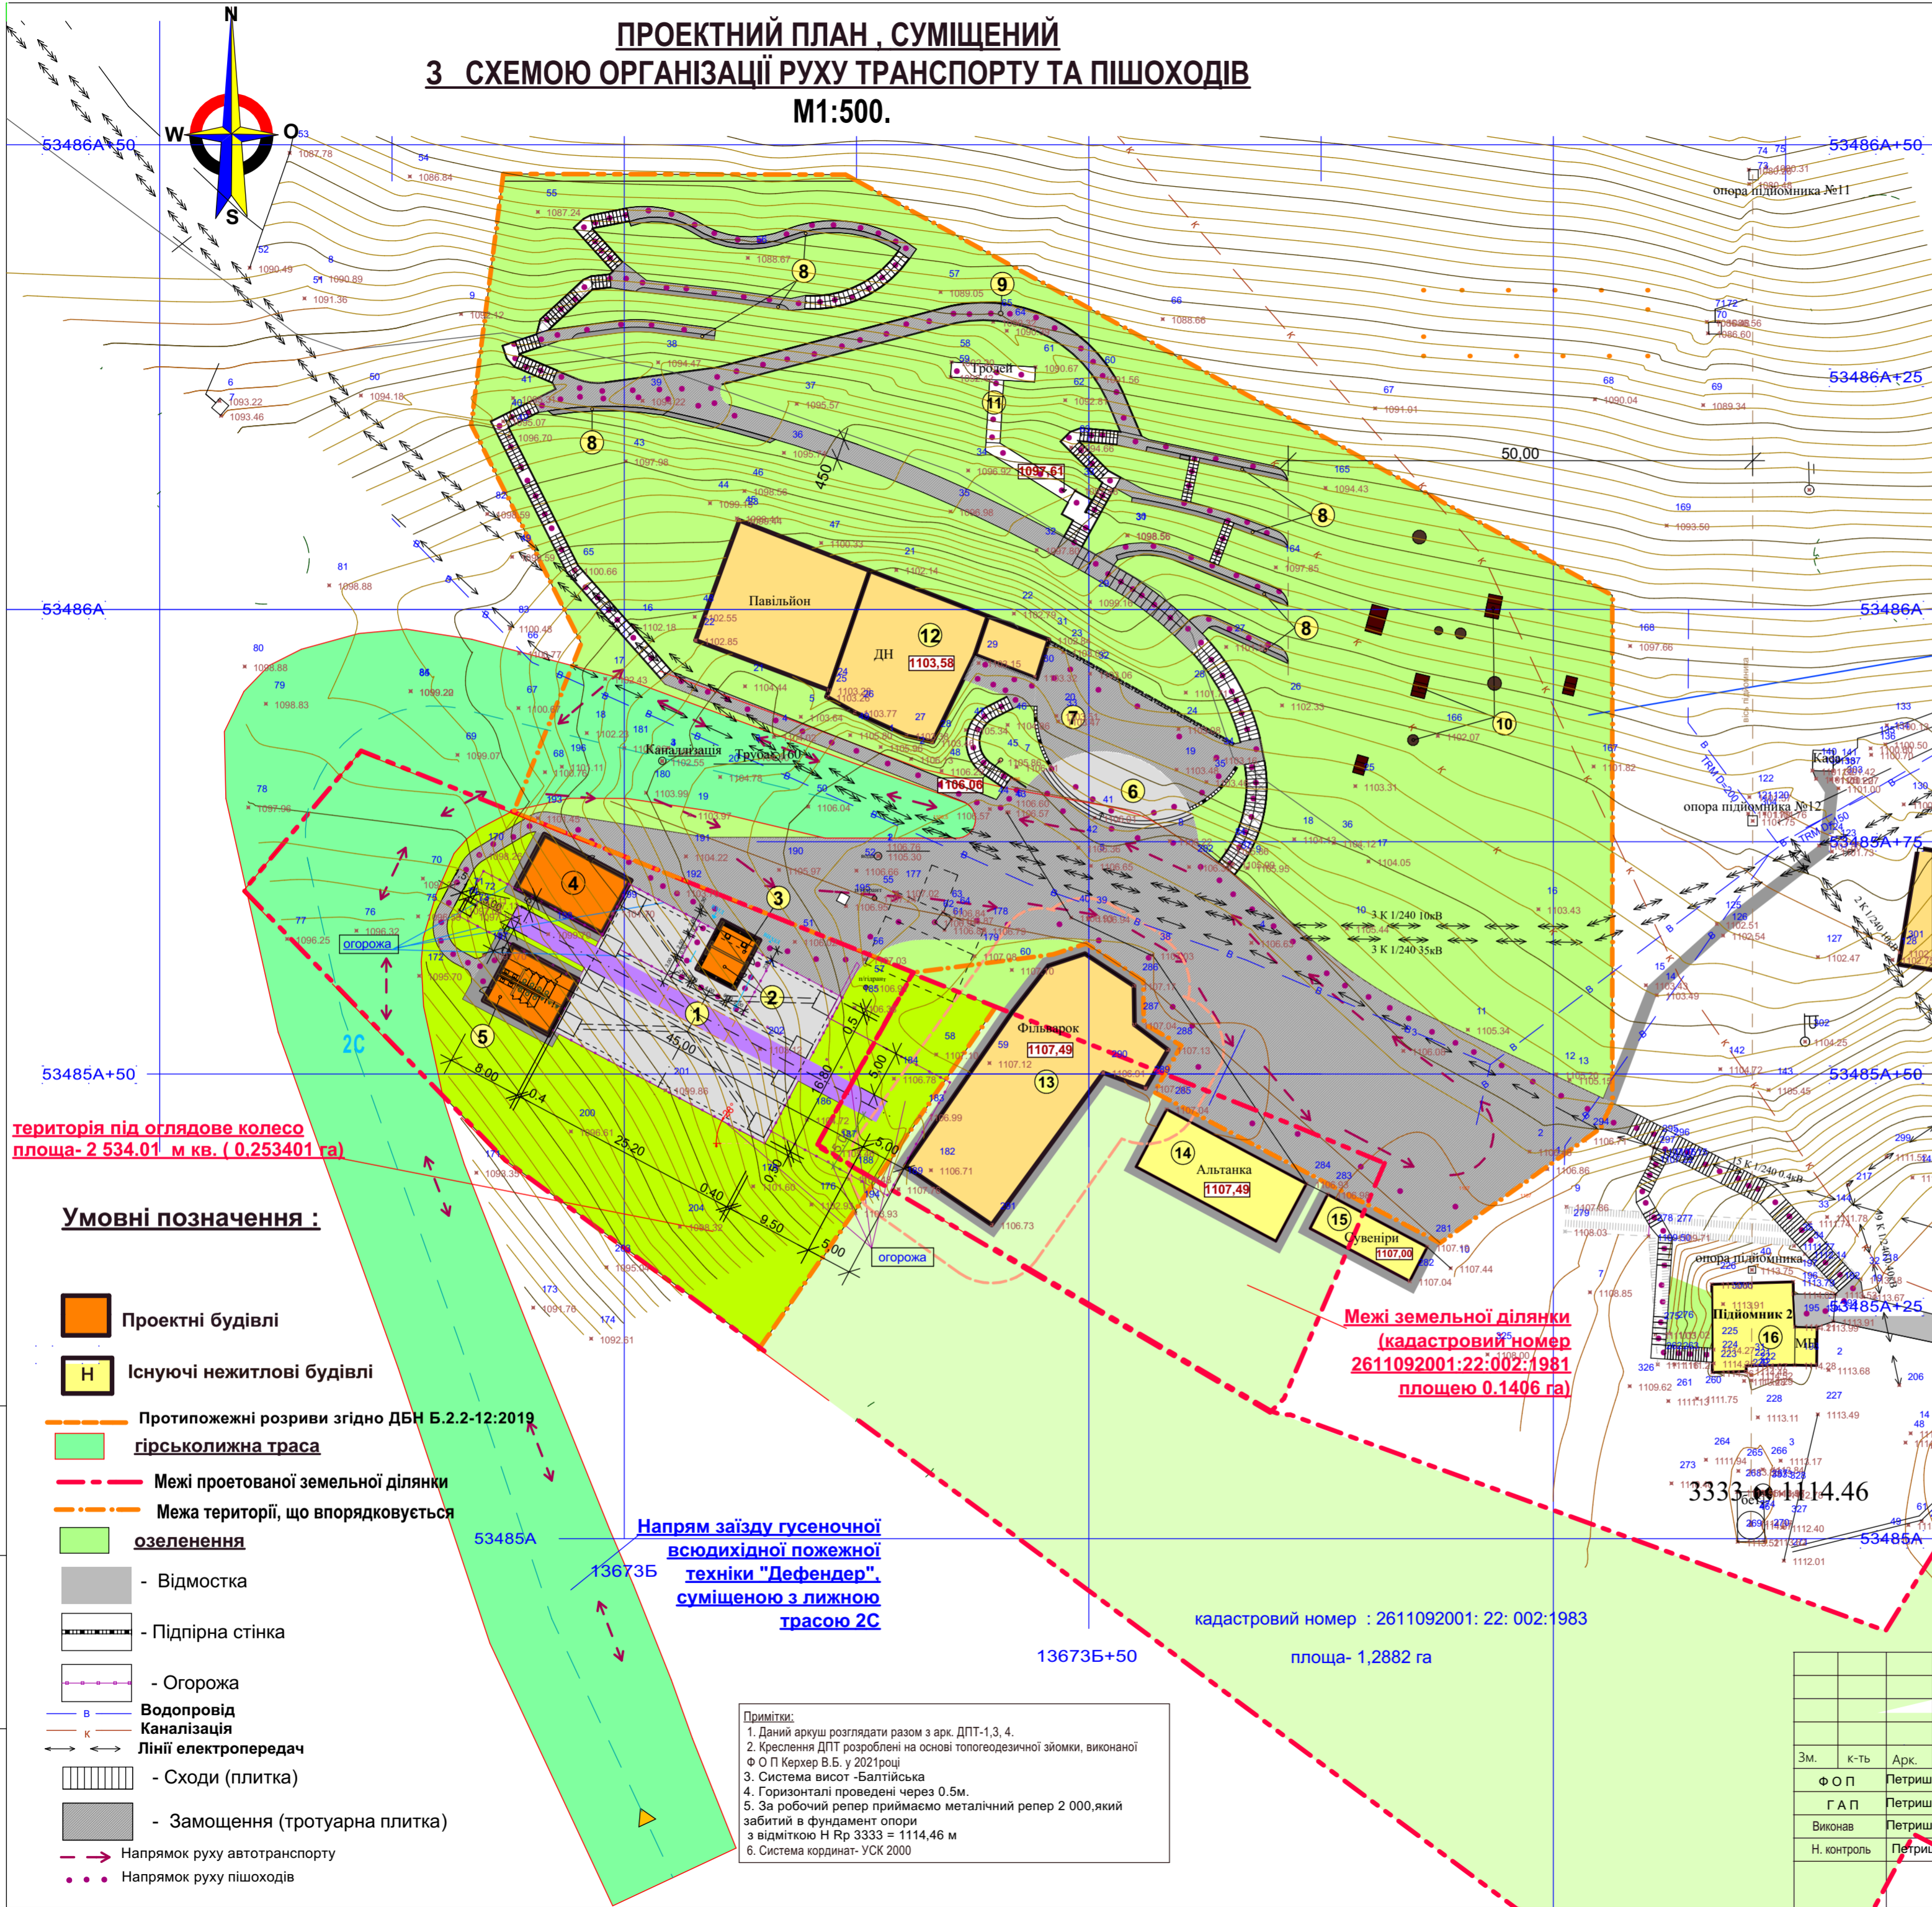

територія під оглядове колесо  
 площа- 2 534.01 м кв. ( 0,253401 га)

Межі земельної ділянки  
 (кадастровий номер  
 2611092001:22:002:1981  
 площею 0.1406 га)

Напрямок заїзду гусеничної  
 всюдихідної пожежної  
 техніки "Дефендер"  
 суміщеною з лижною  
 трасою 2С

кадастровий номер : 2611092001: 22: 002:1983  
 площа- 1,2882 га

**Умовні позначення :**

- Проектні будівлі
- Існуючі нежитлові будівлі
- Протипожежні розриви згідно ДБН Б.2.2-12:2019
- гірськолижна траса
- Межі проєтованої земельної ділянки
- Межа території, що впорядковується
- озеленення
- Відмостка
- Підпірна стінка
- Огорожа
- Водопровід
- Каналізація
- Лінії електропередач
- Сходи (плитка)
- Замощення (тротуарна плитка)
- Напрямок руху автотранспорту
- Напрямок руху пішоходів

**Примітки:**  
 1. Даний аркуш розглядати разом з арк. ДПТ-1,3, 4.  
 2. Креслення ДПТ розроблені на основі топогеодезичної зйомки, виконаної Ф.О.П. Керхер В.Б. у 2021 році.  
 3. Система висот - Балтійська  
 4. Горизонтальні проведени через 0.5м.  
 5. За робочий репер прийнято металічний репер 2 000, який забитий в фундамент опори з відміткою Н Рр 3333 ± 1114,46 м  
 6. Система координат - УСК 2000

Зм.	к-ть	Арк.	№ док.	підпис	дата
Ф.О.П.	Петришин О.І.				2022
Г.А.П.	Петришин І.С.				2022
Виконав	Петришин І.С.				2022
Н. контроль	Петришин О.І.				2022

Замовлення ДПТ № 02 /2022					
Детальний план території в межах розміщення земельних ділянок площею 1,2882 га кадастровий номер 2611092001:22:002:1983, та площею 0,1406 га, кадастровий номер 2611092001:22:002:1981з метою визначення містобудівних умов та обмежень для об'єкту: « Нове будівництво атракціону "Оглядове колесо"ТК "Буковель"із впорядкуванням прилеглої території в селі Полянці Надвірнянського району Івано-Франківської області					
Замовник : виконавчий комітет Полянської сільської ради інвестор- ТзОВ " Буковель"			Стадія	Аркуш	Аркушів
ПРОЕКТНИЙ ПЛАН, СУМІЩЕНИЙ 3 СХЕМОЮ ОРГАНІЗАЦІЇ РУХУ ТРАНСПОРТУ ТА ПІШОХОДІВ M1:500.			ДПТ	3	5
Ф.О.П.Петришин О.І. НОКПП :3124605771					