


Межа відведення ділянки

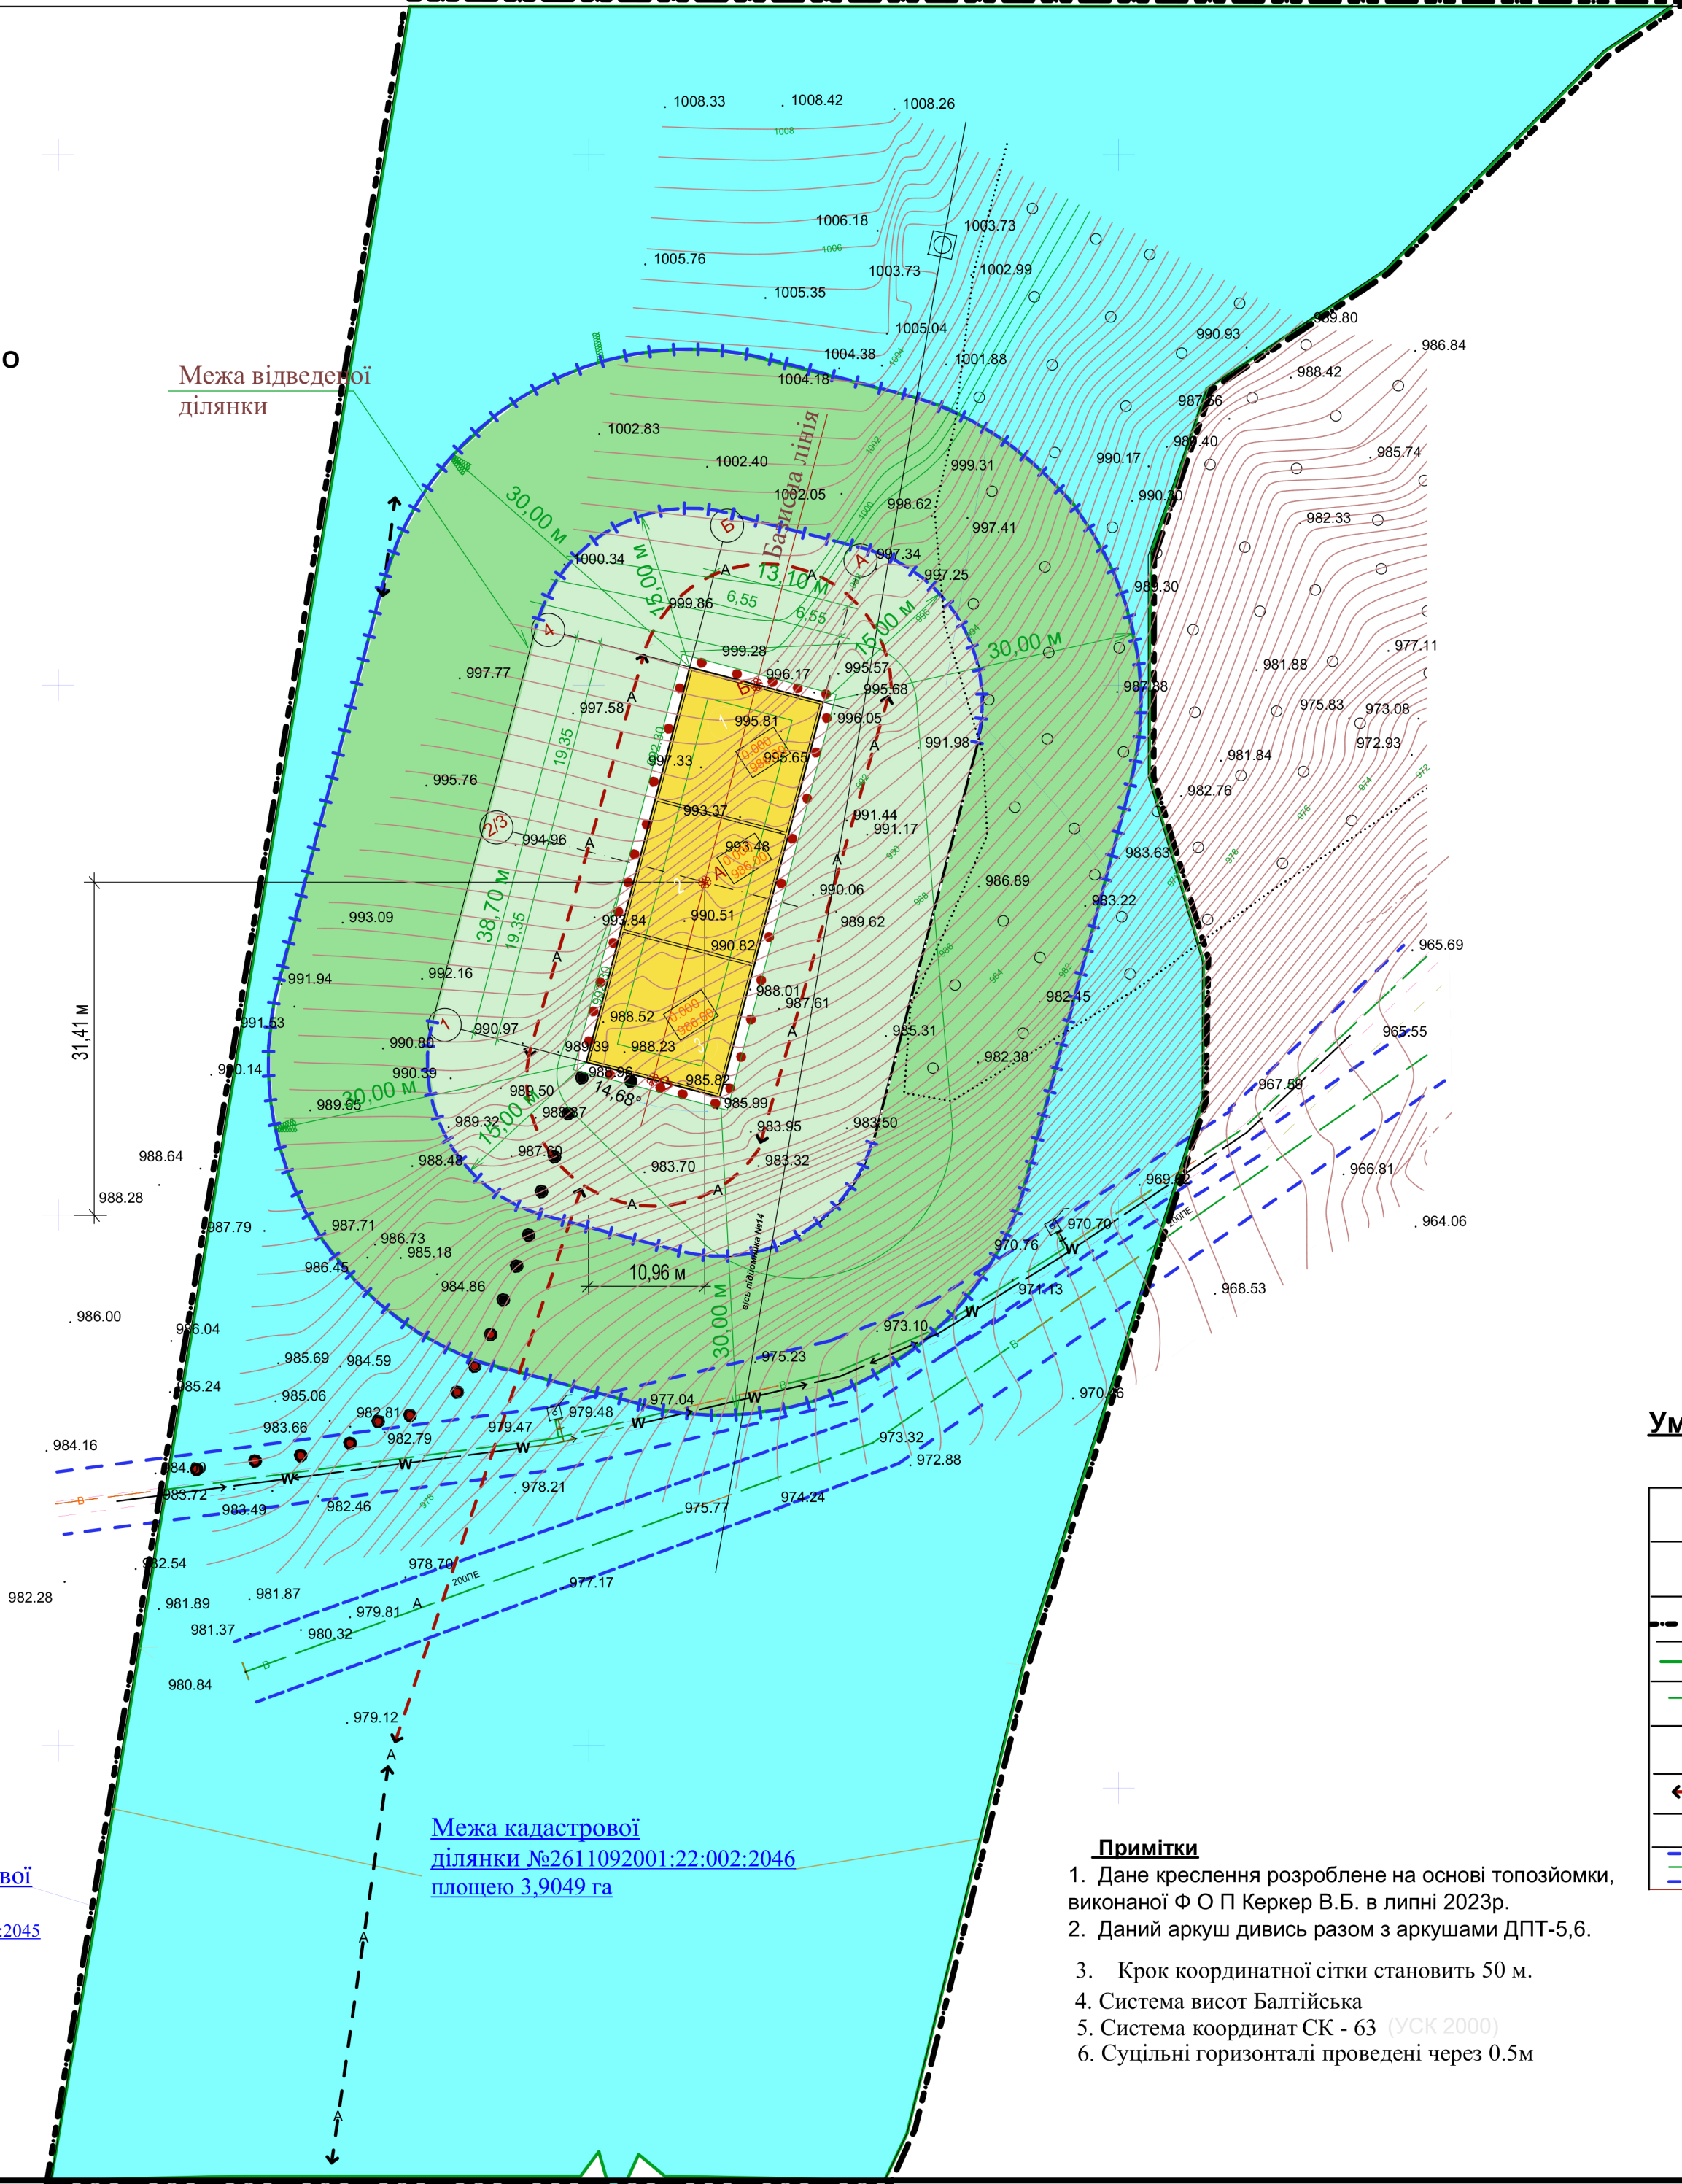

Проектний план та схема проектних обмежень у використанні земель, суміщений з схемою транспортної мобільності та інфраструктури М1:500.

ВІДОМІСТЬ БУДІВЕЛЬ, СПОРУД ТА МАЙДАНЧИКІВ

	Найменування	Поверховість	Площа м2 забудови (умовна підземна)	Будівельний об'єм, м3 споруди (підземний)
1	Резервуар № 1	-	187,6	751,1
2	Резервуар № 2	-	179,2	742,4
3	Резервуар № 3	-	187,6	751,1

Умовні позначення :

	Проектні резервуари питної води		Проектована земельна ділянка						
	перша санітарно-захисна зона 1-го поясу		Санітарно-захисна зона 2-го поясу						
	Межа проєктованої території		Існуюча кабельна ЛЕП 0.4 кв						
	Межі проєктованої земельної ділянки		території, що озеленюються						
	Існуючий водопровід		відмостка						
	Опора засніження гірськолижної траси		Захисна смуга кабельної ЛЕП 0.4 кв						
	Напрямок руху гусеничної всюдихідної техніки "Дефендер", суміщеною з лижною трасою		Санітарна зона джерела водопостачання						
	Напрямок руху пішоходів		Опора гірськолижного витягу						
	Існуючий водопровід								
Замовлення ДПТ № 07 /2023									
Детальний план території в межах розміщення земельної ділянки, що знаходиться в приватній власності ТЗОВ «БУКОВЕЛЬ» площею 3,9049 га, кадастровий номер: 2611092001:22:002:2046, з метою визначення містобудівних умов та обмежень для будівництва об'єкту: «Нове будівництво резервуарів питної води для ТК «БУКОВЕЛЬ» в с. Поляниця Надвірнянського району Івано-Франківської області»									
Зм.	к-ть	Арк.	№ док.	підпис	дата	Замовник : виконавчий комітет Полянської сільської ради інвестор - ТЗОВ "Буковель"	Стадія	Аркуш	Аркушів
Ф О П		Петришин О.І.			2023		ДПТ	4	10
Г А П		Петришин І.С.			2023				
Виконав		Петришин І.С.			2023				
Н. контроль		Петришин О.І.			2023				
Проектний план та схема проектних обмежень у використанні земель, суміщений з схемою транспортної мобільності та інфраструктури М1:500.						Ф О П Петришин О.І. 3124605771			

Примітки

- Дане креслення розроблене на основі топографічної карти, виконаної Ф О П Керкер В.Б. в липні 2023р.
- Даний аркуш дивись разом з аркушами ДПТ-5,6.
- Крок координатної сітки становить 50 м.
- Система висот Балтійська
- Система координат СК - 63 (УСК 2000)
- Суцільні горизонталі проведені через 0.5м

Межа кадастрової ділянки №2611092001:22:002:2045 площею 7.4159 га

Межа кадастрової ділянки №2611092001:22:002:2046 площею 3,9049 га