

Відомість основних комплектів робочих креслень

Позначення	Найменування	Примітки
16-01-11-22/П-Том 3	Внесення змін до генерального плану с.Бистриця Полянської сільської ради Надвірнянського району Івано-Франківської області суміщених з детальним планом території з метою зміни функціонального призначення земельних ділянок для будівництва, реконструкції дороги.	Том 3
16-01-11-22/П-Том 4	Внесення змін до генерального плану с.Поляниця Полянської сільської ради Надвірнянського району Івано-Франківської області суміщених з детальним планом території з метою зміни функціонального призначення земельних ділянок для будівництва, реконструкції дороги.	Том 4
16-01-11-22/П-Том 5	Внесення змін до генерального плану с.Яблуниця Полянської сільської ради Надвірнянського району Івано-Франківської області суміщених з детальним планом території з метою зміни функціонального призначення земельних ділянок для будівництва, реконструкції дороги.	Том 5
16-01-11-22/П-Том 6	Детальний план території за межами населеного пункту с.Бистриця Полянської сільської ради Надвірнянського району Івано-Франківської області для будівництва, реконструкції дороги.	Том 6
16-01-11-22/П-Том 7	Детальний план території за межами населеного пункту с.Поляниця Полянської сільської ради Надвірнянського району Івано-Франківської області для будівництва, реконструкції дороги.	Том 7

Техніко-економічні показники

№ п/п	Найменування	Од. виміру	Показники	Примітки
1	Площа ділянки в межах проектування (по всій протяжності дороги)	га	75,4	смуга відведення
2	Площа ділянки в межах проектування (в межах села)	га	2,8	смуга відведення
3	Протяжність автомобільної дороги (загальна)	км	39,1	
4	Протяжність автомобільної дороги в межах села	км	2,1	
5	Категорія дороги	кат.	III	
6	Розрахункова швидкість руху	км/год	50	в гірській місцевості
7	Ширина проїзної частини	м	2x3,50	
8	Статус дороги			регіональна
9	Ширина узбіччя	м	0,5-1,50	
10	Ширина укріпленої смуги	м	2x0,5	
11	Ширина спільної велосипедно-пішохідної доріжки	м	2x3,0	

Технічні рішення, які прийняті в проекті, відповідають вимогам екологічних, санітарно-гігієнічних, протипожежних та інших діючих норм і правил та забезпечують безпечну для життя і здоров'я людей експлуатацію об'єкту при дотриманні заходів що передбачені проектом.

Головний архітектор проекту

Дерейчук П.М.

Відомість комплекту робочих креслень

№ п/п	Найменування	Примітки
1	Загальні дані	
Містобудівна частина		
2	Схема розташування населеного пункту в системі розселення.	
3	План існуючого використання території та схема існуючих обмежень у використанні земель.	M1:10 000
4	Проектний план та схема проектних обмежень у використанні земель.	M1:10 000 M1:2000
5	Схема транспортної мобільності та інфраструктури суміщена зі схемою інженерної підготовки та благоустрою території	M1:10 000 M1:2000
6	Креслення поперечних профілів вулиць.	
7	Схема Інженерно-технічних заходів цивільного захисту на мирний час	див. розділ ІТЗ
8	Схема Інженерно-технічних заходів цивільного захисту на особливий період.	див. розділ ІТЗ
Землевпорядна частина		
9	Збірний план земельних ділянок, наданих та не наданих у власність чи користування.	
10	План розподілу земель за категоріями, власниками і користувачами	
11	План розподілу земель за угіддями з відображенням наявних обмежень (обтяжень).	
12	План земельних ділянок, сформованих за результатами розроблення містобудівної документації, відомості про які підлягають внесенню до Державного земельного кадастру. План земельних ділянок, право власності на які посвідчено до 2004 року та відомості про які не внесено до Державного земельного кадастру.	

Відомість використаних нормативних документів


№ п/п	Позначення	Найменування	Примітки
1	ДБН Б.2.2-12:2019	Планування і забудова територій	
2	ДБН Б.1.1.-14:2021	Склад та зміст містобудівної документації на місцевому рівні	
3	ДБН Б.1.1-5:2007	Склад, зміст, порядок розроблення, погодження та затвердження розділу інженерно-технічних заходів цивільного захисту (цивільної оборони) у містобудівній документації	
4	ДБН В.1.2-4:2019	Інженерно-технічні заходи цивільного захисту (цивільної оборони).	
5	ДБН В.2.3-4:2015	Автомобільні дороги. Проектування. Будівництво	
6	ДСТУ Б В.2.3-33:2016	Автомобільні дороги. Визначення меж смуг відведення	

16-01-11-22/П-Том 3

Внесення змін до генерального плану с.Бистриця Полянської сільської ради Надвірнянського району Івано-Франківської області суміщених із детальним планом території з метою зміни функціонального призначення земельних ділянок для будівництва, реконструкції дороги

Змін.	Кільк.	Аркуш	№Док.	Підпис	Дата	Стадія	Аркуш	Аркушів
ГАП		Дерейчук П.М.				Внесення змін до генерального плану	1	
Архітектор		Дерейчук П.М.						
Інж.-землевп.		Сенюра О.В.						
Н.контр.		Дерейчук П.М.				Загальні дані		


ПП "Архбудекспертиза - ІФ"
м. Івано-Франківськ

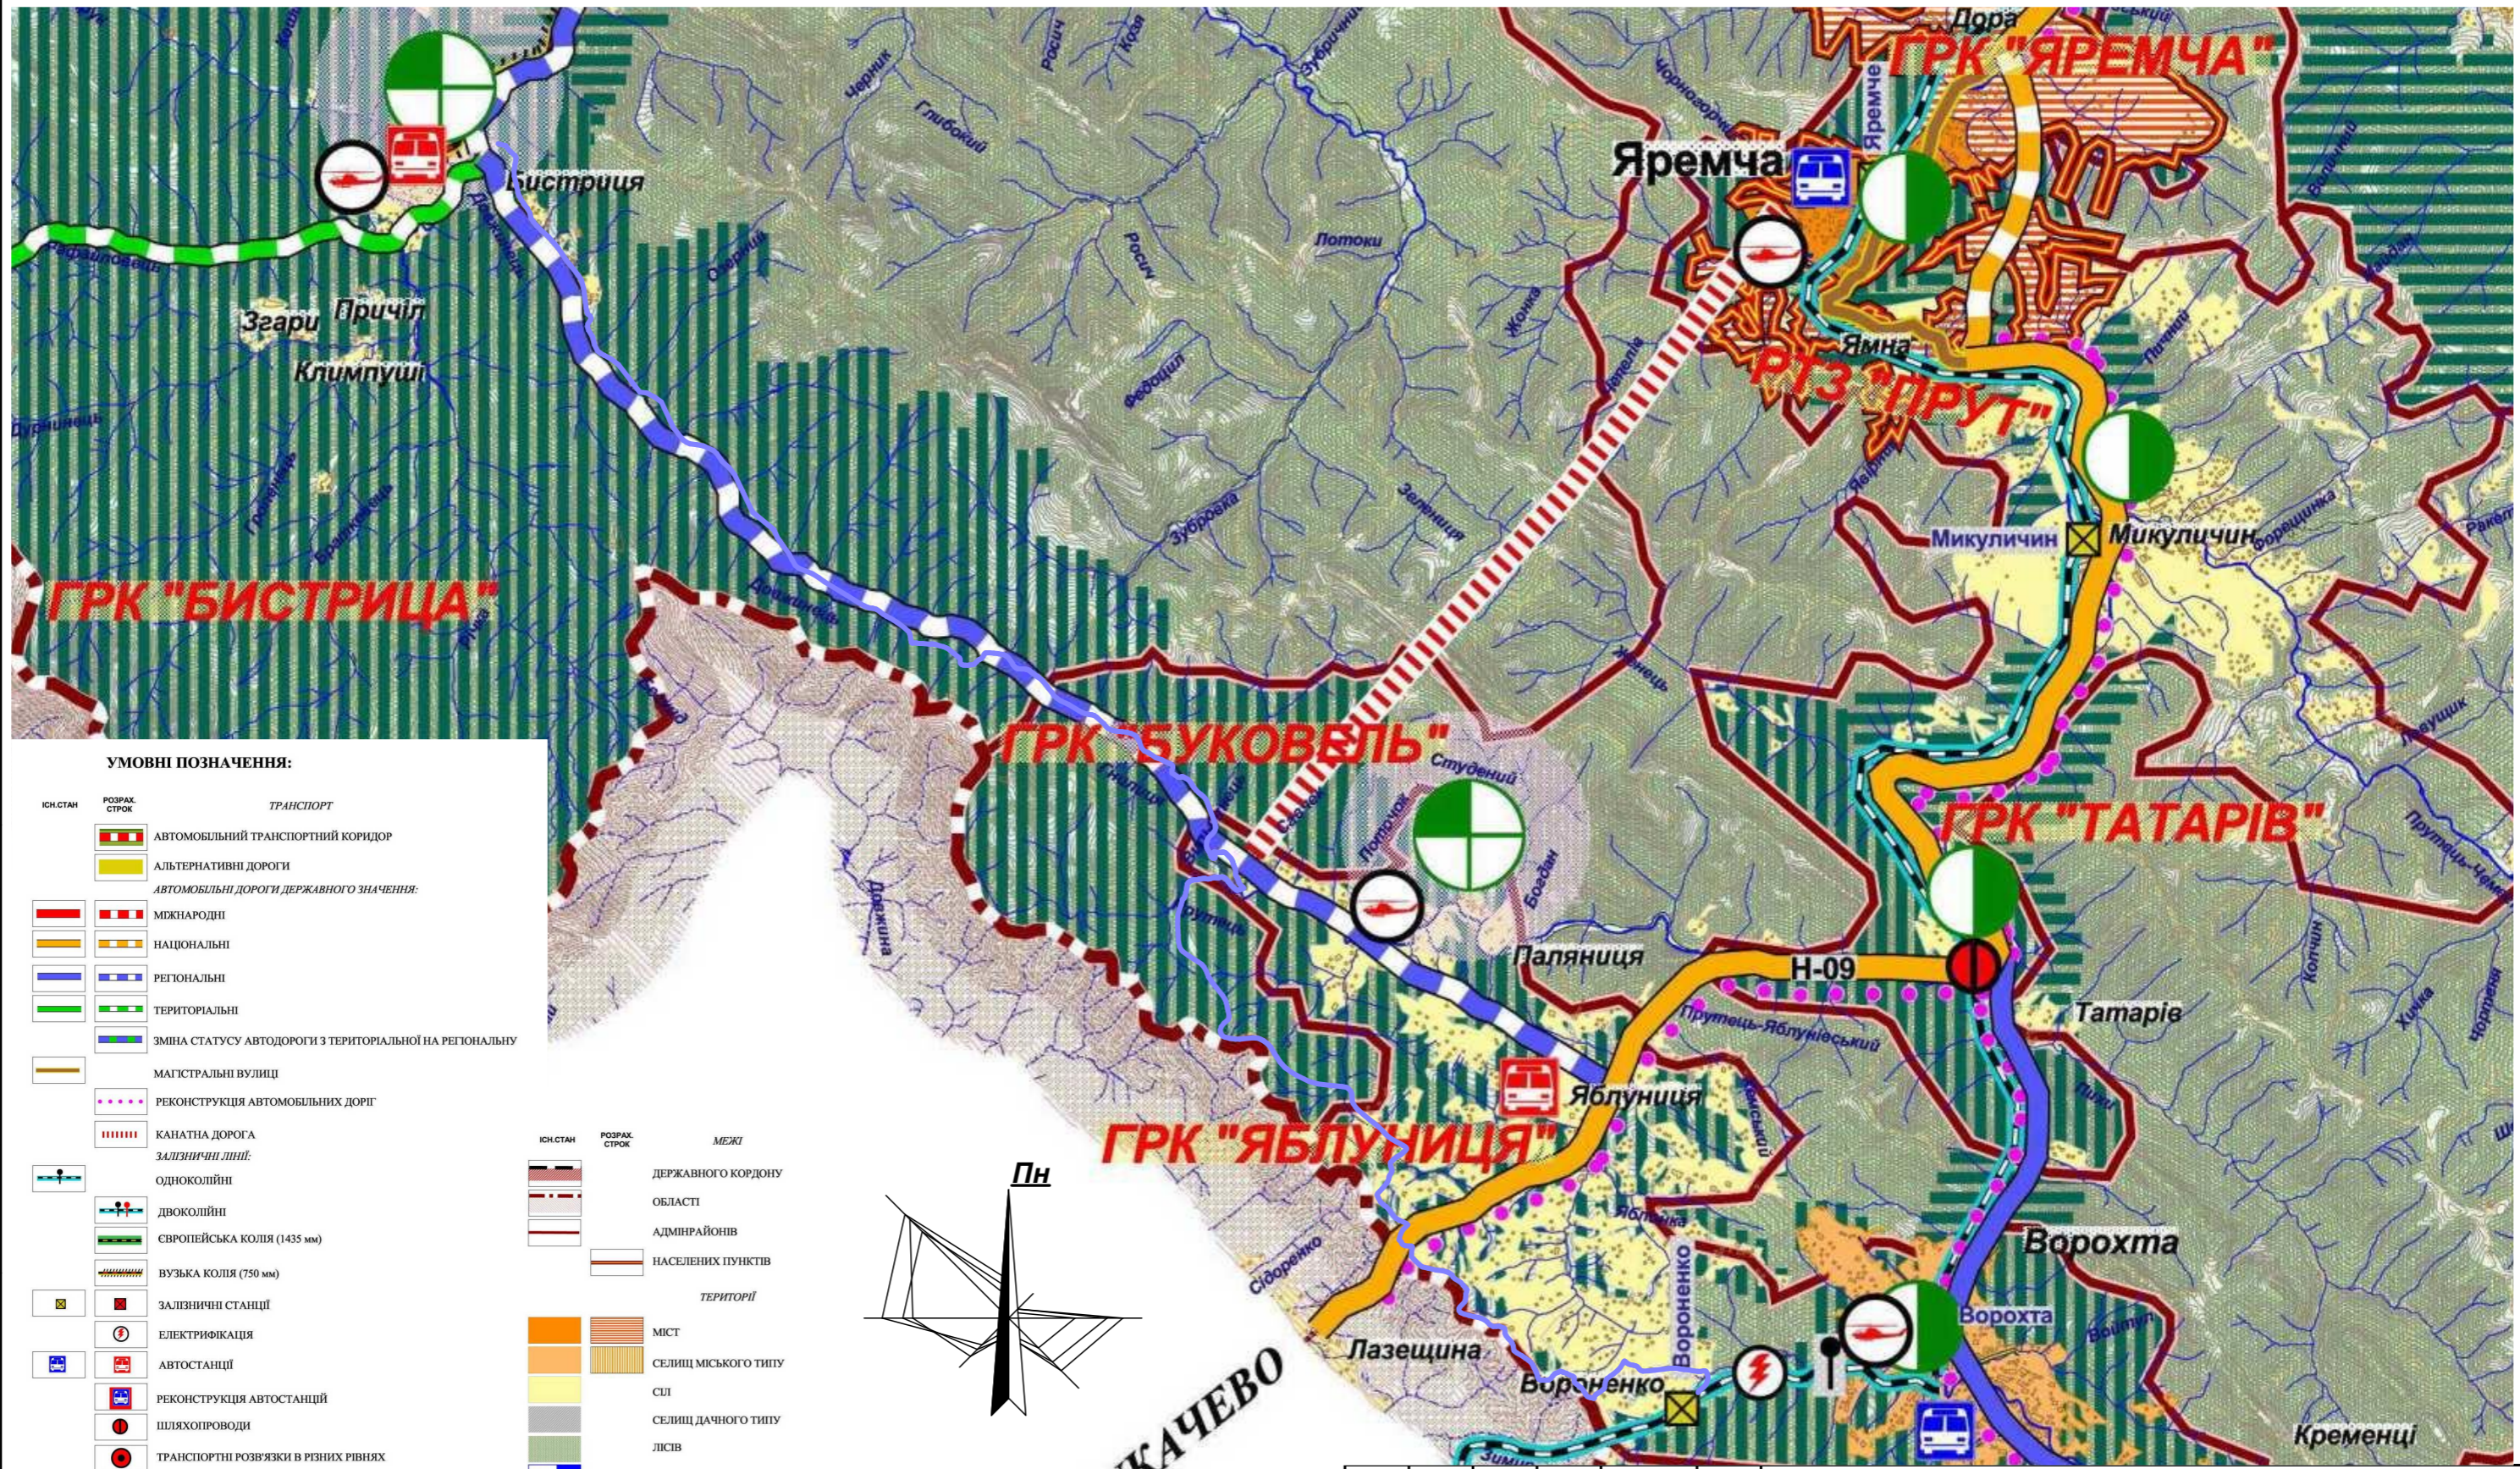

УМОВНІ ПОЗНАЧЕННЯ:

- | ІСН. СТАН | РОЗРАХ. СТОК | ТРАНСПОРТ |
|-----------|--------------|--|
| | | АВТОМОБІЛЬНИЙ ТРАНСПОРТНИЙ КОРИДОР |
| | | АЛЬТЕРНАТИВНІ ДОРОГИ |
| | | АВТОМОБІЛЬНІ ДОРОГИ ДЕРЖАВНОГО ЗНАЧЕННЯ: |
| | | МІЖНАРОДНІ |
| | | НАЦІОНАЛЬНІ |
| | | РЕГІОНАЛЬНІ |
| | | ТЕРИТОРІАЛЬНІ |
| | | ЗМІНА СТАТУСУ АВТОДОРОГИ З ТЕРИТОРІАЛЬНОЇ НА РЕГІОНАЛЬНУ |
| | | МАГІСТРАЛЬНІ ВУЛИЦІ |
| | | РЕКОНСТРУКЦІЯ АВТОМОБІЛЬНИХ ДОРІГ |
| | | КАНАТНА ДОРОГА |
| | | ЗАЛІЗНИЧНІ ЛІНІЇ: |
| | | ОДНОКОЛІЙНІ |
| | | ДВОКОЛІЙНІ |
| | | ЄВРОПЕЙСЬКА КОЛІЯ (1435 мм) |
| | | ВУЗЬКА КОЛІЯ (750 мм) |
| | | ЗАЛІЗНИЧНІ СТАНЦІЇ |
| | | ЕЛЕКТРИФІКАЦІЯ |
| | | АВТОСТАНЦІЇ |
| | | РЕКОНСТРУКЦІЯ АВТОСТАНЦІЙ |
| | | ПІЛЯХОПРОВІДИ |
| | | ТРАНСПОРТНІ РОЗВ'ЯЗКИ В РІЗНИХ РІВНЯХ |
| | | ПУНКТИ ПРОПУСКУ: |
| | | АВТОМОБІЛЬНИЙ |
| | | АВІАЦІЙНИЙ |
| | | АЕРОПОРТ |
| | | РЕКОНСТРУКЦІЯ АЕРОПОРТУ |
| | | АЕРОДРОМ ДЛЯ МАЛОЇ АВІАЦІЇ |
| | | ГЕЛІКОПТЕРНИЙ МАЙДАНЧИК |
| | | ПУНКТИ АВТОСЕРВІСУ |
| | | АВТОСТОЯНКИ ДЛЯ ВАНТАЖНОГО ТРАНСПОРТУ |
| | | ЛОГІСТИЧНІ ЦЕНТРИ |
| | | ПРОЕКТНА ДОРОГА |

- | ІСН. СТАН | РОЗРАХ. СТОК | МЕЖІ |
|-----------|--------------|--|
| | | ДЕРЖАВНОГО КОРДОНУ |
| | | ОБЛАСТІ |
| | | АДМІНРАЙОНІВ |
| | | НАСЕЛЕНИХ ПУНКТИВ |
| | | ТЕРИТОРІЇ |
| | | МІСТ |
| | | СЕЛИЩ МІСЬКОГО ТИПУ |
| | | СИЛ |
| | | СЕЛИЩ ДАЧНОГО ТИПУ |
| | | ЛІСІВ |
| | | ВОДНИХ ОБ'ЄКТІВ |
| | | ГІРСЬКО-РЕКРЕАЦІЙНІ КОМПЛЕКСИ ТА ЇХНІ ЦЕНТРИ |
| | | РЕКРЕАЦІЙНО-ТУРИСТИЧНІ ЗОНИ ТА ЇХНІ ЦЕНТРИ |
| | | ОЗДОРОВЧІ ЦЕНТРИ |

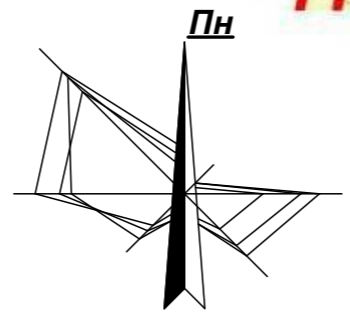

МУКАЧЕВО


					16-01-11-22/П-Том 3				
					Внесення змін до генерального плану с.Бистриця Полянської сільської ради Надвірнянського району Івано-Франківської області суміщених із детальним планом території з метою зміни функціонального призначення земельних ділянок для будівництва, реконструкції дороги				
Змін.	Кільк.	Аркуш	№Док.	Підпис	Дата	Внесення змін до генерального плану	Стадія	Аркуш	Аркушів
ГАП		Дерейчук П.М.						2	
Архітектор		Дерейчук П.М.							
Інж.-землевп.		Сенюра О.В.							
Н.контр.		Дерейчук П.М.				Схема розташування населеного пункту в системі розселення	ПП "Архбудекспертиза - ІФ" м. Івано-Франківськ		

Погоджено:

Зам. інв. №

Підпис і дата

Формат А3

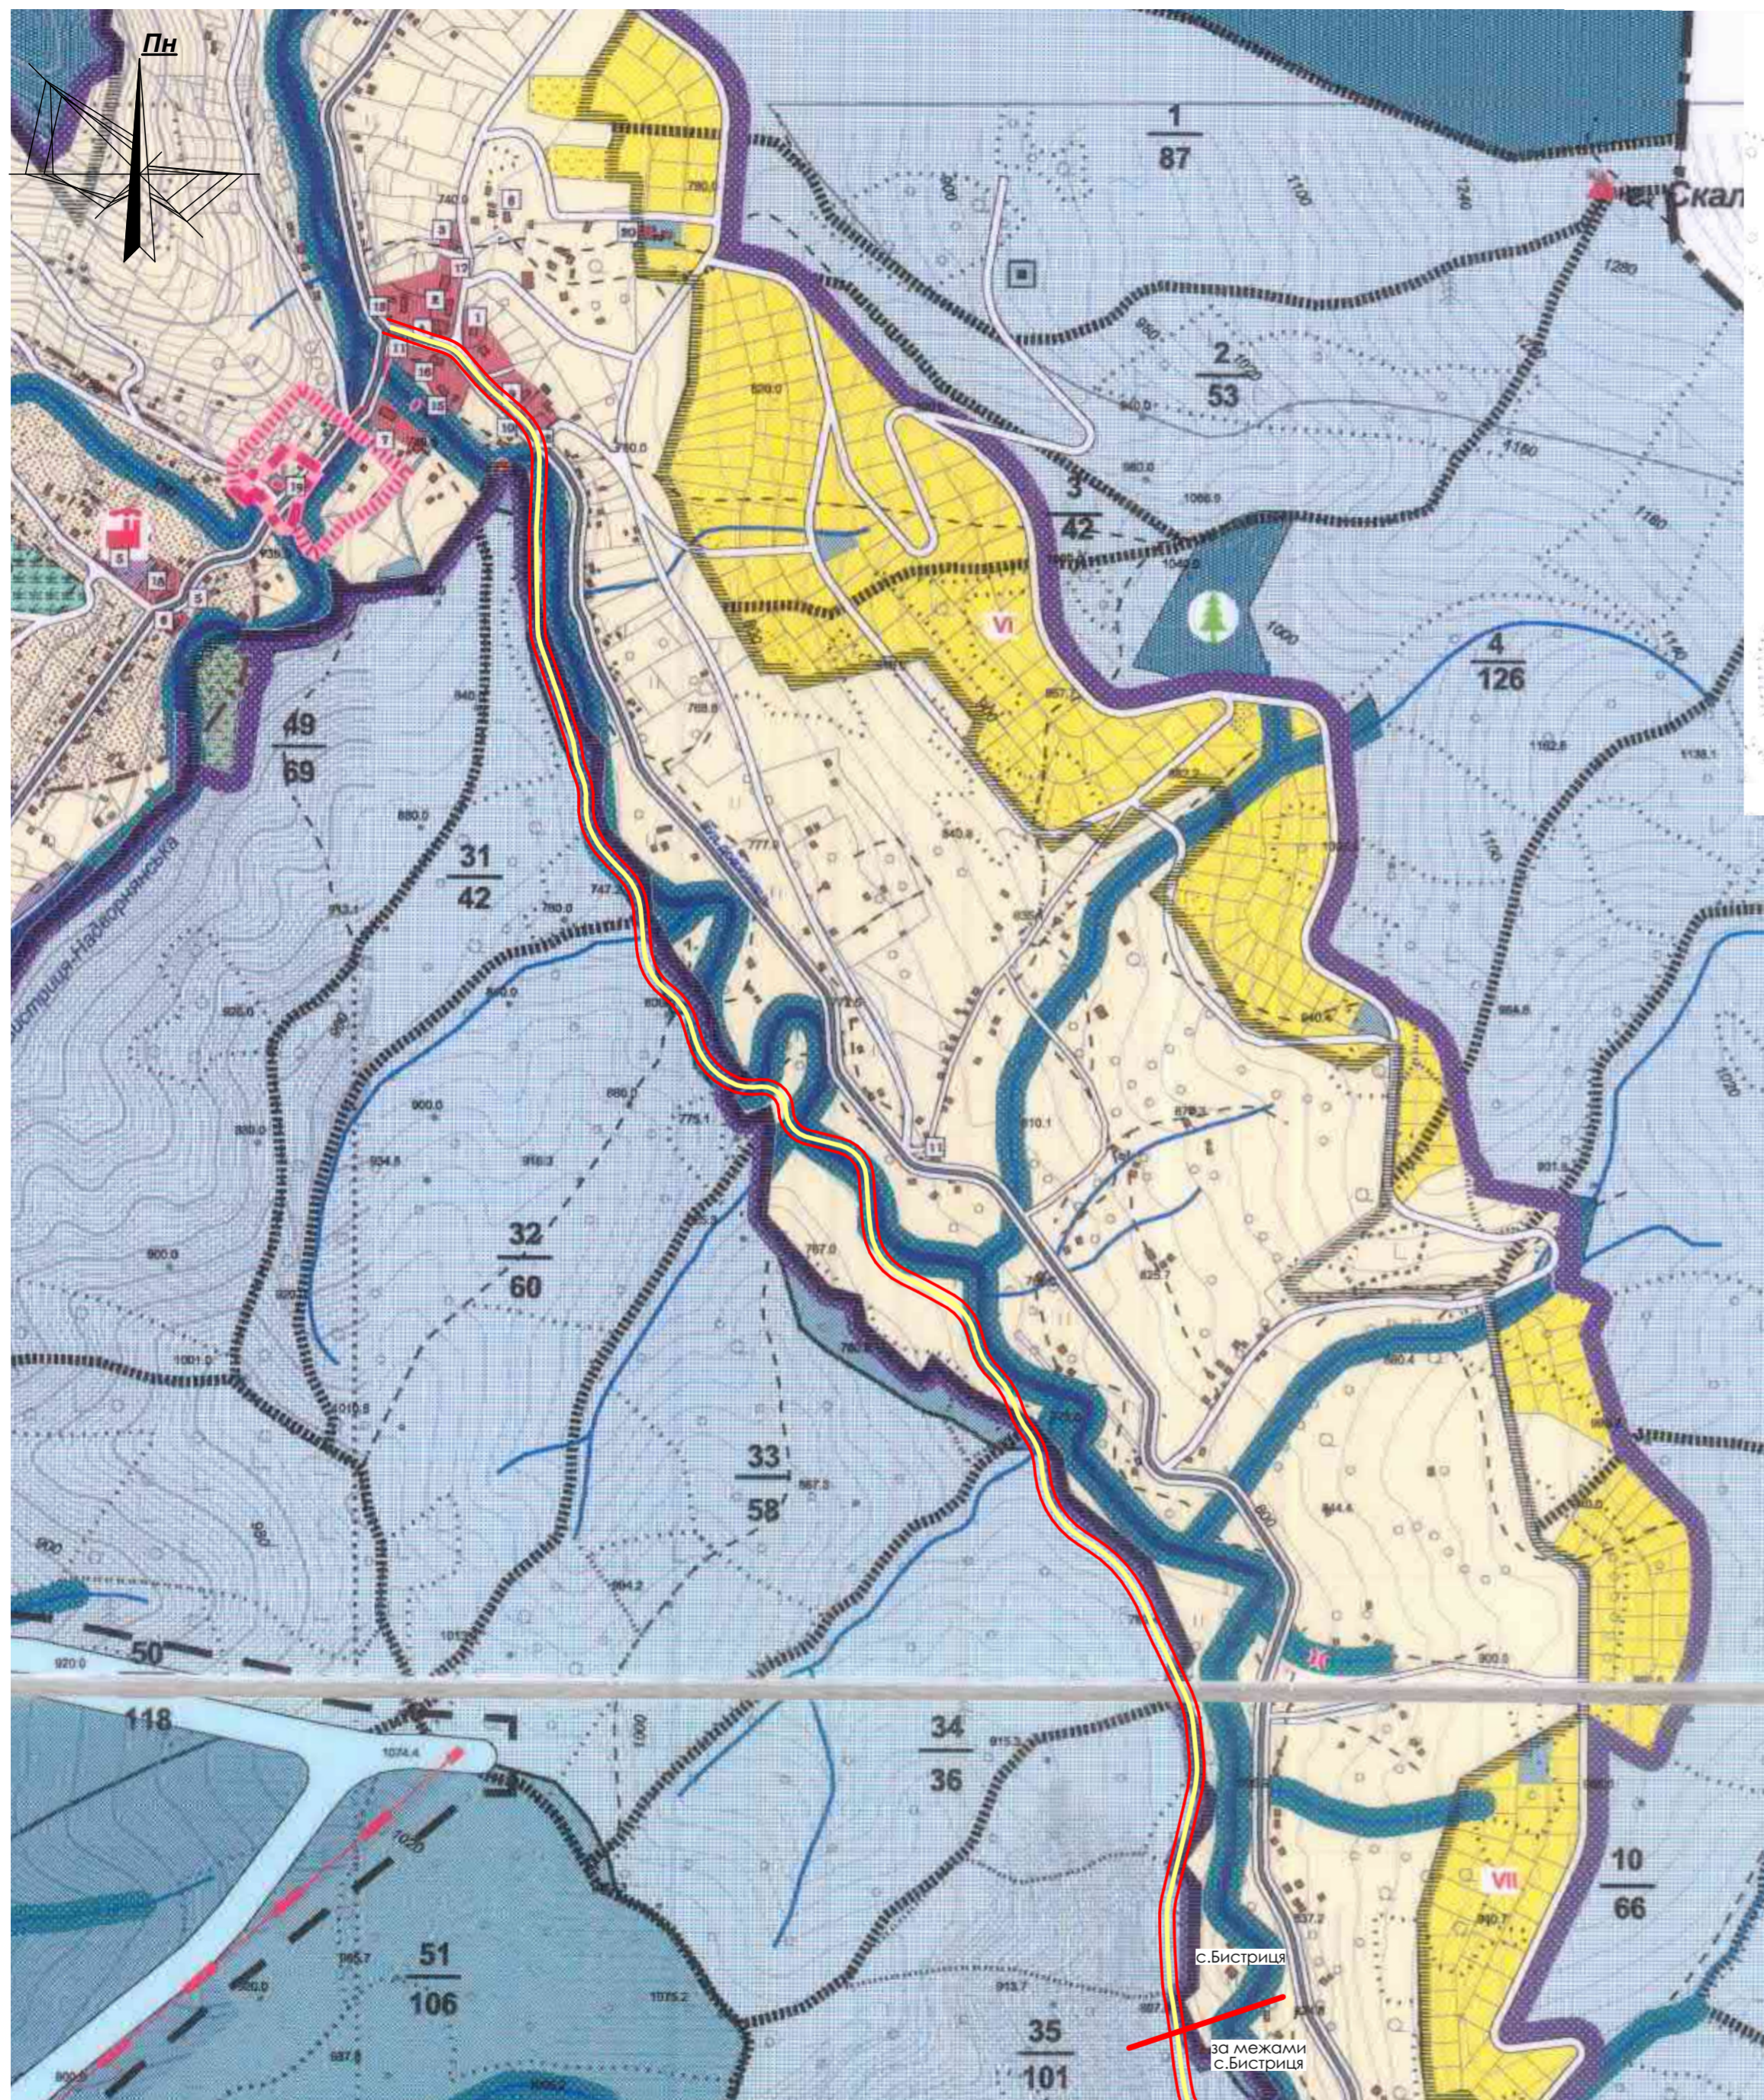

ЕКСПЛІКАЦІЯ

1. СІЛЬСЬКА РАДА, ВІДДІЛЕННЯ ЗВ'ЯЗКУ
2. АМБУЛАТОРІЯ
3. БУДИНОК ВЧИТЕЛІВ
4. БУДИНОК КУЛЬТУРИ
5. ГАРАЖІ, ПОЖЕЖНА БРИГАДА (1 МАШИНА)
6. ГРЕКО-КАТОЛИЦЬКА ЦЕРКВА
7. ГУРТОЖИТОК
8. ДИТСАД
9. ДОВЖИНЕЦЬКЕ ЛІСНИЦТВО
10. ЗАГОТІВЕЛЬНИЙ ПУНКТ
11. МАГАЗИН
12. ПИЛОРАМА
13. РЕЗИДЕНЦІЯ
14. РІЧАНСЬКЕ ЛІСНИЦТВО
15. СПОРТЗАЛ
16. ТОРГОВИЙ ЦЕНТР
17. ШКОЛА
18. ГОТЕЛЬ
19. ЦЕРКВА
20. СПОРТИВНО-ОЗДОРОВЧИЙ КОМПЛЕКС

- ПАМ'ЯТКА АРХІТЕКТУРИ НАЦІОНАЛЬНОГО ЗНАЧЕННЯ (ЦЕРКВА СВ. ЮРІЯ)
- МЕЖА ОХОРОНОЇ ЗОНИ
- МЕЖА ЗОНИ РЕГУЛЮВАННЯ ЗАБУДО

ПРИРОДООХОРОННІ ТЕРИТОРІЇ:

1. Природний заповідник "Горгани"
- Заказники:
 2. "Тавлширський"
 3. Дендропарк "Високогірний"
- Заповідні урочища:
 4. "Рогози"
 5. "Салатрук"
 6. "Райфаловець"
 7. "Окопи"
 8. "Тавлширка"
 9. "Товстий"
 10. "Полянське"
 11. "Вовули"
 12. "Річанський"
 13. "Гропинець"
 14. "Братковець"
15. Частини охоронної зони ПЗ "Горгани"

ПАМ'ЯТКИ ПРИРОДИ (елітні лісові насадження)


УМОВНІ ПОЗНАЧЕННЯ

- | | | |
|------|--------|--|
| існ. | проект | |
| | | ТЕРИТОРІЇ САДИБНОЇ ЗАБУДОВИ (номер ділянки) |
| | | ТЕРИТОРІЇ БАГАТОКВАРТИРНОЇ ЗАБУДОВИ (номер ділянки) |
| | | ТЕРИТОРІЇ РЕКРЕАЦІЙНОЇ ЗАБУДОВИ |
| | | ТЕРИТОРІЇ ГРОМАДСЬКОЇ ЗАБУДОВИ |
| | | ПІДЙОМНИКИ * |
| | | ЛИЖНІ ТРАСИ * |
| | | ЗЕЛЕНІ НАСАДЖЕННЯ ЗАГАЛЬНОГО КОРИСТУВАННЯ ТА СПЕЦПРИЗНАЧЕННЯ |
| | | ПРОМИСЛОВО-СКЛАДСЬКІ ТЕРИТОРІЇ |
| | | СІЛЬСЬКОГОСПОДАРСЬКІ ТЕРИТОРІЇ |
| | | ЗЕМЛІ ДЛГ |
| | | КЛАДОВИЩА |
| | | ПОЛІГОН ПТВ |
| | | САНІТАРНО-ЗАХИСНА ЗОНА |
| | | РІЧКИ ТА СТРУМКИ |
| | | ДЖЕРЕЛО |
| | | МАГІСТРАЛЬНІ ВУЛИЦІ, ДОРОГА З ТВЕРДИМ ПОКРИТТЯМ |
| | | МЕЖА СЕЛА |
| | | МЕЖА СІЛЬСЬКОЇ РАДИ |
| | | Проектована дорога |
| | | Транспортні тунелі |



с.Бистриця
за межами с.Бистриця

					16-01-11-22/П-Том 3			
					Внесення змін до генерального плану с.Бистриця Полянської сільської ради Нодвірнянського району Івано-Франківської області суміщених із детальним планом території з метою зміни функціонального призначення земельних ділянок для будівництва, реконструкції дороги			
Змін.	Кільк.	Аркуш	№ док.	Підпис	Дата	Стадія	Аркуш	Аркушів
ГАП	Дерейчук П.М.					Внесення змін до генерального плану	3	
Архітектор	Дерейчук П.М.							
Інк.-землевп.	Сенюра О.В.					План існуючого використання території та схема існуючих обмежень у використанні земель.	ПП "Архбудекспертиза - ІФ" м. Івано-Франківськ	
Н.контр.	Дерейчук П.М.					M1:10 000		

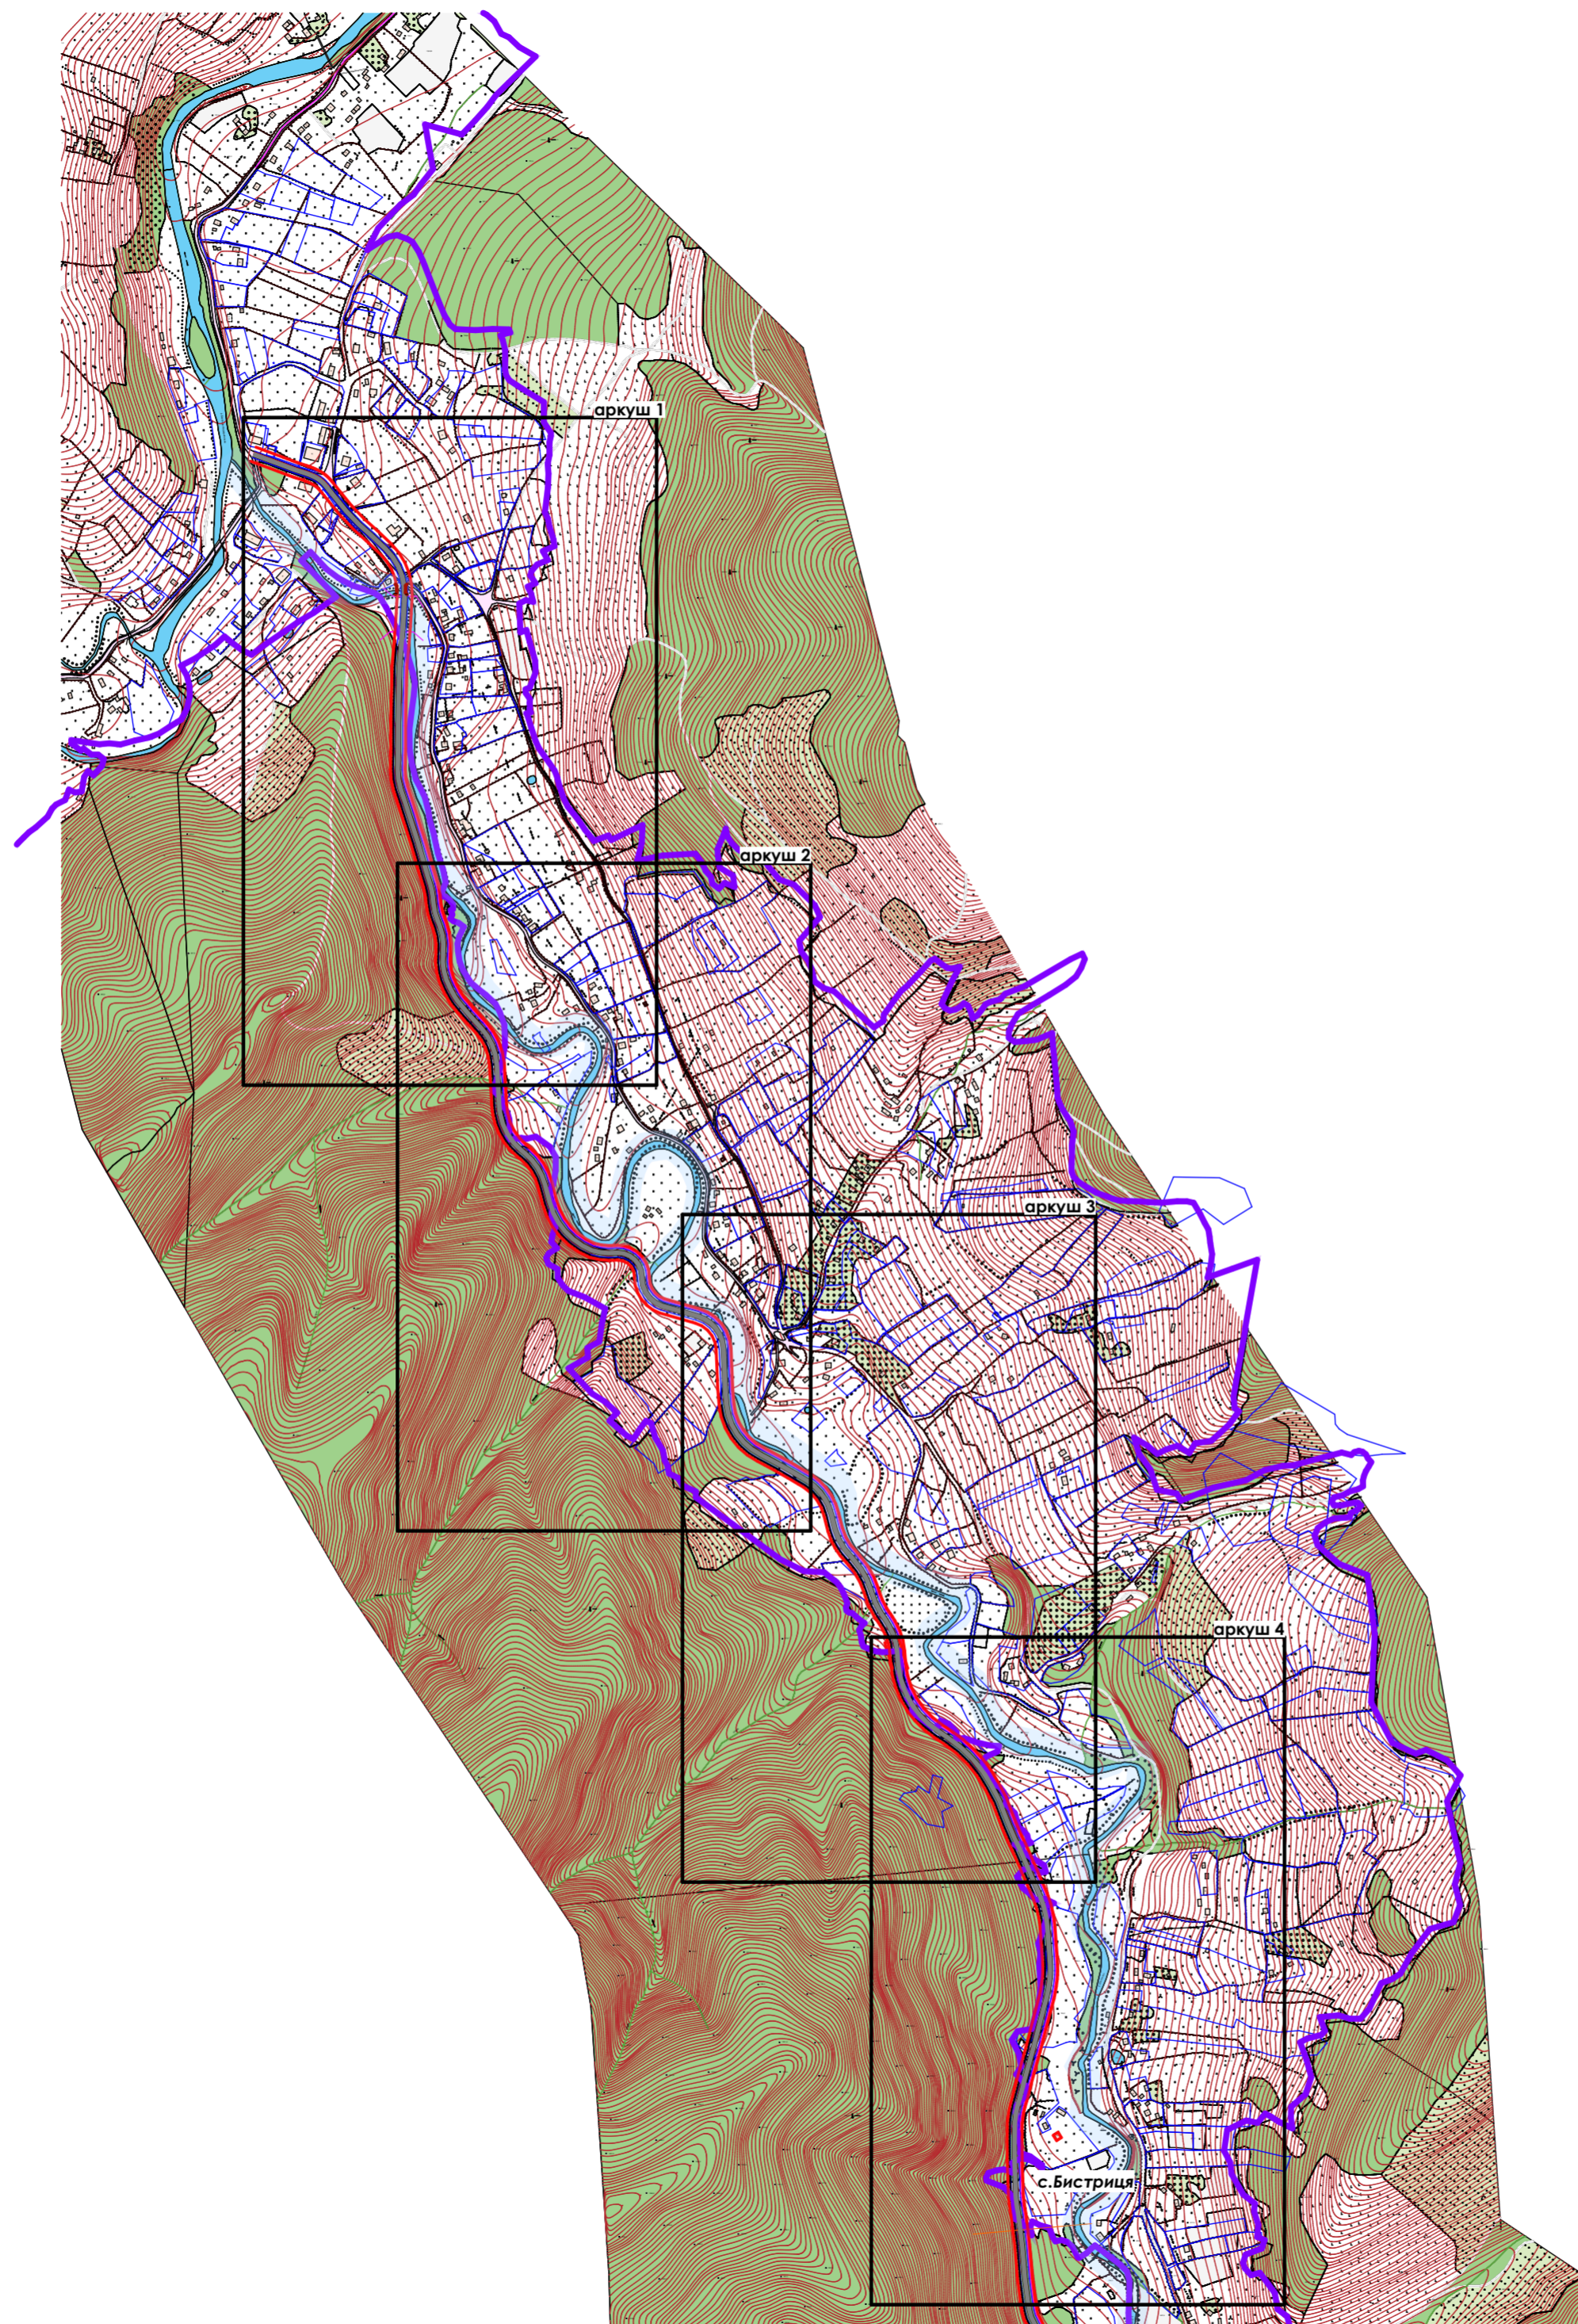


Умовні позначення


	Межа села
	Червоні лінії
	Межі існуючих земельних ділянок
	Проектована дорога
	Охоронна зона водойм
	Мости
	ЛЕП 10кВ
	ЛЕП 0,4кВ
	Смуга відведення дороги
	Транспортні тунелі

						16-01-11-22/П-Том 3		
						Внесення змін до генерального плану с.Бистриця Полянської сільської ради Надвірнянського району Івано-Франківської області суміщених із детальним планом території з метою зміни функціонального призначення земельних ділянок для будівництва, реконструкції дороги		
Змін.	Кільк.	Аркуш	№ док.	Підпис	Дата	Стадія	Аркуш	Аркушів
ГАП		Дерейчук П.М.				Внесення змін до генерального плану	4	
Архітектор		Дерейчук П.М.						
Інж.-землевп.		Сенюра О.В.				Проектний план та схема проектних обмежень у використанні земель. М1:10 000		
Інконтр.		Дерейчук П.М.						

Погоджено:
Зам. інв. №
Підпис і дата
Інв. № об.
Копіював
Формат А2

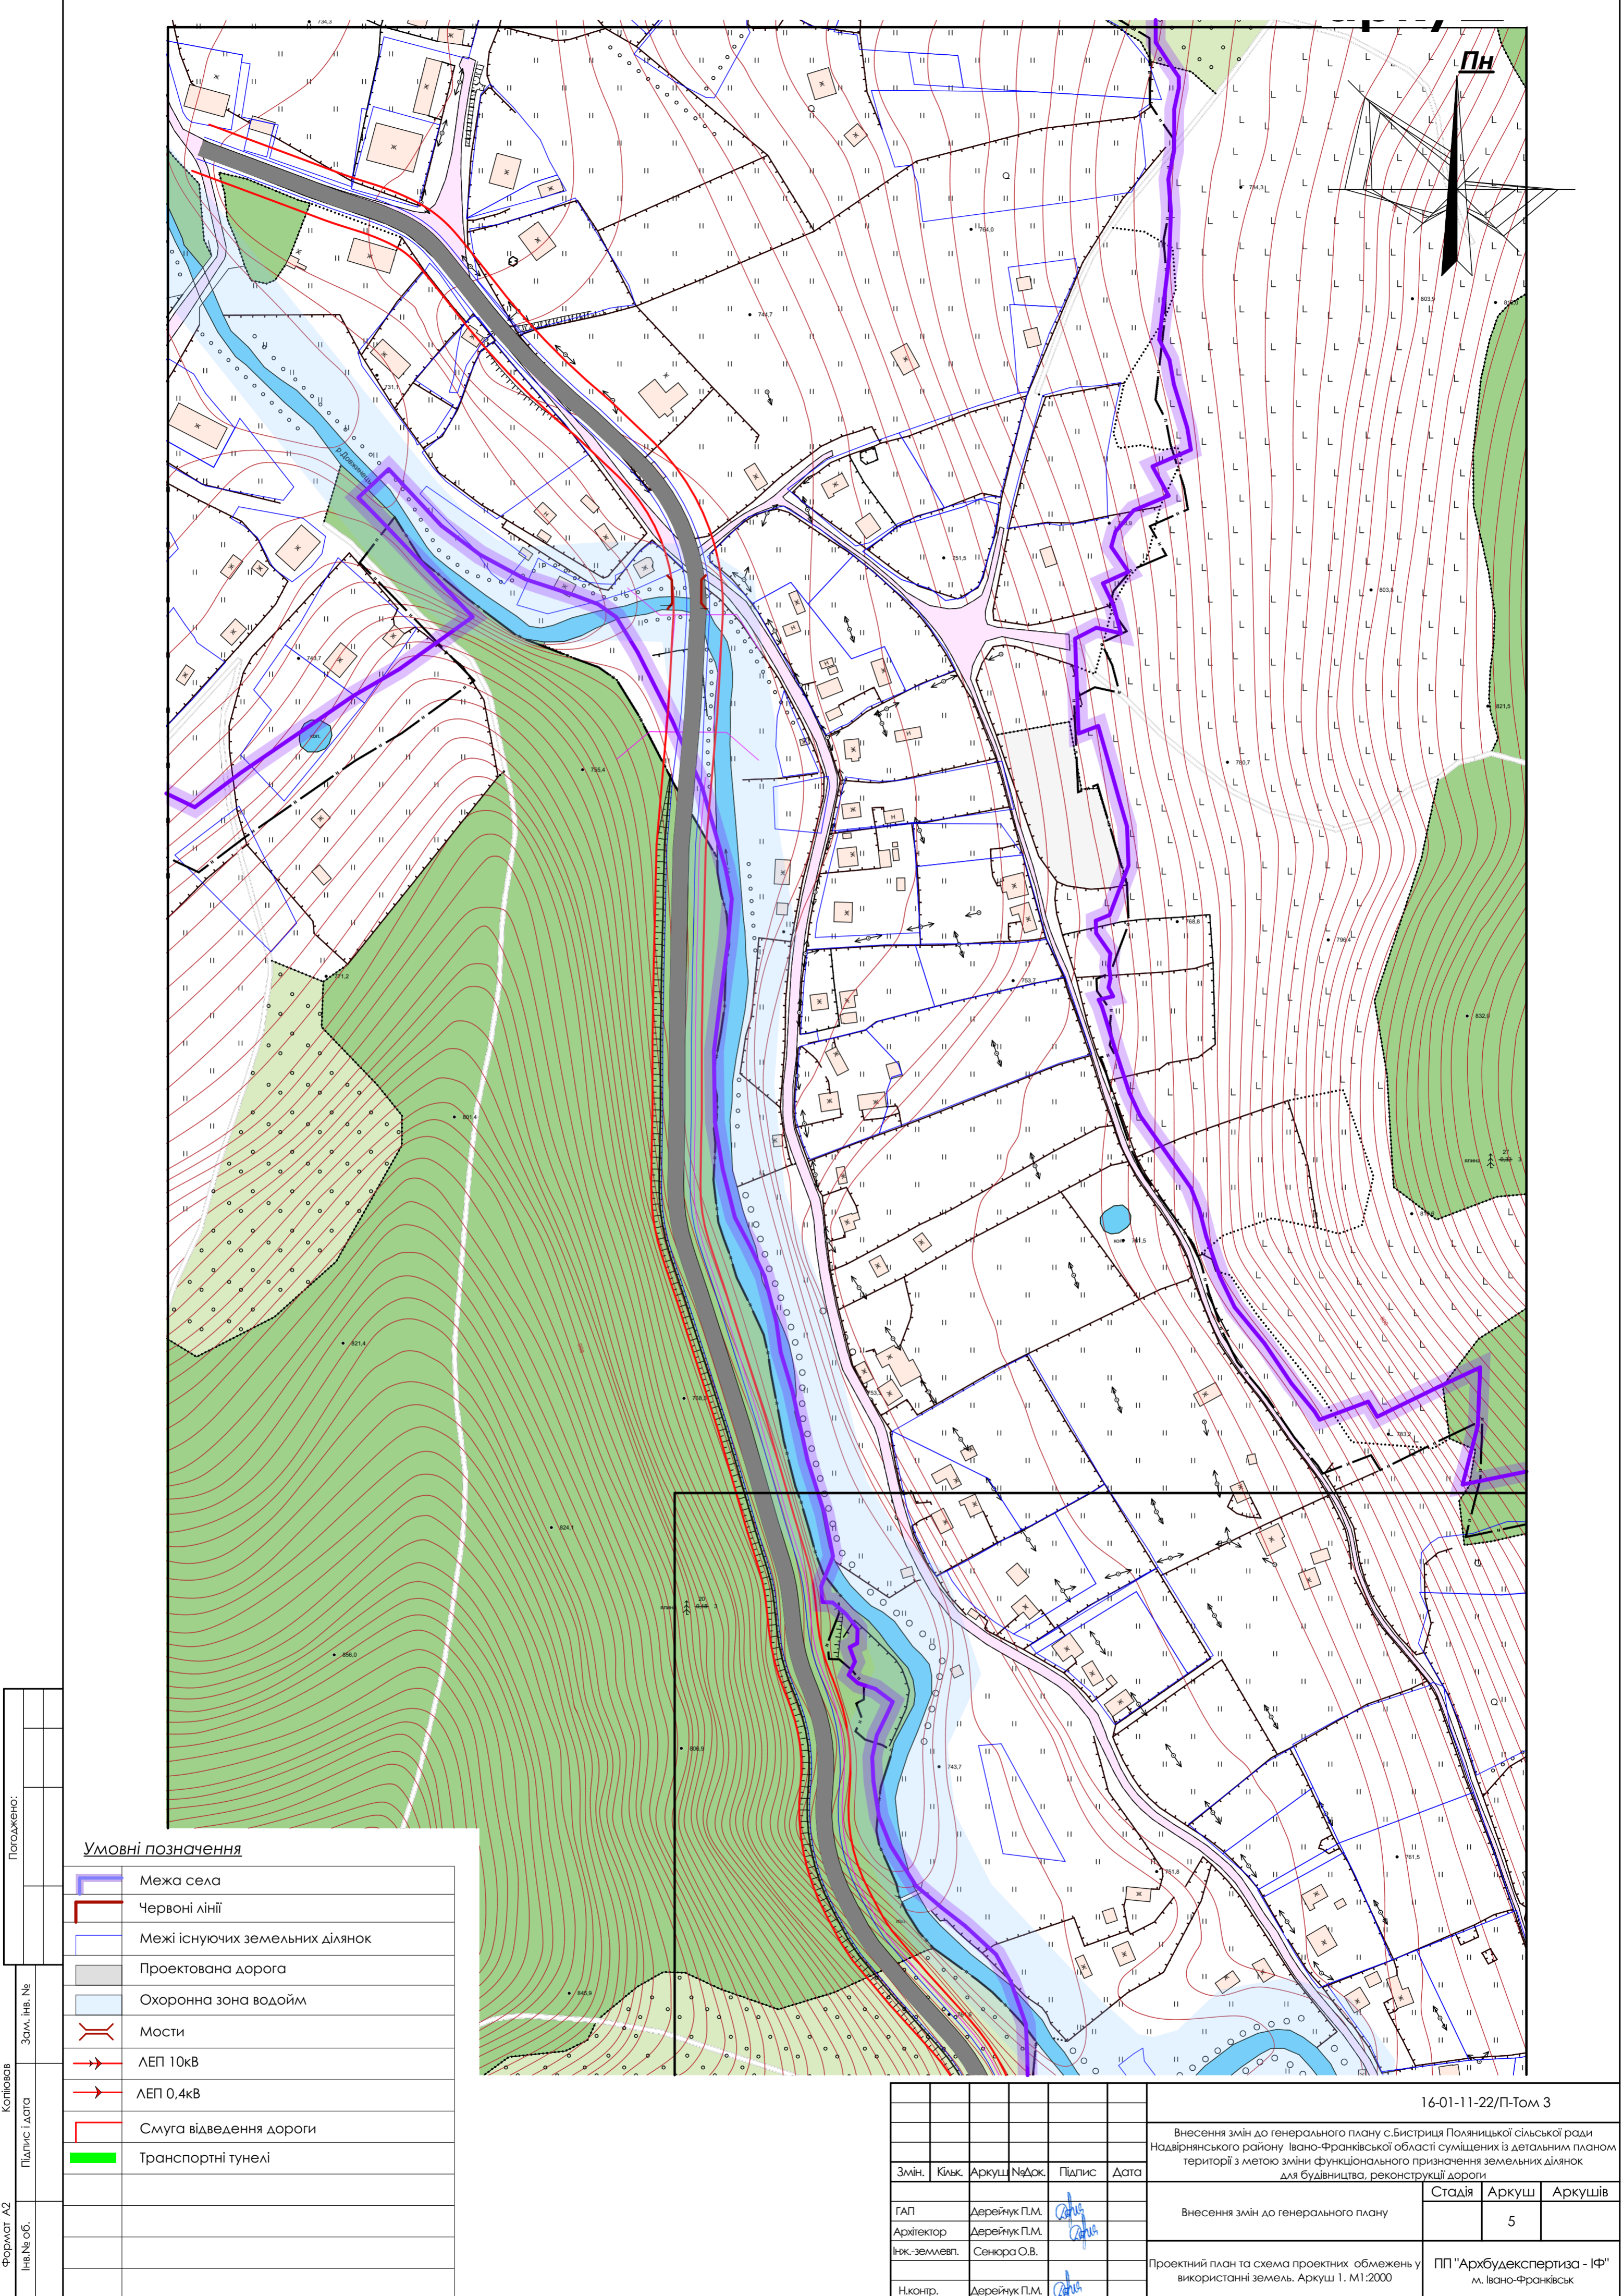

ПН

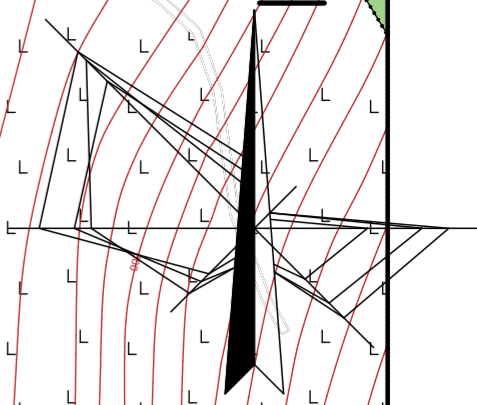

Умовні позначення


	Межа села
	Червоні лінії
	Межі існуючих земельних ділянок
	Проектована дорога
	Охоронна зона водойм
	Мости
	ЛЕП 10кВ
	ЛЕП 0,4кВ
	Смуга відведення дороги
	Транспортні тунелі

Погоджено:
Зам. №, №
Підпис і дата
Копіював
Формат А2
Інв.№ об.

						16-01-11-22/П-Том 3			
						Внесення змін до генерального плану с.Бистриця Полянської сільської ради Надвірнянського району Івано-Франківської області суміщених із детальним планом території з метою зміни функціонального призначення земельних ділянок для будівництва, реконструкції дороги			
Змін.	Кільк.	Аркуш	№ док.	Підпис	Дата	Внесення змін до генерального плану	Стадія	Аркуш	Аркушів
ГАП	Дерейчук П.М.					Внесення змін до генерального плану	5		
Архітектор	Дерейчук П.М.								
Інж.-землевп.	Сенюра О.В.								
Н.контр.	Дерейчук П.М.					Проектний план та схема проектних обмежень у використанні земель. Аркуш 1. М1:2000	ПП "Архбудекспертиза - ІФ" м. Івано-Франківськ		

Копіював

Формат А2

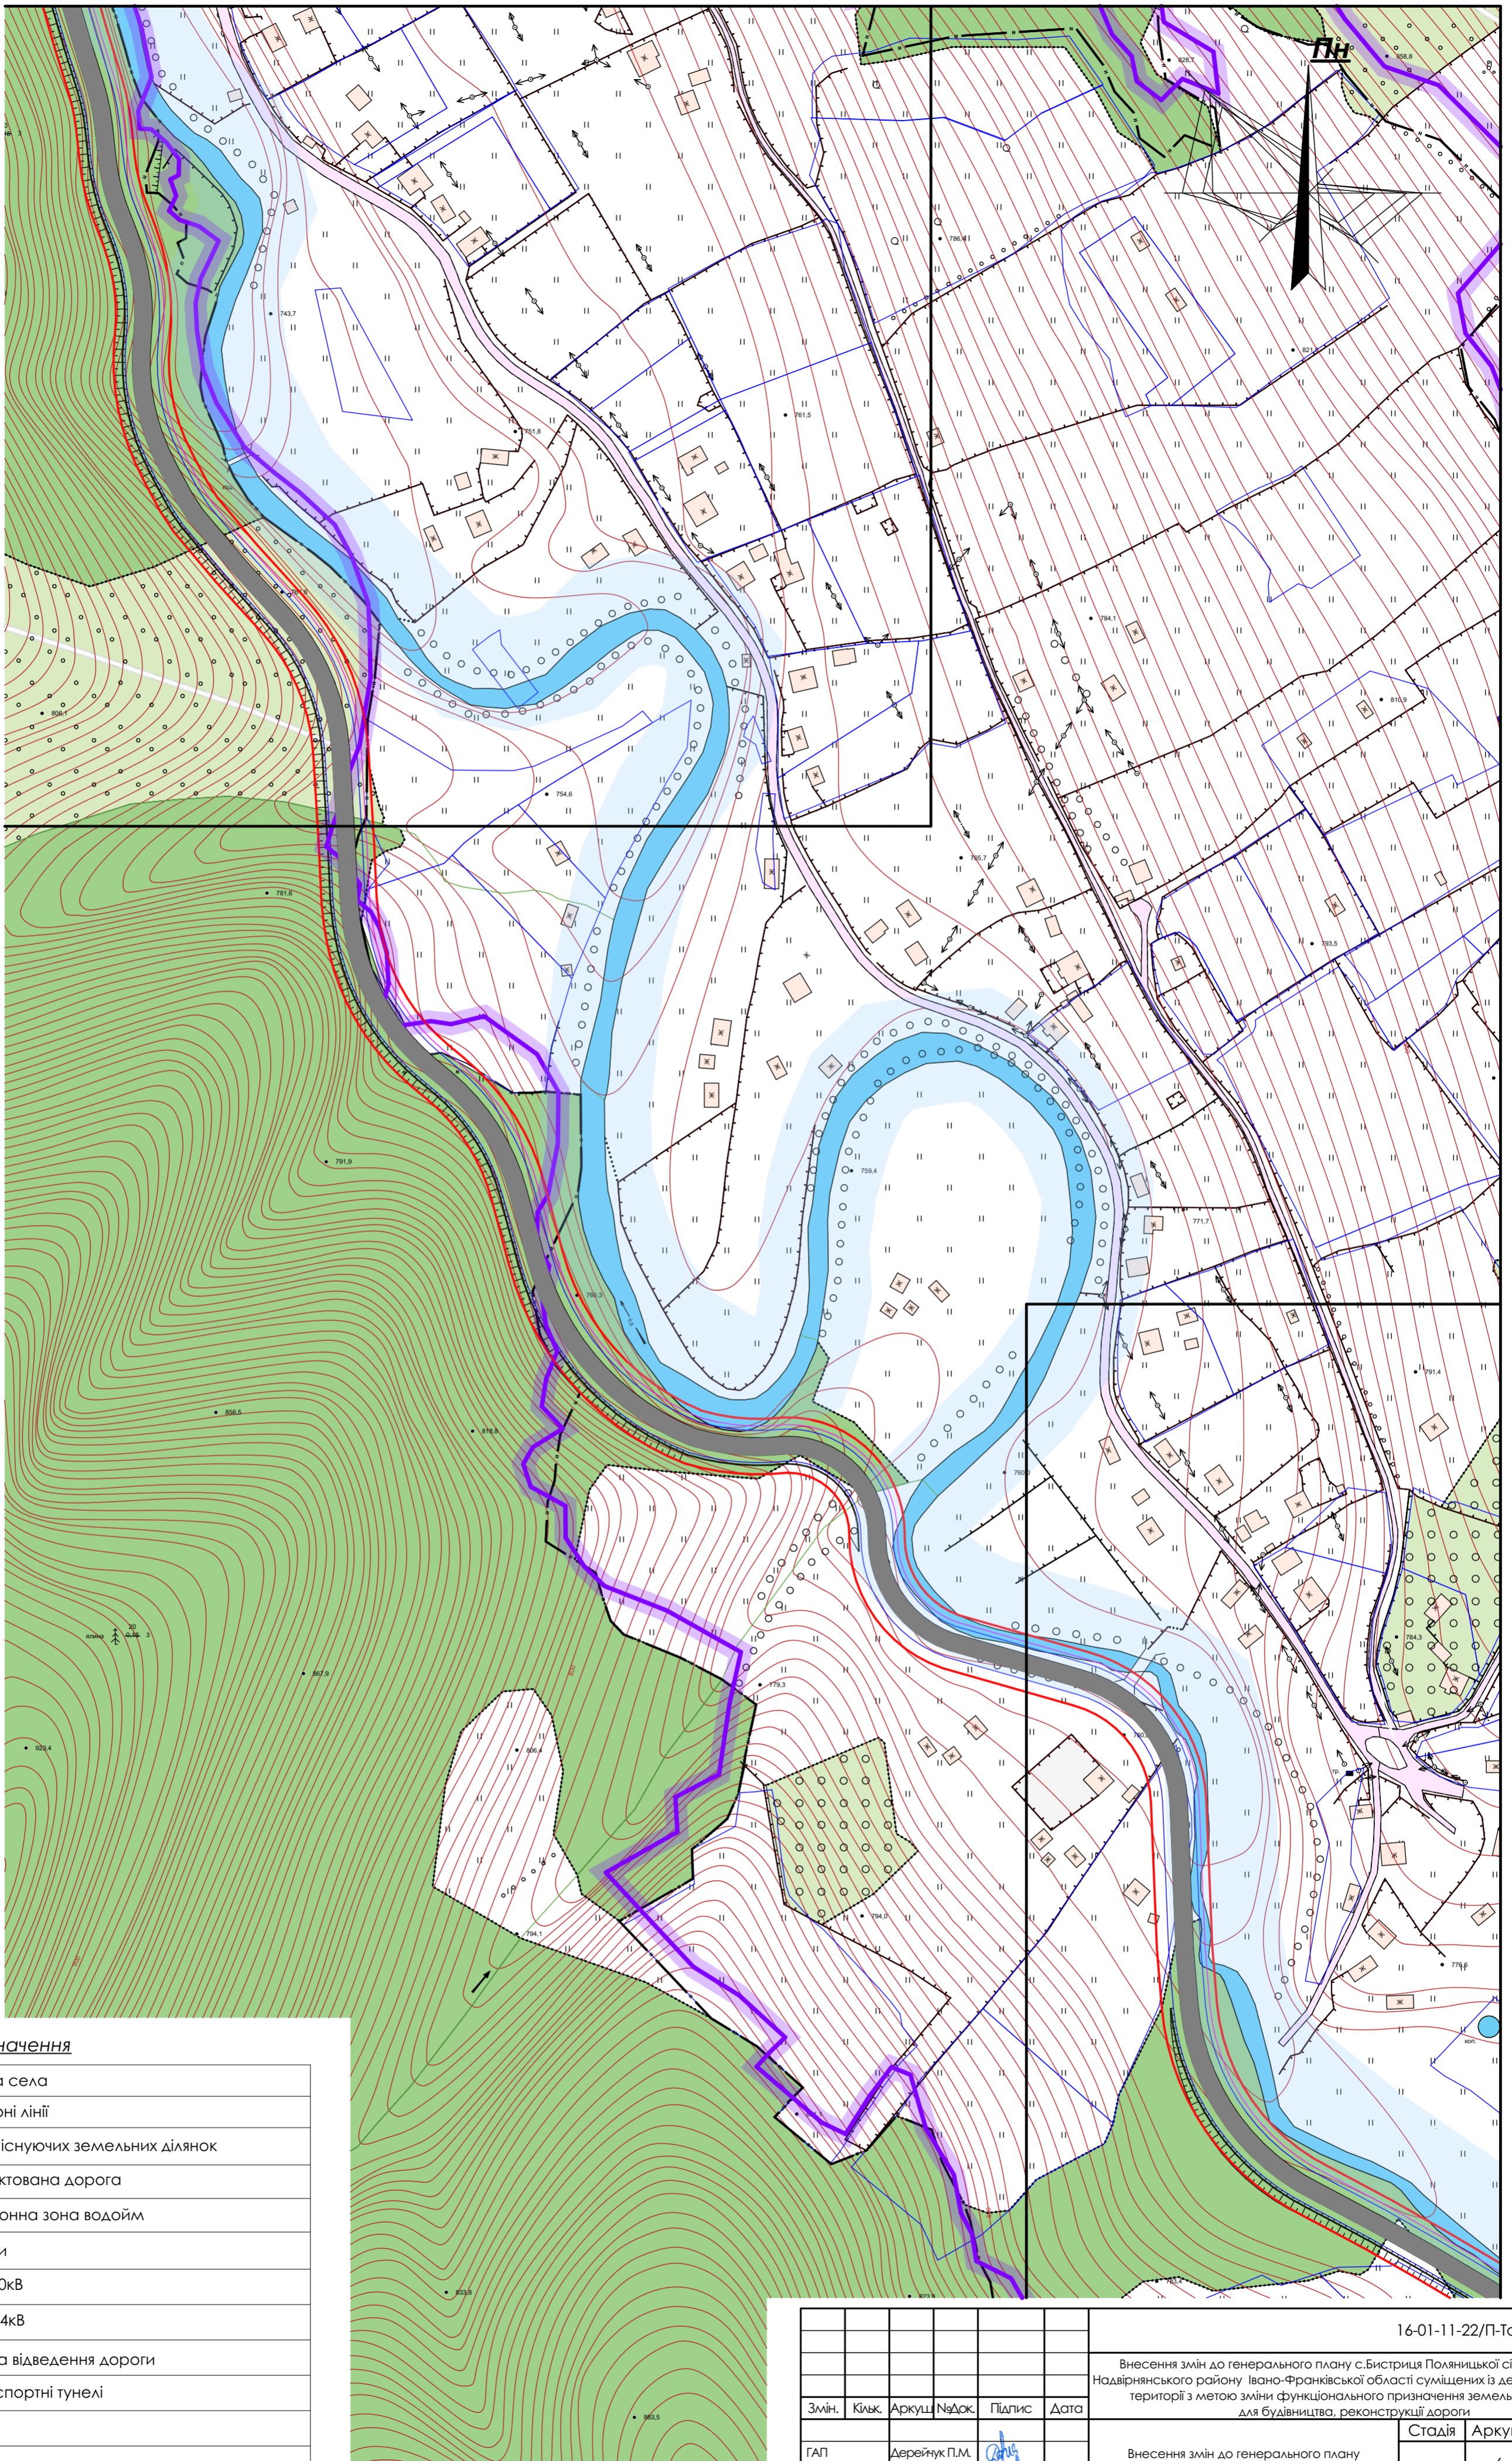


Умовні позначення

	Межа села
	Червоні лінії
	Межі існуючих земельних ділянок
	Проектована дорога
	Охоронна зона водойм
	Мости
	ЛЕП 10кВ
	ЛЕП 0,4кВ
	Смуга відведення дороги
	Транспортні тунелі

Погоджено:
Зам. інв. №
Підпис і дата
Інв. № об.

						16-01-11-22/П-Том 3		
						Внесення змін до генерального плану с.Бистриця Полянської сільської ради Надвірнянського району Івано-Франківської області суміщених із детальним планом території з метою зміни функціонального призначення земельних ділянок для будівництва, реконструкції дороги		
Змін.	Кільк.	Аркуш	№ док.	Підпис	Дата	Стадія	Аркуш	Аркушів
ГАП	Дерейчук П.М.					Внесення змін до генерального плану	6	
Архітектор	Дерейчук П.М.							
Інж.-землевп.	Сенюра О.В.							
Н.контр.	Дерейчук П.М.					Проектний план та схема проектних обмежень у використанні земель. Аркуш 2. М1:2000	ПП "Архбудекспертиза - ІФ" м. Івано-Франківськ	

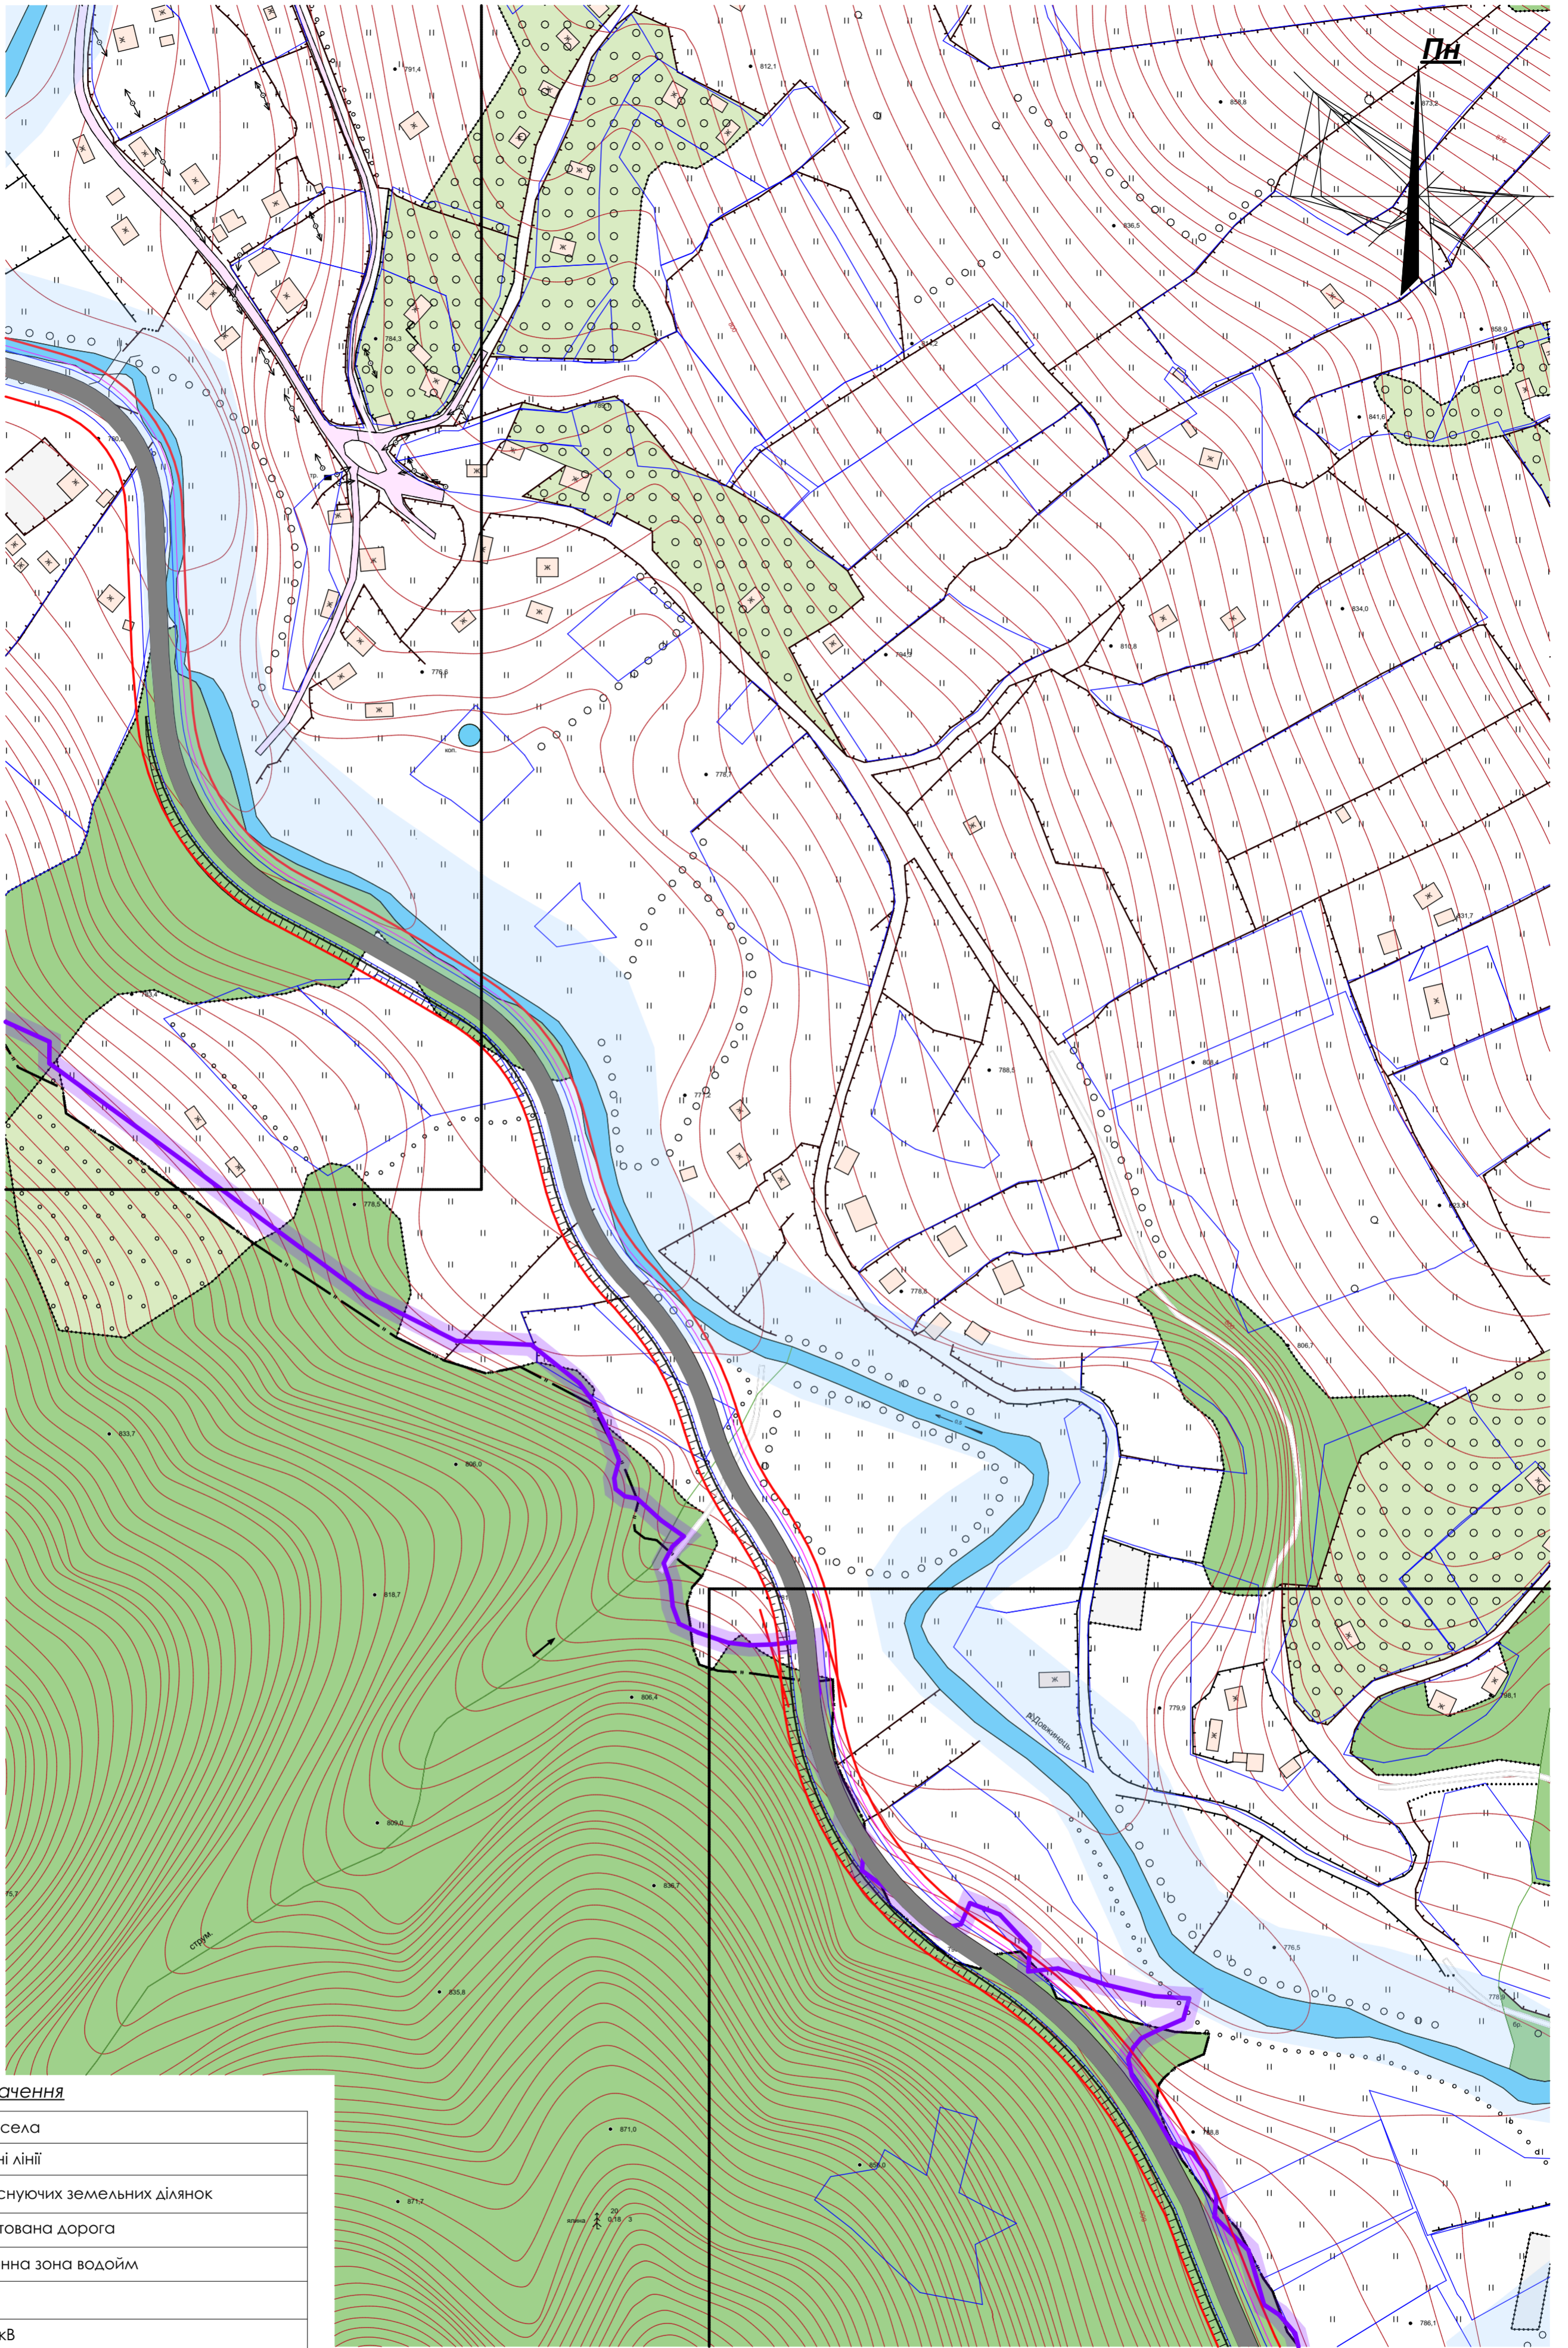


Умовні позначення

	Межа села
	Червоні лінії
	Межі існуючих земельних ділянок
	Проектована дорога
	Охоронна зона водойм
	Мости
	ЛЕП 10кВ
	ЛЕП 0,4кВ
	Смуга відведення дороги
	Транспортні тунелі

						16-01-11-22/П-Том 3			
						Внесення змін до генерального плану с.Бистриця Полянської сільської ради Надвірнянського району Івано-Франківської області суміщених із детальним планом території з метою зміни функціонального призначення земельних ділянок для будівництва, реконструкції дороги			
Змін.	Кільк.	Аркуш	№ док.	Підпис	Дата	Внесення змін до генерального плану	Стадія	Аркуш	Аркушів
ГАП	Дерейчук П.М.					Внесення змін до генерального плану	7		
Архітектор	Дерейчук П.М.								
Інж.-землевп.	Сенюра О.В.								
Н.контр.	Дерейчук П.М.					Проектний план та схема проектних обмежень у використанні земель. Аркуш 3. М1:2000	ПП "Архбудекспертиза - ІФ" м. Івано-Франківськ		

Погоджено: _____
 Зам. Інв. № _____
 Підпис і дата _____
 Копіював _____
 Інв. № об. _____
 Формат А2

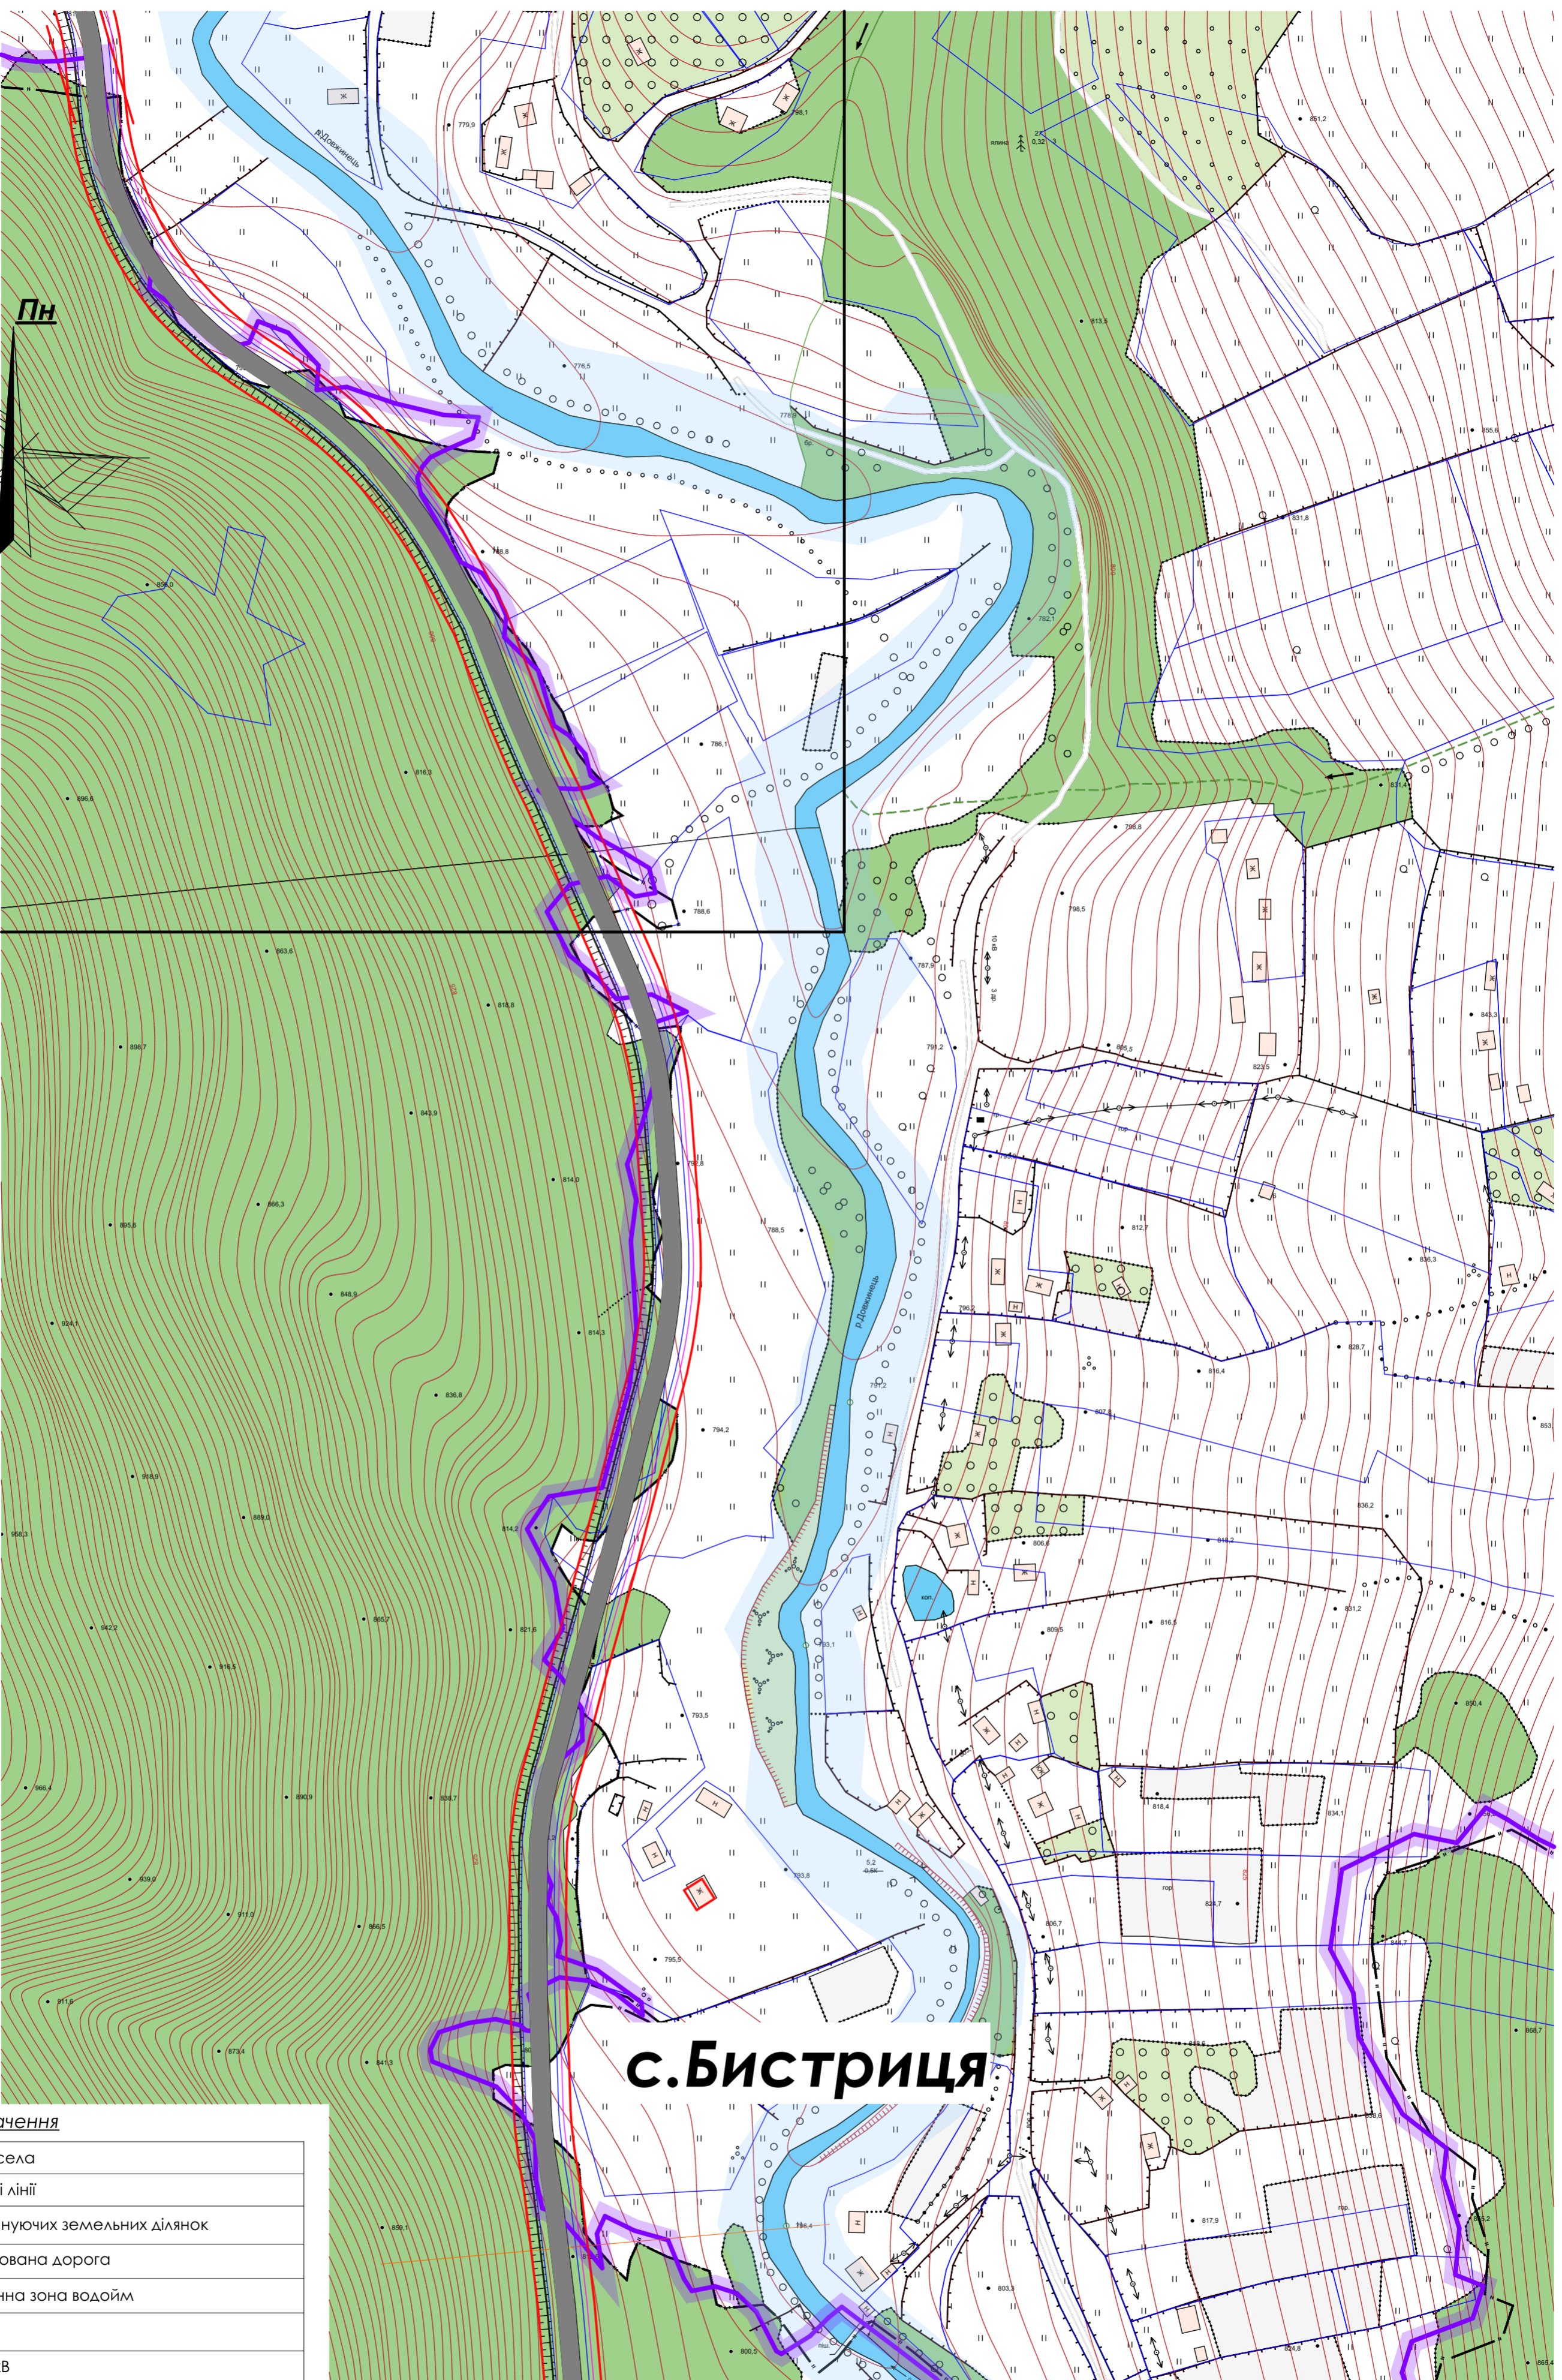

с.Бистриця

Умовні позначення


	Межа села
	Червоні лінії
	Межі існуючих земельних ділянок
	Проектована дорога
	Охоронна зона водойм
	Мости
	ЛЕП 10кВ
	ЛЕП 0,4кВ
	Смуга відведення дороги
	Транспортні тунелі

16-01-11-22/П-Том 3					
Внесення змін до генерального плану с.Бистриця Полянської сільської ради Надвірнянського району Івано-Франківської області суміщених із детальним планом території з метою зміни функціонального призначення земельних ділянок для будівництва, реконструкції дороги					
Змін.	Кільк.	Аркуш	Надк.	Підпис	Дата
ГАП	Дерейчук П.М.				
Архітектор	Дерейчук П.М.				
Інж.-землевп.	Сенюра О.В.				
Н.контр.	Дерейчук П.М.				
Внесення змін до генерального плану				Стадія	Аркуш
Проектний план та схема проектних обмежень у використанні земель. Аркуш 4. М1:2000				8	Аркушів
Проектний план та схема проектних обмежень у використанні земель. Аркуш 4. М1:2000				ПП "Архбудекспертиза - ІФ" м. Івано-Франківськ	

Копіював: _____
 Зам. інв. № _____
 Підпис і дата _____
 Інв. № об. _____

Формат А2


Коплював
Зам. №, №
Підпис і дата
Інв. № об.

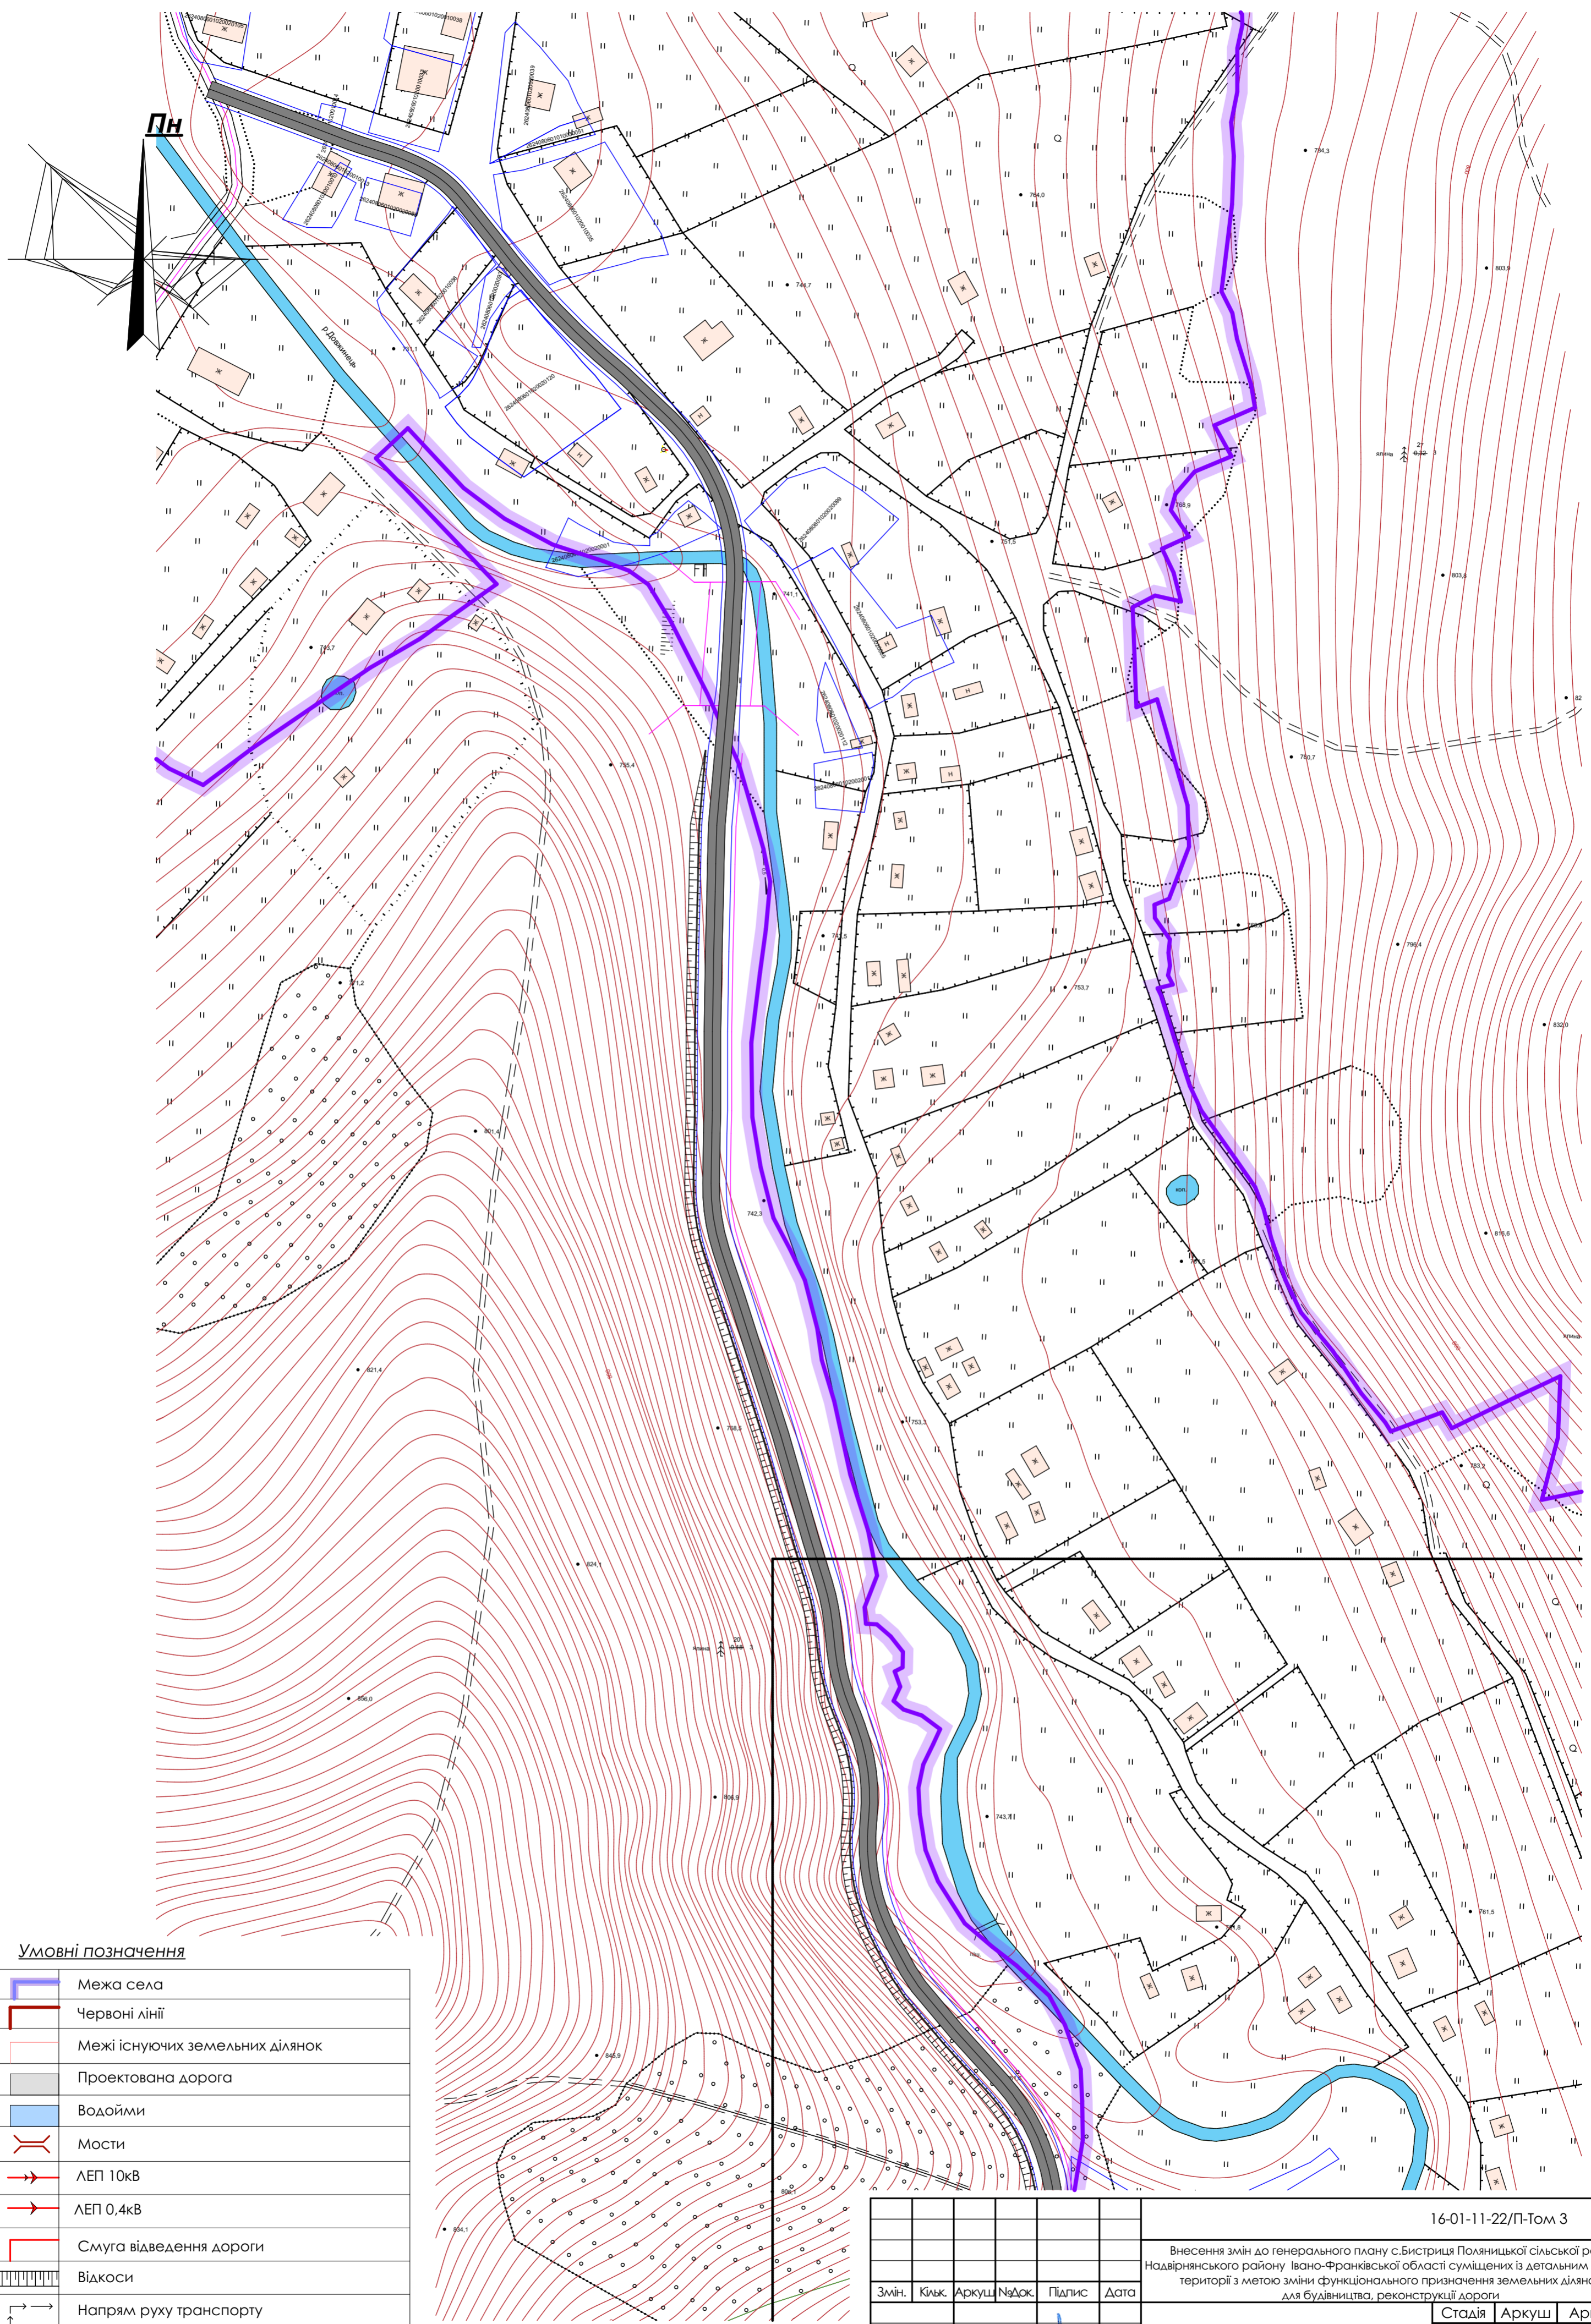

Умовні позначення

	Межа села
	Червоні лінії
	Межі існуючих земельних ділянок
	Проектована дорога
	Водойми
	Мости
	ЛЕП 10кВ
	ЛЕП 0,4кВ
	Смуга відведення дороги
	Відкоси
	Напрямок руху транспорту
	Напрямок руху пішоходів

16-01-11-22/П-Том 3							
Внесення змін до генерального плану с.Бистриця Полянської сільської ради Надвірнянського району Івано-Франківської області суміщених із детальним планом території з метою зміни функціонального призначення земельних ділянок для будівництва, реконструкції дороги							
Змін.	Кільк.	Аркуш	№ док.	Підпис	Дата		
ГАП	Дерейчук П.М.						
Архітектор	Дерейчук П.М.						
Інк.-землевп.	Сенюра О.В.						
Н.контр.	Дерейчук П.М.						
Внесення змін до генерального плану					Стадія	Аркуш	Аркушів
Схема транспортної мобільності та інфраструктури суміщена зі схемою інженерної підготовки та благоустрою території. Аркуш 1. М1:2000						10	
ПП "Архбудекспертиза - ІФ" м. Івано-Франківськ							


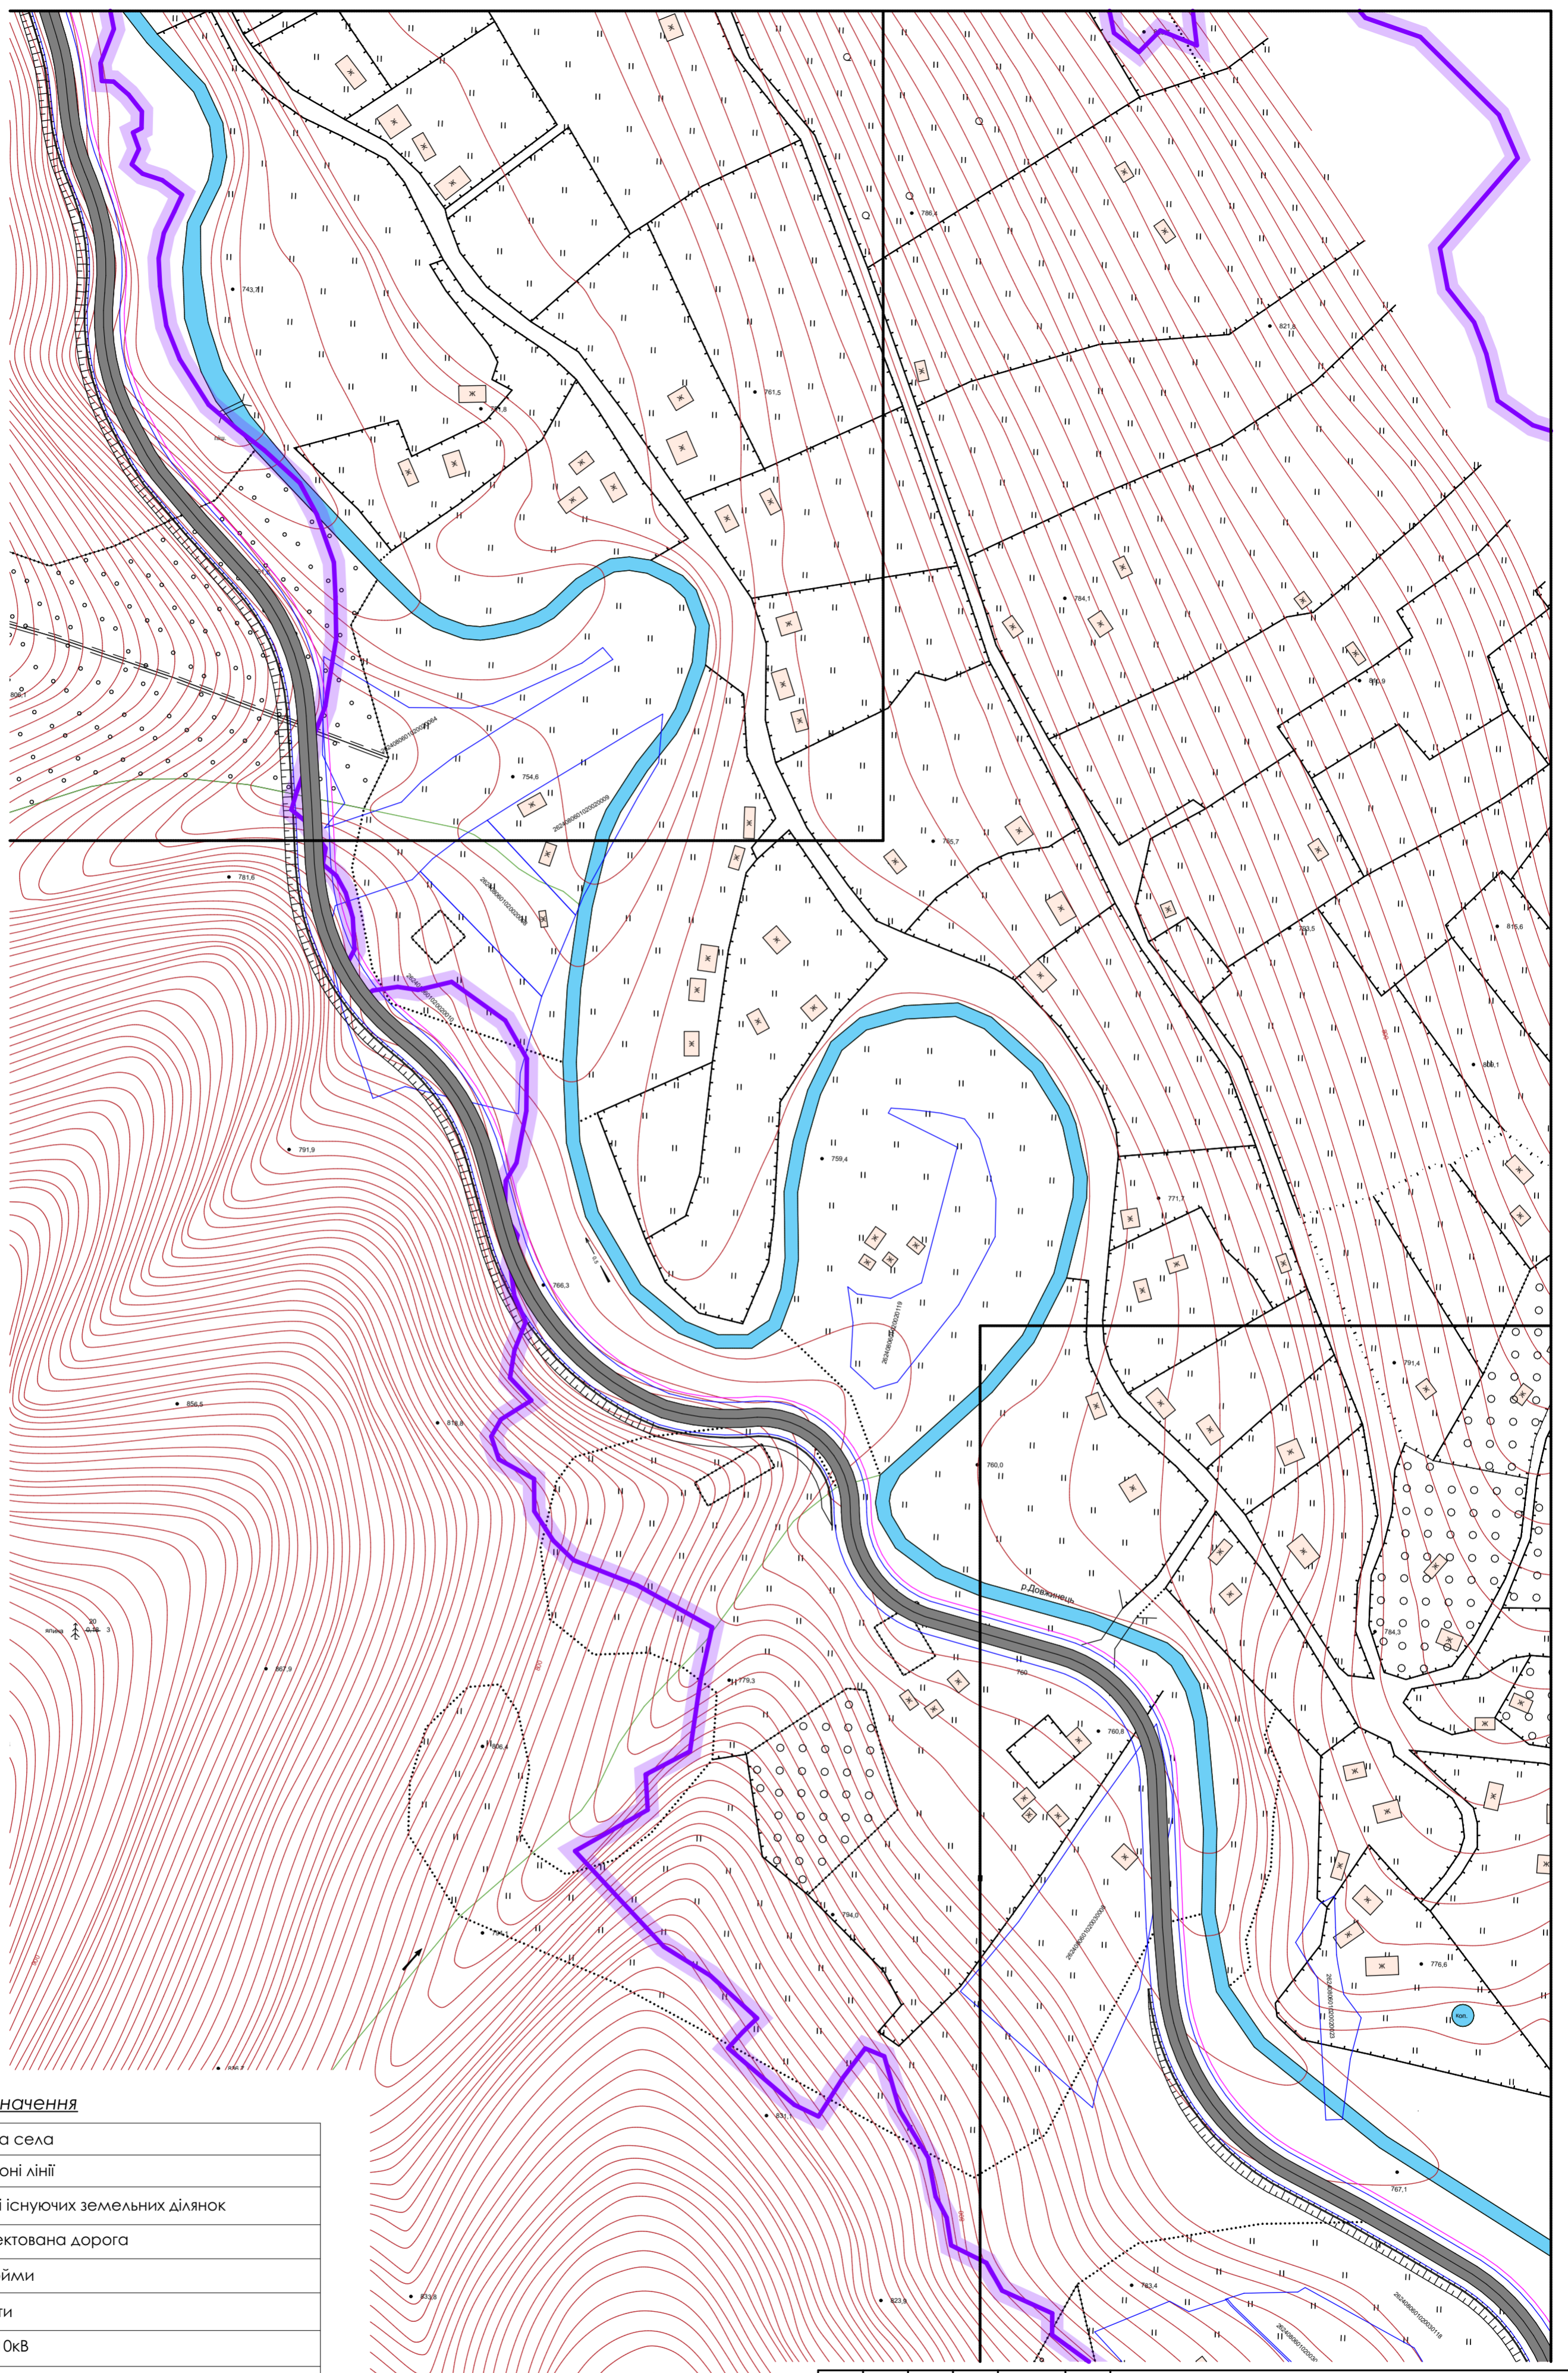


Умовні позначення

	Межа села
	Червоні лінії
	Межі існуючих земельних ділянок
	Проектована дорога
	Водойми
	Мости
	ЛЕП 10кВ
	ЛЕП 0,4кВ
	Смуга відведення дороги
	Відкоси
	Напрямок руху транспорту
	Напрямок руху пішоходів

16-01-11-22/П-Том 3					
Внесення змін до генерального плану с.Бистриця Полянської сільської ради Надвірнянського району Івано-Франківської області суміщених із детальним планом території з метою зміни функціонального призначення земельних ділянок для будівництва, реконструкції дороги					
Змін.	Кільк.	Аркуш	№ док.	Підпис	Дата
ГАП	Дерейчук П.М.				
Архітектор	Дерейчук П.М.				
Інк.-землевп.	Сенюра О.В.				
Інконтр.	Дерейчук П.М.				
				Стадія	Аркуш
					11
				Схема транспортної мобільності та інфраструктури суміщених із схемою інженерної підготовки та благоустрою території. Аркуш 2. М1:2000	
				ПП "Архбудекспертиза - ІФ" м. Івано-Франківськ	

Коплював
 Зам. №, №
 Пліс №, дата
 Формат А2
 І№№ об.

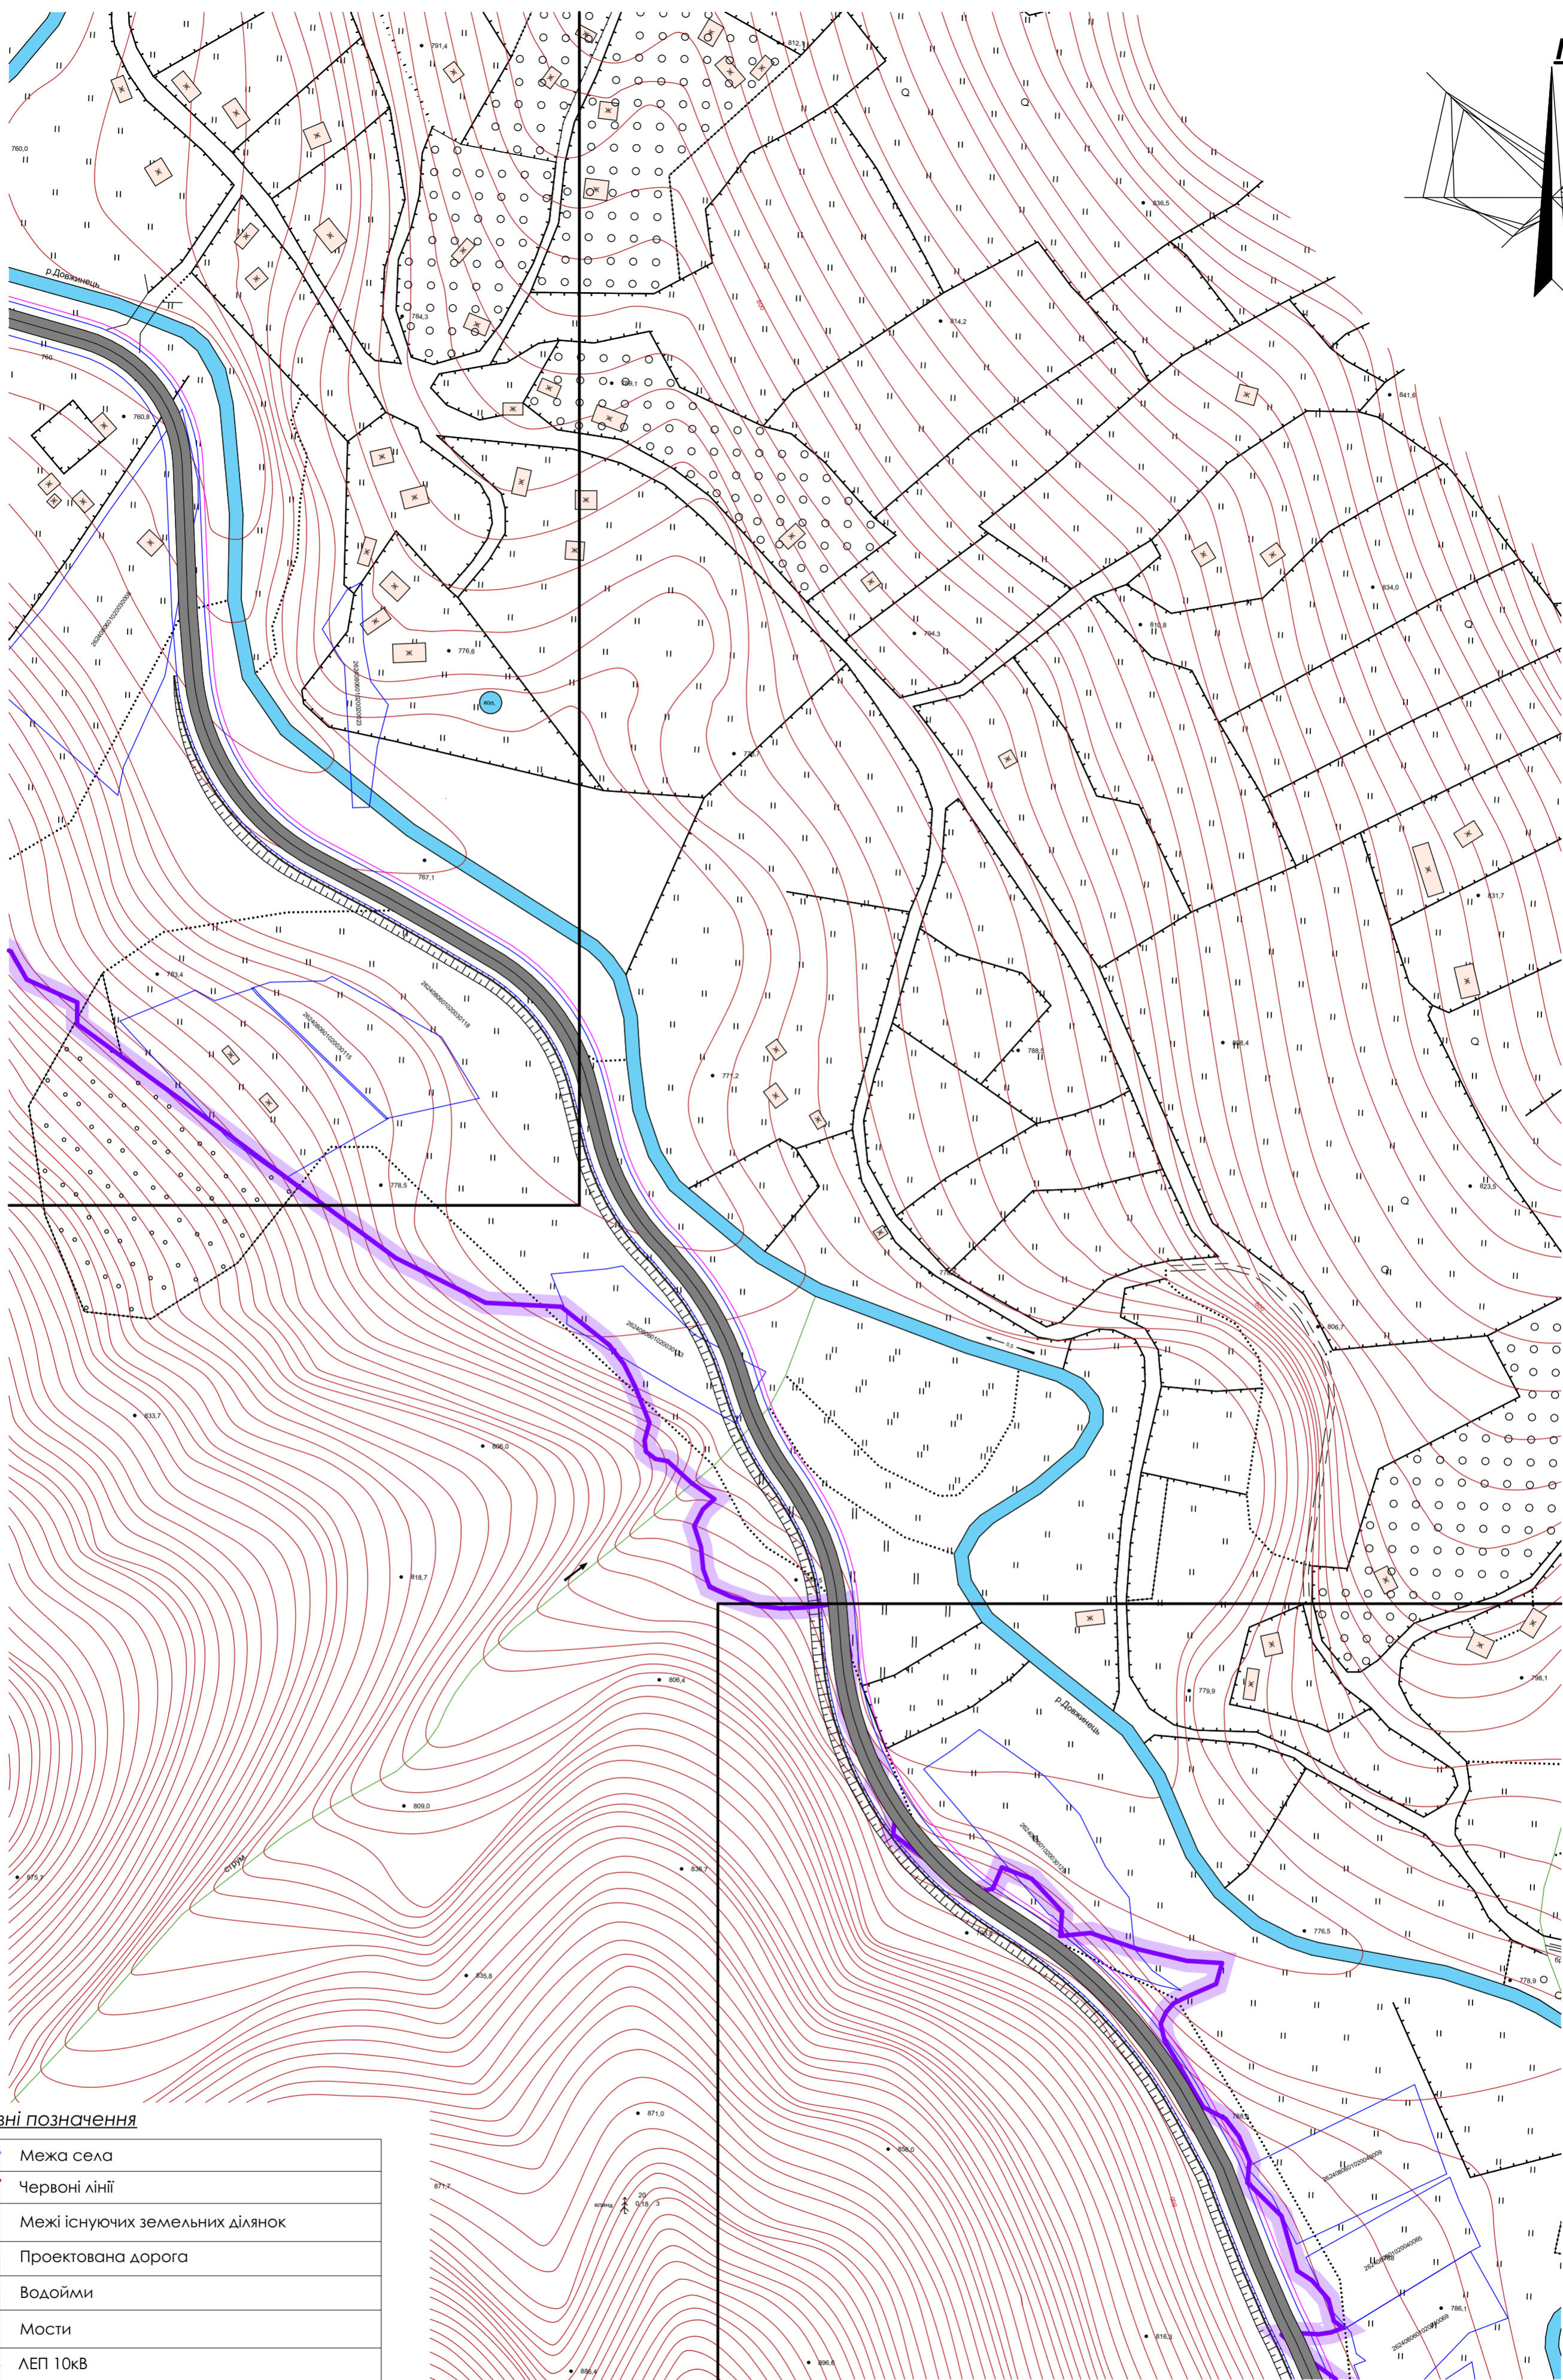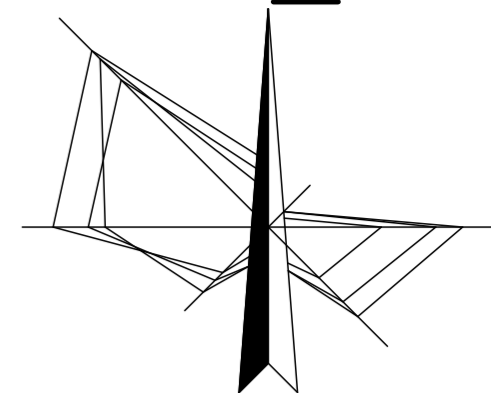


Умовні позначення

	Межа села
	Червоні лінії
	Межі існуючих земельних ділянок
	Проектована дорога
	Водойми
	Мости
	ЛЕП 10кВ
	ЛЕП 0,4кВ
	Смуга відведення дороги
	Відкоси
	Напрямок руху транспорту
	Напрямок руху пішоходів

16-01-11-22/П-Том 3					
Внесення змін до генерального плану с.Бистриця Полянської сільської ради Надвірнянського району Івано-Франківської області суміщених із детальним планом території з метою зміни функціонального призначення земельних ділянок для будівництва, реконструкції дороги					
Змін.	Кільк.	Аркуш	№ док.	Підпис	Дата
ГАП	Дерейчук П.М.				
Архітектор	Дерейчук П.М.				
Інж.-землевп.	Сенюра О.В.				
Н.контр.	Дерейчук П.М.				
				Стадія	Аркуш
					12
				Аркушів	
				ПП "Архбудекспертиза - ІФ" м. Івано-Франківськ	
				М1:2000	

Копіював
Підпис і дата
Зам. №, №
Формат А2
Інв.№ об.

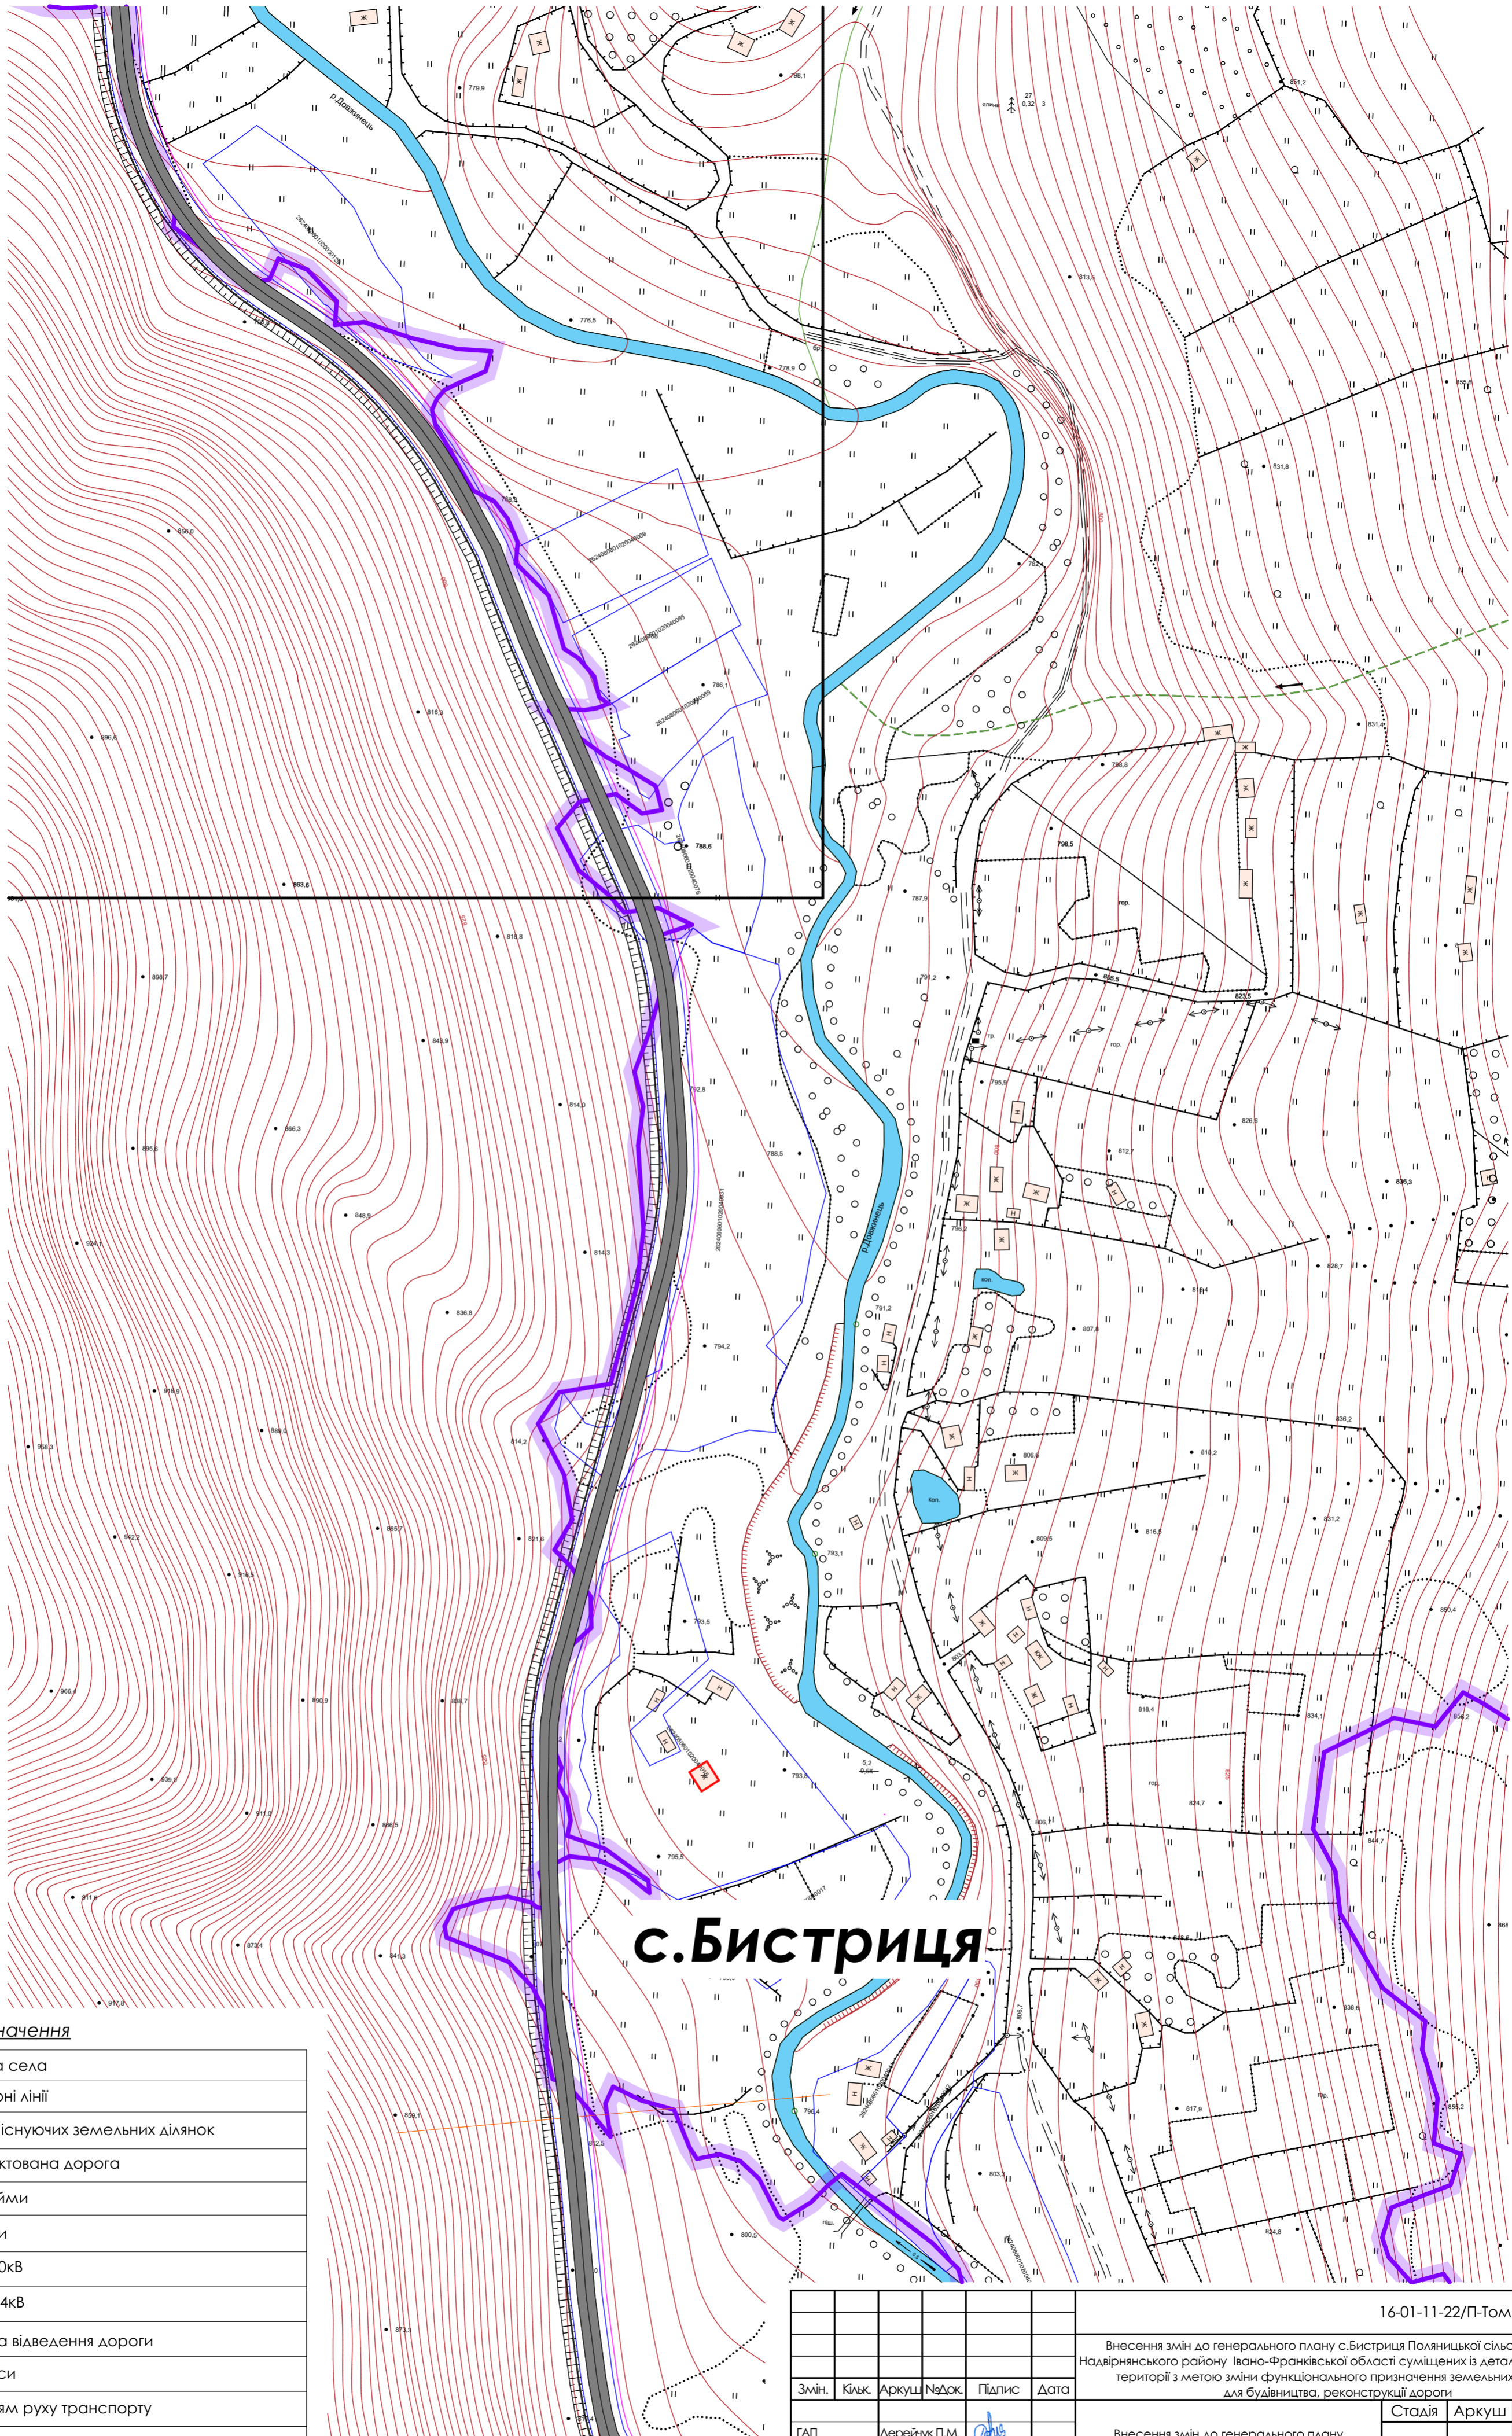


с.Бистриця

Умовні позначення


	Межа села
	Червоні лінії
	Межі існуючих земельних ділянок
	Проектована дорога
	Водойми
	Мости
	ЛЕП 10кВ
	ЛЕП 0,4кВ
	Смуга відведення дороги
	Відкоси
	Напрямок руху транспорту
	Напрямок руху пішоходів

16-01-11-22/П-Том 3					
Внесення змін до генерального плану с.Бистриця Полянської сільської ради Надвірнянського району Івано-Франківської області суміщених із детальним планом території з метою зміни функціонального призначення земельних ділянок для будівництва, реконструкції дороги					
Змін.	Кільк.	Аркуш	Надк.	Підпис	Дата
ГАП	Дерейчук П.М.				
Архітектор	Дерейчук П.М.				
Інк.землевп.	Сенюра О.В.				
Інконтр.	Дерейчук П.М.				
				Стадія	Аркуш
					13
				ПП "Архбудекспертиза - ІФ" м. Івано-Франківськ	
				М1:2000	

Копіював: _____
 Зам. Інв. № _____
 Підпис і дата _____
 Інв.№ об. _____

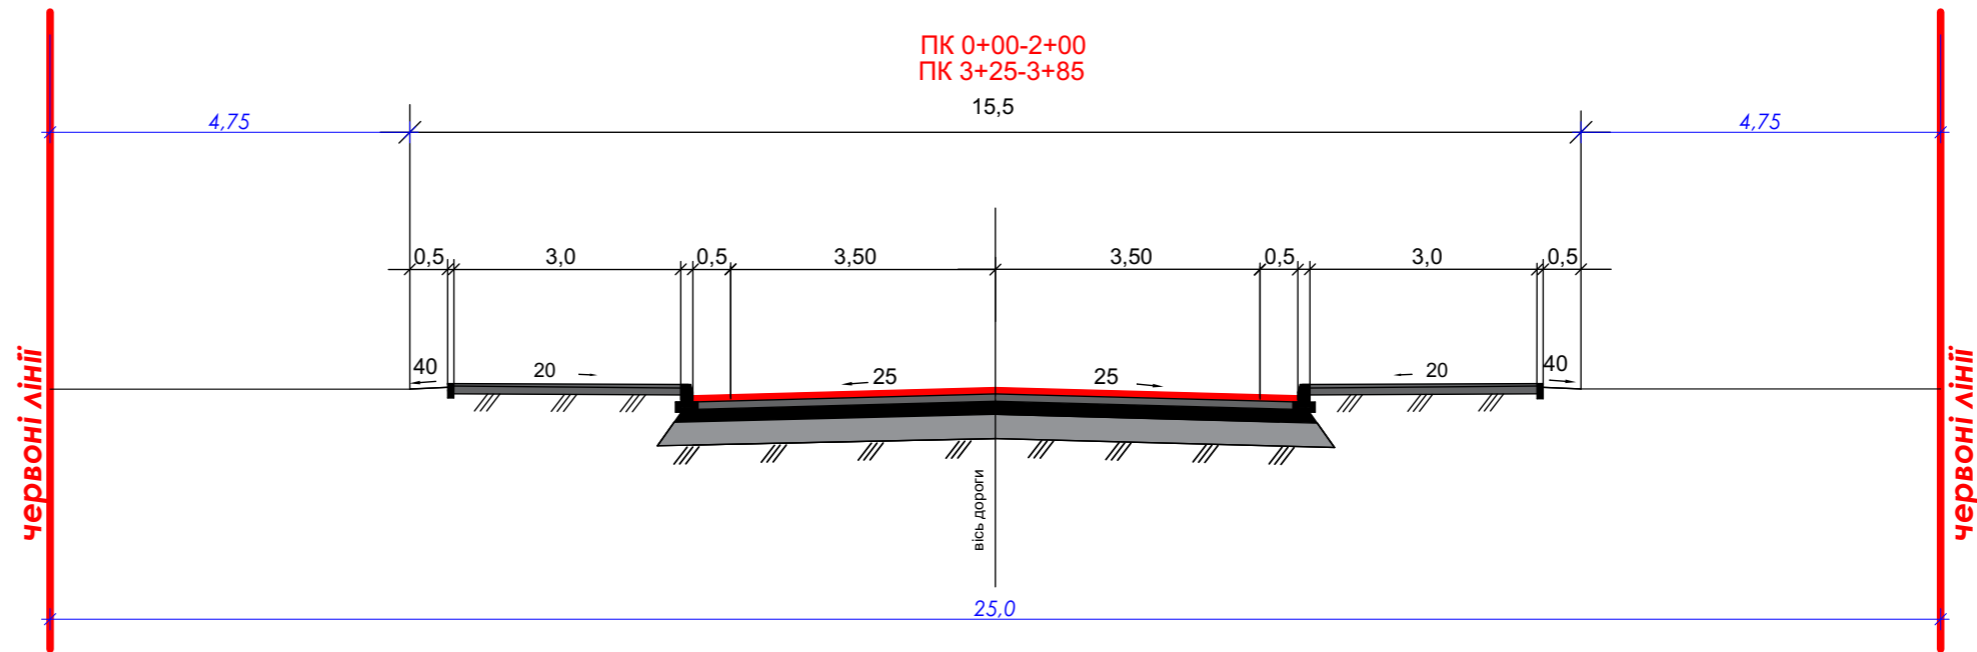


Смуга з одностороннім рухом

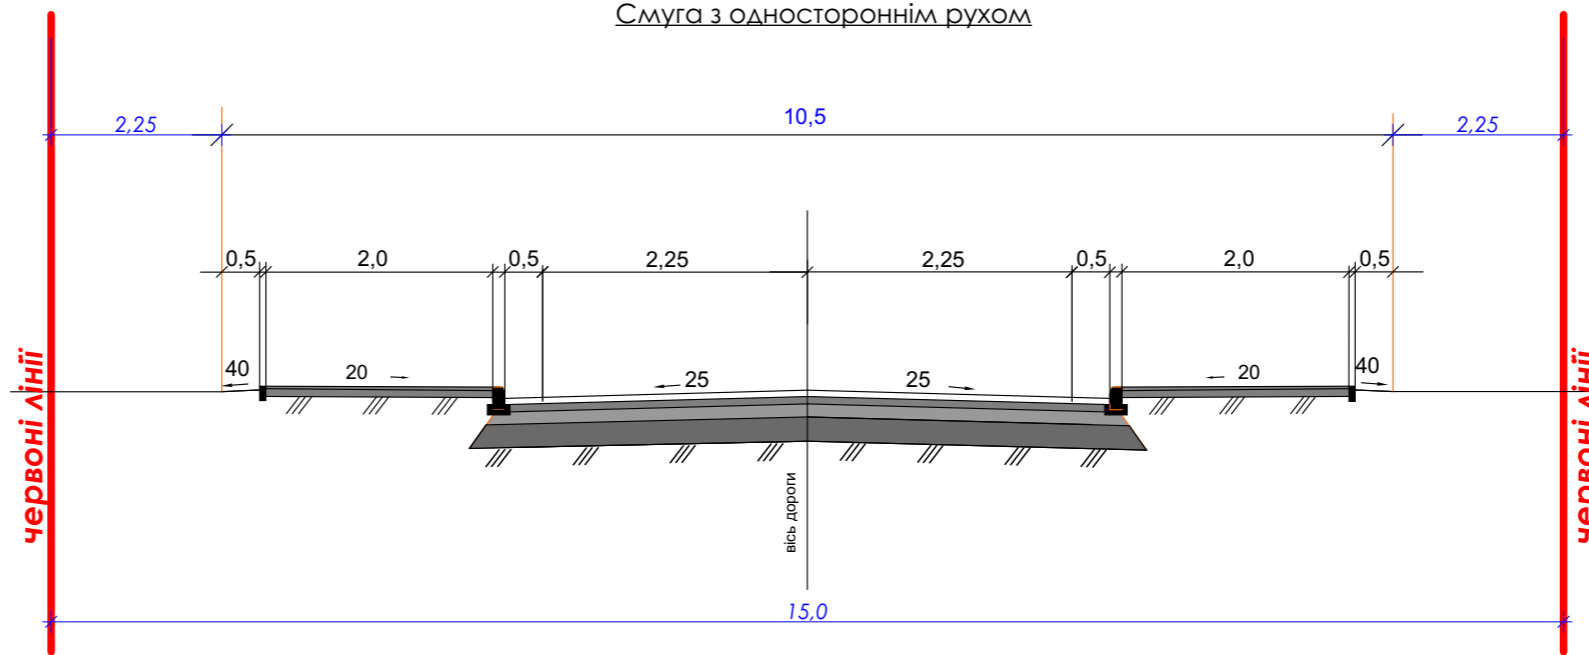


						16-01-11-22/П-Том 3		
						Внесення змін до генерального плану с.Бистриця Полянської сільської ради Надвірнянського району Івано-Франківської області суміщених із детальним планом території з метою зміни функціонального призначення земельних ділянок для будівництва, реконструкції дороги		
Змін.	Кільк.	Аркуш	№Док.	Підпис	Дата	Стадія	Аркуш	Аркушів
ГАП		Дерейчук П.М.		<i>П.М. Дерейчук</i>		Внесення змін до генерального плану	14	
Архітектор		Дерейчук П.М.		<i>П.М. Дерейчук</i>				
Інж.-землевп.		Сенюра О.В.				Креслення поперечних профілів вулиць	ПП "Архбудекспертиза - ІФ" м. Івано-Франківськ	
Н.контр.		Дерейчук П.М.		<i>П.М. Дерейчук</i>				

Погоджено:	
Копіював	
Інв.№ об.	
Підпис і дата	
Зам. інв. №	

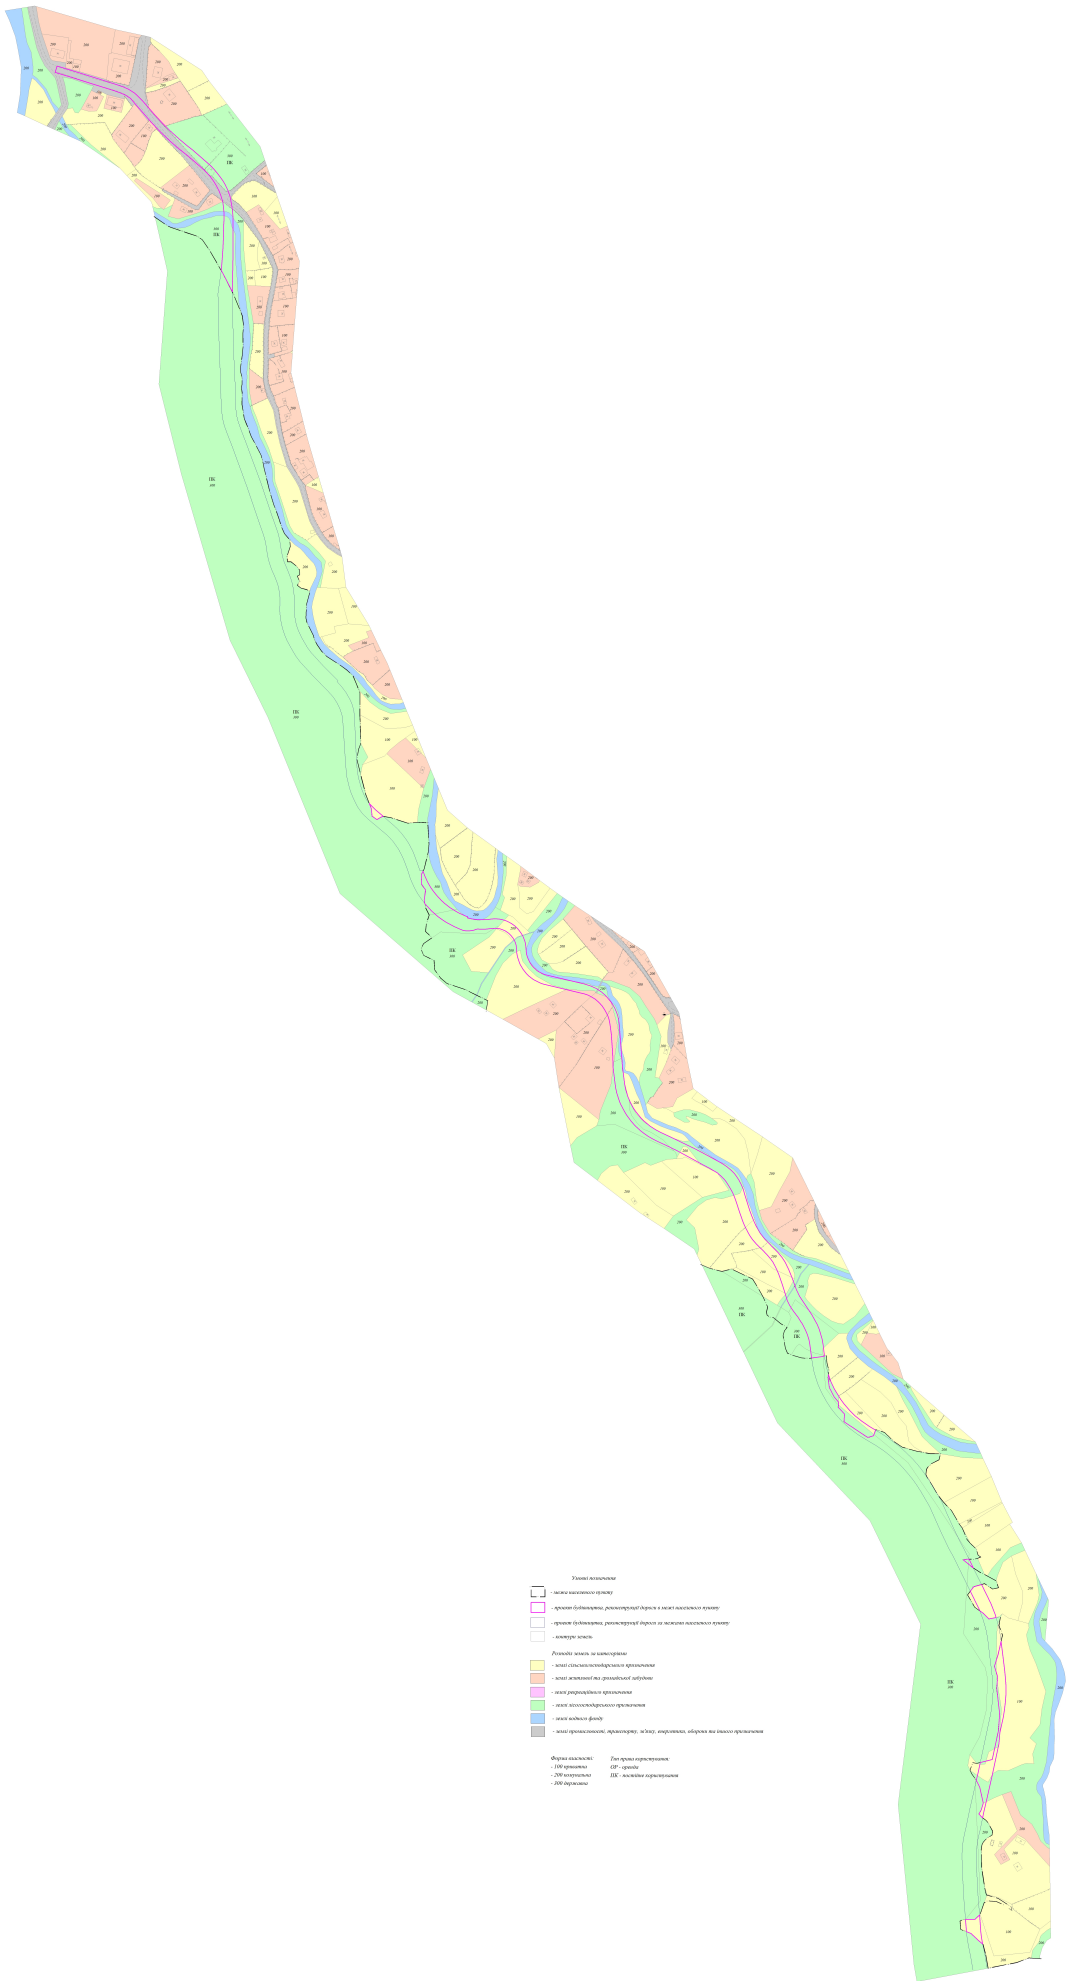

- Условные обозначения**
- линия кадастрового округа
 - граница функционально-рекреационной зоны в зоне экологического контроля
 - граница функционально-рекреационной зоны на территории экологического контроля
 - линия улицы
- Дополнительные обозначения**
- зона специального назначения
 - зона размещения объектов складского назначения
 - зона рекреационного назначения
 - зона экологического назначения
 - зона водного фонда
 - зона размещения объектов, связанных с обслуживанием объектов промышленности
- Формы объектов:**
- ИЖ - индивидуальное жилищное строительство
 - ИЖ - гаражи
 - ИЖ - гаражи
 - ИЖ - гаражи
- Другие обозначения:**
- ИЖ - гаражи
 - ИЖ - гаражи
 - ИЖ - гаражи

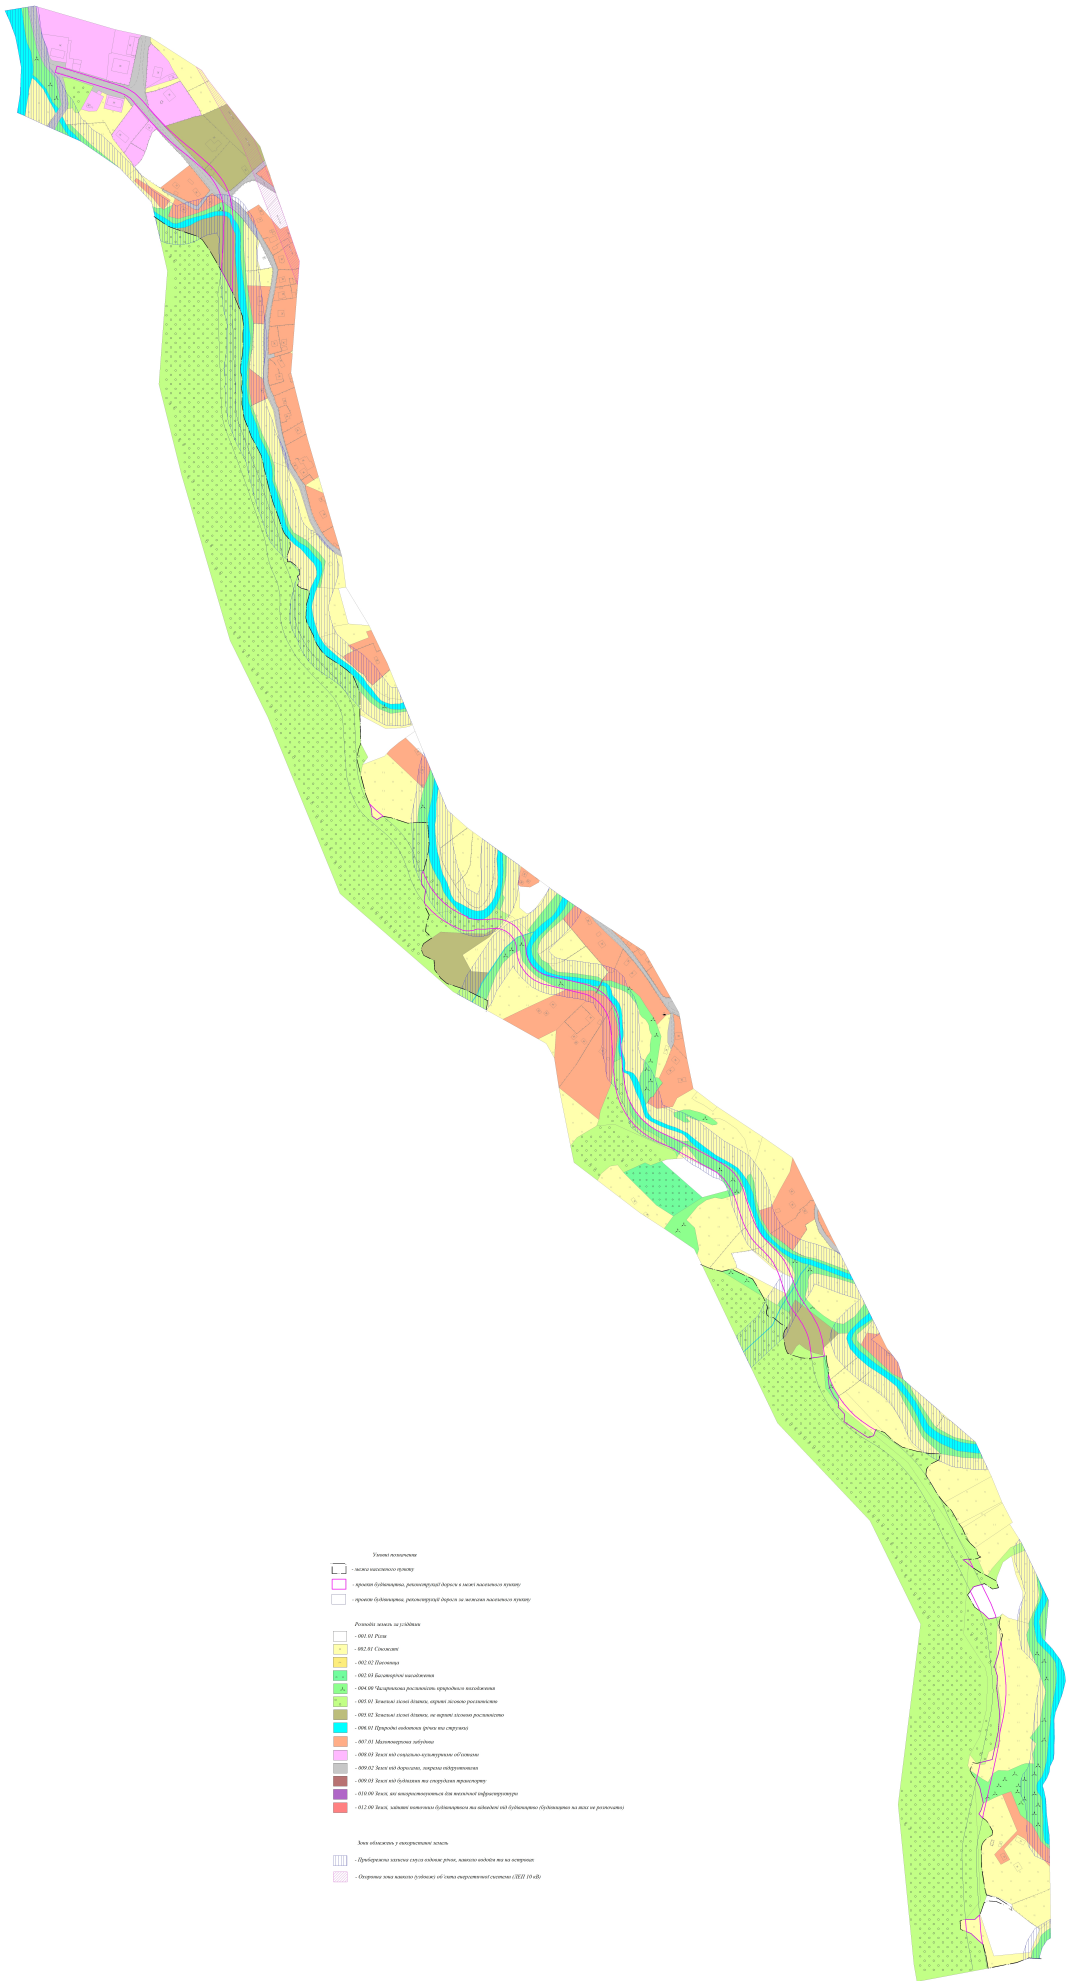

- Умови позначення**
- межі кадастрової ділянки
 - межі зон оселинь, рекреації/туризму та зон спеціального призначення
 - межі зон оселинь, рекреації/туризму та зон спеціального призначення
- Діяльність землі за видами**
- ЗОН 01 Район
 - ЗОН 02 Селищна
 - ЗОН 03 Сільськогосподарська
 - ЗОН 04 Сільськогосподарська, природоохоронна
 - ЗОН 05 Земельні ділянки лісової, агролісової, рекреаційно-лісової
