

Відомість основних комплектів робочих креслень

Позначення	Найменування	Примітки
16-01-11-22/П-Том 3	Внесення змін до генерального плану с.Бистриця Поляницької сільської ради Надвірнянського району Івано-Франківської області суміщених з детальним планом території з метою зміни функціонального призначення земельних ділянок для будівництва, реконструкції дороги.	Том 3
16-01-11-22/П-Том 4	Внесення змін до генерального плану с.Поляниця Поляницької сільської ради Надвірнянського району Івано-Франківської області суміщених з детальним планом території з метою зміни функціонального призначення земельних ділянок для будівництва, реконструкції дороги.	Том 4
16-01-11-22/П-Том 5	Внесення змін до генерального плану с.Яблуниця Поляницької сільської ради Надвірнянського району Івано-Франківської області суміщених з детальним планом території з метою зміни функціонального призначення земельних ділянок для будівництва, реконструкції дороги.	Том 5
16-01-11-22/П-Том 6	Детальний план території за межами населеного пункту с.Бистриця Поляницької сільської ради Надвірнянського району Івано-Франківської області для будівництва, реконструкції дороги.	Том 6
16-01-11-22/П-Том 7	Детальний план території за межами населеного пункту с.Поляниця Поляницької сільської ради Надвірнянського району Івано-Франківської області для будівництва, реконструкції дороги.	Том 7

Техніко-економічні показники

№ п/п	Найменування	Од. виміру	Показники	Примітки
1	Площа ділянки в межах проектування	га	75,4	смуга відведення
2	Площа ділянки в межах проектування (в межах села)	га	11,0	смуга відведення
3	Протяжність автомобільної дороги (загальна)	км	39,1	
4	Протяжність автомобільної дороги в межах села	км	10,2	
5	Категорія дороги	кат.	III	
6	Розрахункова швидкість руху	км/год	50	в гірській місцевості
7	Ширина проїзної частини	м	2x3,50	
8	Статус дороги			регіональна
9	Ширина узбіччя	м	0,5-1,50	
10	Ширина укріпленої смуги	м	2x0,5	
11	Ширина спільної велосипедно-пішохідної доріжки	м	2x3,0	

Технічні рішення, які прийняті в проекті, відповідають вимогам екологічних, санітарно-гігієнічних, протипожежних та інших діючих норм і правил та забезпечують безпечну для життя і здоров'я людей експлуатацію об'єкту при дотриманні заходів що передбачені проектом.

Головний архітектор проекту

Дерейчук П.М.

Відомість комплекту робочих креслень

Аркуш	Найменування	Примітки
1	Загальні дані	
<b>Містобудівна частина</b>		
2	Схема розташування населеного пункту в системі розселення.	
3	План існуючого використання території та схема існуючих обмежень у використанні земель.	M1:10 000
4	Проектний план та схема проектних обмежень у використанні земель.	M1:10 000 M1:2000
5	Схема транспортної мобільності та інфраструктури суміщена зі схемою інженерної підготовки та благоустрою території	M1:10 000 M1:2000
6	Креслення поперечних профілів вулиць.	
7	Схема Інженерно-технічних заходів цивільного захисту на мирний час	див. розділ ІТЗ
8	Схема Інженерно-технічних заходів цивільного захисту на особливий період.	див. розділ ІТЗ
<b>Землевпорядна частина</b>		
9	Збірний план земельних ділянок, наданих та не наданих у власність чи користування.	
10	План розподілу земель за категоріями, власниками і користувачами	
11	План розподілу земель за угіддями з відображенням наявних обмежень (обтяжень).	
12	План земельних ділянок, сформованих за результатами розроблення містобудівної документації, відомості про які підлягають внесенню до Державного земельного кадастру. План земельних ділянок, право власності на які посвідчено до 2004 року та відомості про які не внесено до Державного земельного кадастру.	

Відомість використаних нормативних документів

№ п/п	Позначення	Найменування	Примітки
1	ДБН Б.2.2-12:2019	Планування і забудова територій	
2	ДБН Б.1.1.-14:2021	Склад та зміст містобудівної документації на місцевому рівні	
3	ДБН Б.1.1-5:2007	Склад, зміст, порядок розроблення, погодження та затвердження розділу інженерно-технічних заходів цивільного захисту (цивільної оборони) у містобудівній документації	
4	ДБН В.1.2-4:2019	Інженерно-технічні заходи цивільного захисту (цивільної оборони).	
5	ДБН В.2.3-4:2015	Автомобільні дороги. Проектування. Будівництво	
6	ДСТУ Б В.2.3-33:2016	Автомобільні дороги. Визначення меж смуг відведення	


16-01-11-22/П-Том 5

Внесення змін до генерального плану с.Яблуниця Поляницької сільської ради Надвірнянського району Івано-Франківської області суміщених із детальним планом території з метою зміни функціонального призначення земельних ділянок для будівництва, реконструкції дороги

Змін.	Кільк.	Аркуш	№Док.	Підпис	Дата	Стадія	Аркуш	Аркушів
ГАП				Дерейчук П.М.		Внесення змін до генерального плану	1	
Архітектор				Дерейчук П.М.				
Інж.-землевп.				Сенюра О.В.				
Н.контр.				Дерейчук П.М.		Загальні дані		

ПП "Архбудекспертиза - ІФ"  
м. Івано-Франківськ


Погоджено:  
Копіював  
Зам. інв. №  
Підпис і дата  
Формат А3  
Інв.№ об.

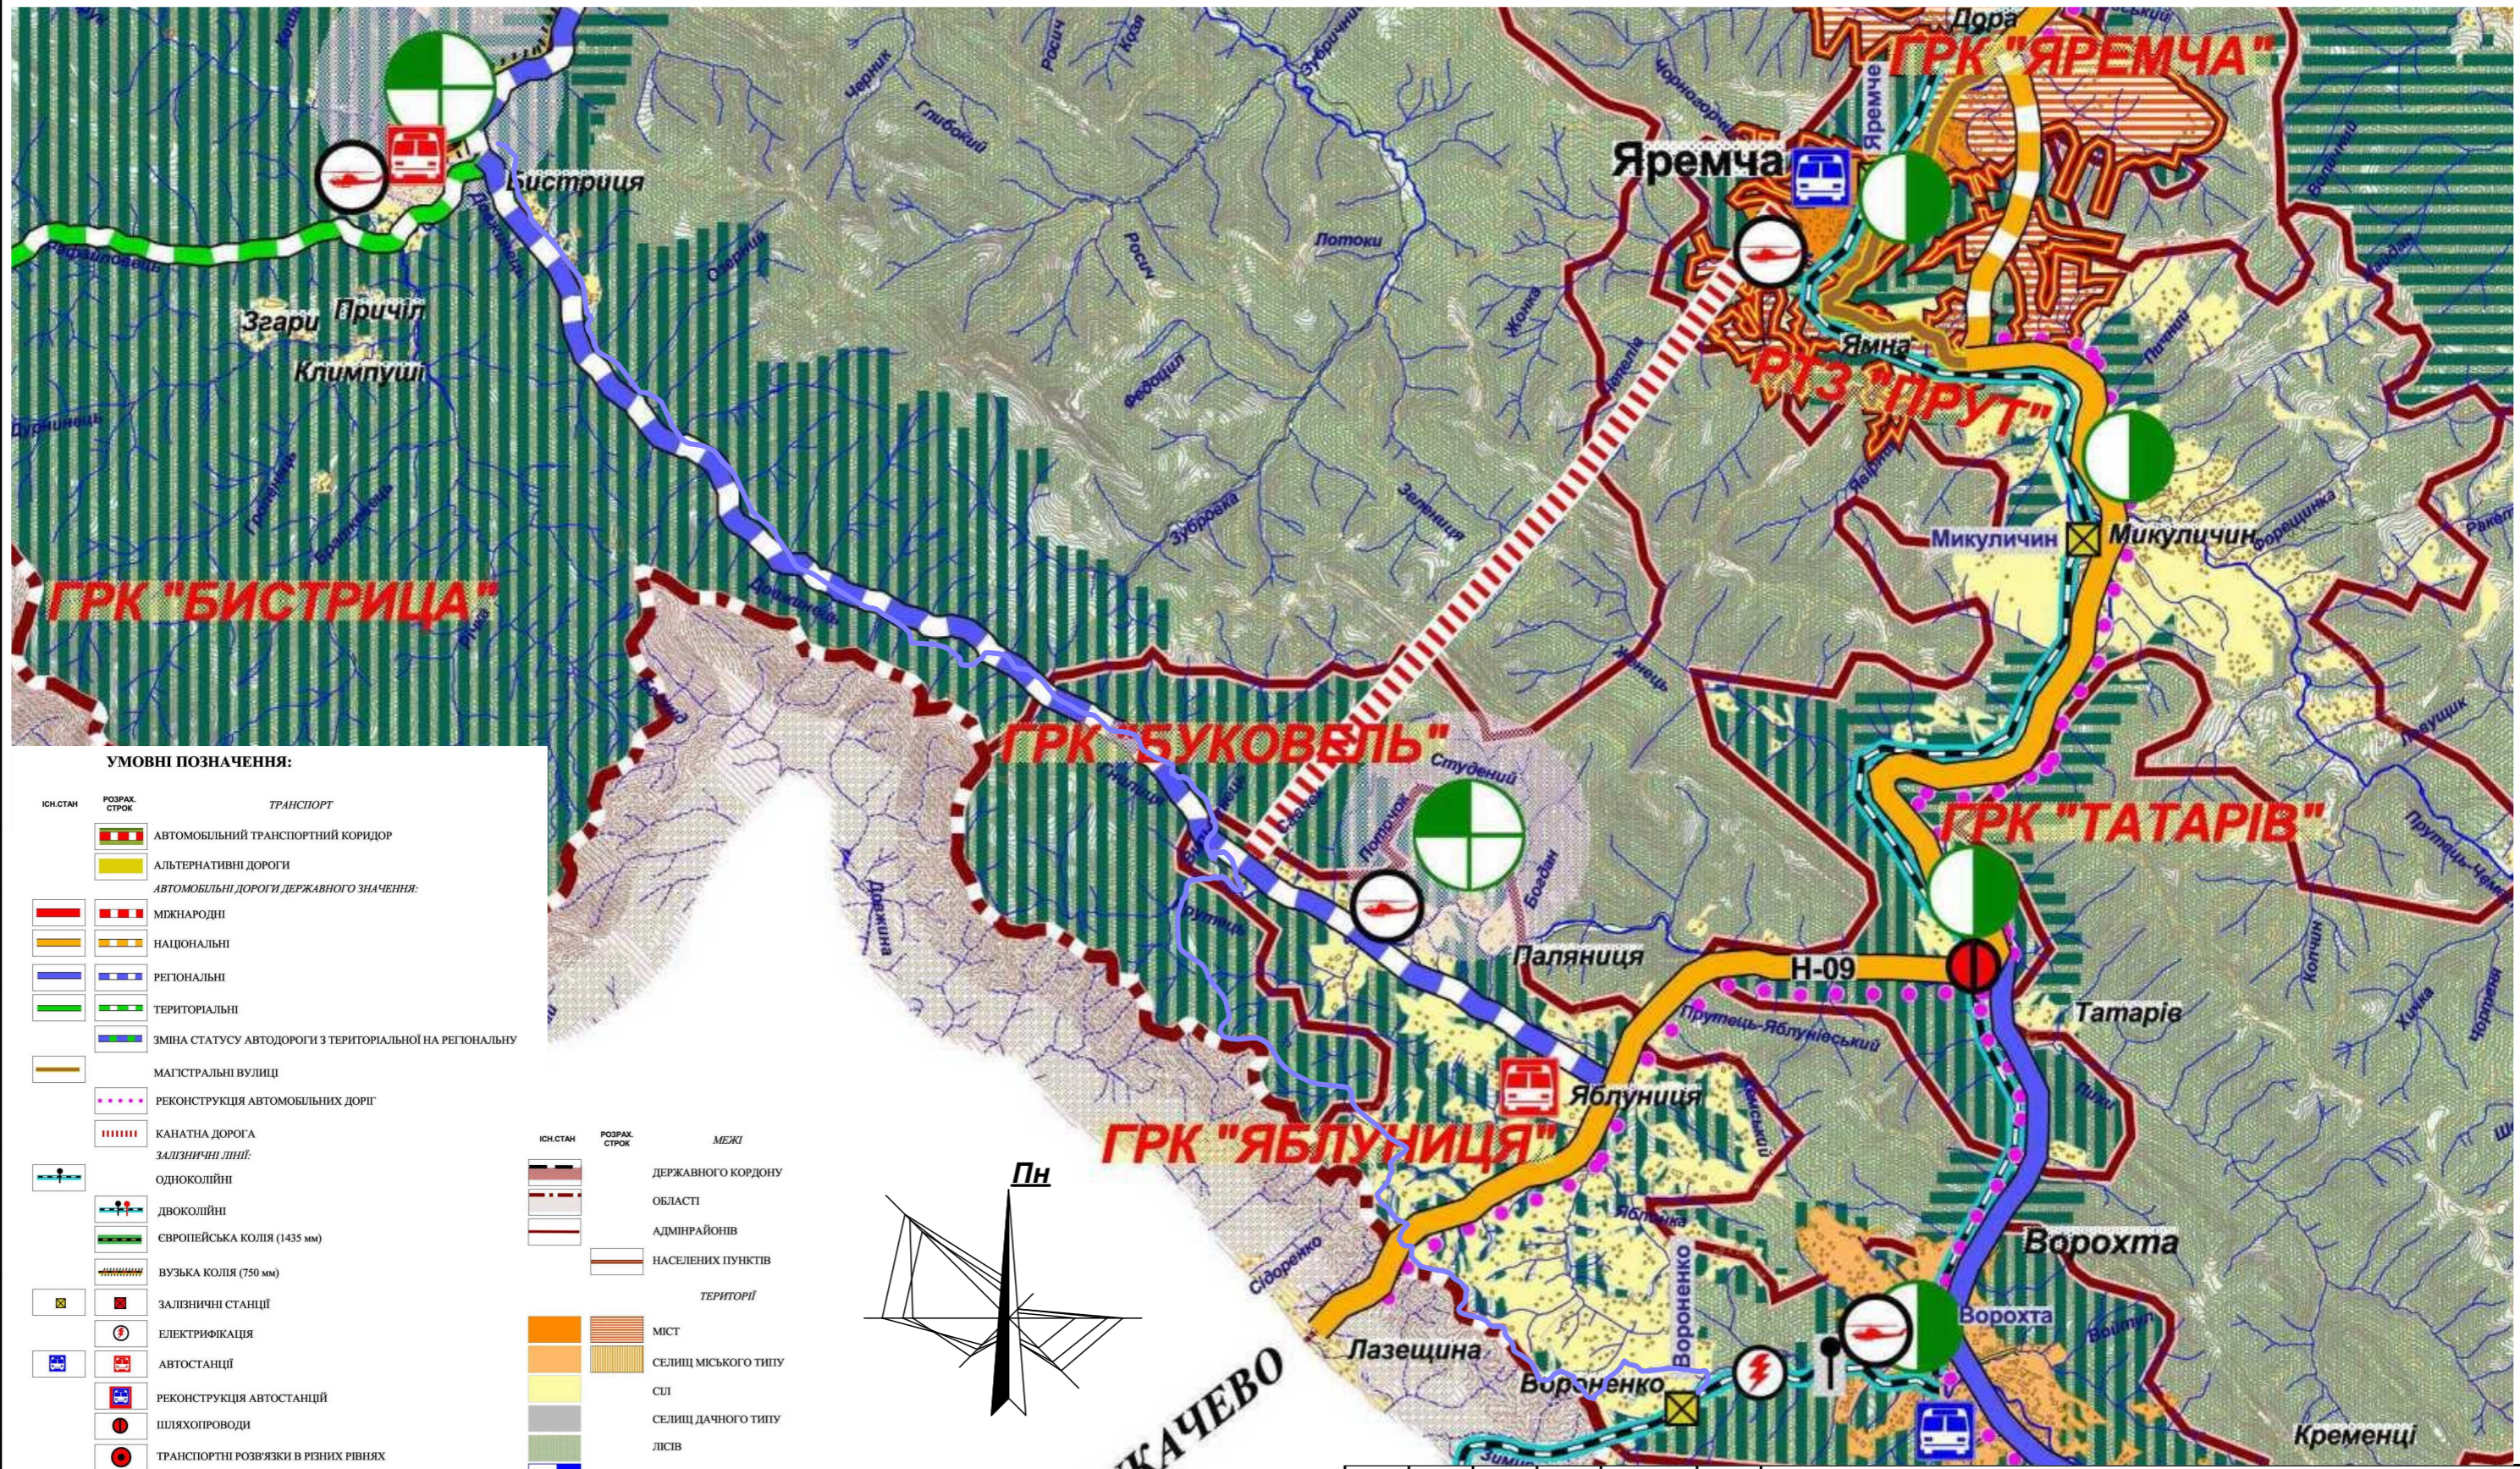

**УМОВНІ ПОЗНАЧЕННЯ:**

- | ІСН. СТАН                                       | РОЗРАХ. СТРОК | ТРАНСПОРТ  |
|---|---------------|--|
|   |               | АВТОМОБІЛЬНИЙ ТРАНСПОРТНИЙ КОРИДОР                       |
|   |               | АЛЬТЕРНАТИВНІ ДОРОГИ                                     |
| <b>АВТОМОБІЛЬНІ ДОРОГИ ДЕРЖАВНОГО ЗНАЧЕННЯ:</b> |               |  |
|   |               | МІЖНАРОДНІ   |
|   |               | НАЦІОНАЛЬНІ  |
|   |               | РЕГІОНАЛЬНІ  |
|   |               | ТЕРИТОРІАЛЬНІ  |
|   |               | ЗМІНА СТАТУСУ АВТОДОРОГИ З ТЕРИТОРІАЛЬНОЇ НА РЕГІОНАЛЬНУ |
|   |               | МАГІСТРАЛЬНІ ВУЛИЦІ                                      |
|   |               | РЕКОНСТРУКЦІЯ АВТОМОБІЛЬНИХ ДОРІГ                        |
|   |               | КАНАТНА ДОРОГА   |
| <b>ЗАЛІЗНИЧНІ ЛІНІЇ:</b>                        |               |  |
|   |               | ОДНОКОЛІЙНІ  |
|   |               | ДВОКОЛІЙНІ   |
|   |               | ЄВРОПЕЙСЬКА КОЛІЯ (1435 мм)                              |
|   |               | ВУЗЬКА КОЛІЯ (750 мм)                                    |
|   |               | ЗАЛІЗНИЧНІ СТАНЦІЇ                                       |
|   |               | ЕЛЕКТРИФІКАЦІЯ   |
|   |               | АВТОСТАНЦІЇ  |
|   |               | РЕКОНСТРУКЦІЯ АВТОСТАНЦІЙ                                |
|   |               | ШЛЯХОПРОВІДИ   |
|   |               | ТРАНСПОРТНІ РОЗВ'ЯЗКИ В РІЗНИХ РІВНЯХ                    |
| <b>ПУНКТИ ПРОПУСКУ:</b>                         |               |  |
|   |               | АВТОМОБІЛЬНИЙ  |
|   |               | АВІАЦІЙНИЙ   |
|   |               | АЕРОПОРТ   |
|   |               | РЕКОНСТРУКЦІЯ АЕРОПОРТУ                                  |
|   |               | АЕРОДРОМ ДЛЯ МАЛОЇ АВІАЦІЇ                               |
|   |               | ГЕЛІКОПТЕРНИЙ МАЙДАНЧИК                                  |
|   |               | ПУНКТИ АВТОСЕРВІСУ                                       |
|   |               | АВТОСТОЯНКИ ДЛЯ ВАНТАЖНОГО ТРАНСПОРТУ                    |
|   |               | ЛОГІСТИЧНІ ЦЕНТРИ  |
|   |               | ПРОЄКТНА ДОРОГА  |


- | ІСН. СТАН        | РОЗРАХ. СТРОК | МЕЖІ   |
|------------------|---------------|--|
|                  |               | ДЕРЖАВНОГО КОРДОНУ                           |
|                  |               | ОБЛАСТІ                                      |
|                  |               | АДМІНРАЙОНІВ                                 |
|                  |               | НАСЕЛЕНИХ ПУНКТИВ                            |
| <b>ТЕРИТОРІЇ</b> |               |  |
|                  |               | МІСТ   |
|                  |               | СЕЛИЩ МІСЬКОГО ТИПУ                          |
|                  |               | СІЛ  |
|                  |               | СЕЛИЩ ДАЧНОГО ТИПУ                           |
|                  |               | ЛІСІВ  |
|                  |               | ВОДНИХ ОБ'ЄКТІВ                              |
|                  |               | ГІРСЬКО-РЕКРЕАЦІЙНІ КОМПЛЕКСИ ТА ЇХНІ ЦЕНТРИ |
|                  |               | РЕКРЕАЦІЙНО-ТУРИСТИЧНІ ЗОНИ ТА ЇХНІ ЦЕНТРИ   |
|                  |               | ОЗДОРОВЧІ ЦЕНТРИ                             |

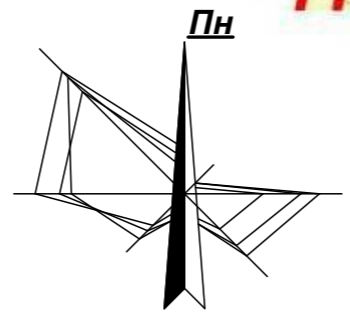

**МУКАЧЕВО**

					16-01-11-22/П-Том 5				
					Внесення змін до генерального плану с.Яблуниця Полянської сільської ради Надвірнянського району Івано-Франківської області суміщених із детальним планом території з метою зміни функціонального призначення земельних ділянок для будівництва, реконструкції дороги				
Змін.	Кільк.	Аркуш	№Док.	Підпис	Дата				
ГАП		Дерейнук П.М.				Внесення змін до генерального плану	Стадія	Аркуш	Аркушів
Архітектор		Дерейнук П.М.						2	
Інж.-землевп.		Сенюра О.В.				Схема розташування населеного пункту в системі розселення.	ПП "Архбудекспертиза - ІФ" м. Івано-Франківськ		
Н.контр.		Дерейнук П.М.							

Погоджено:  
Копіював  
Зам. інв. №  
Підпис і дата  
Інв. № об.  
Формат А3

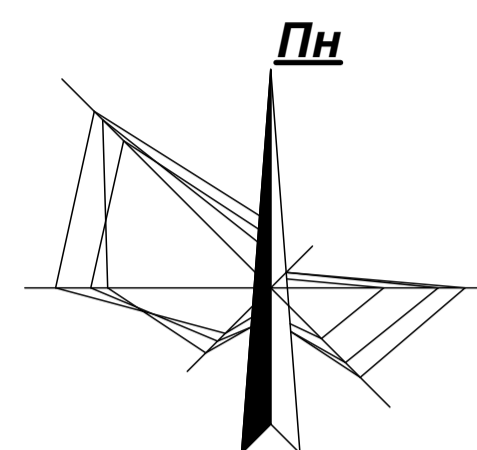

### Умовні позначення

- | Існуючі          | Проектні | Опис   |
|------------------|----------|--|
|                  |          | Житлові та громадські будівлі капітальні                                 |
|                  |          | Житлові та громадські будівлі середьокapітальні                          |
|                  |          | Житлові та громадські будівлі некапітальні                               |
|                  |          | Будинки в стадії будівництва   |
|                  |          | Промислово-виробничі та комунально-складські будівлі                     |
|                  |          | Котельня   |
|                  |          | Ставок   |
|                  |          | Джерело  |
|                  |          | Річки, струмки, канали   |
|                  |          | Головні вулиці та дороги в червоних лініях                               |
|                  |          | Житлові вулиці та дороги в червоних лініях                               |
|                  |          | Залізниця  |
|                  |          | Канатні витяги   |
|                  |          | Санітарно-захисна зона   |
|                  |          | Охоронна зона  |
|                  |          | Охоронна зона пам'яток архітектури                                       |
|                  |          | Прибережна захисна смуга   |
|                  |          | Смуга відводу залізниці  |
|                  |          | Межа області   |
|                  |          | Межа сільської ради  |
|                  |          | Межа села  |
|                  |          | Межа між с.Яблуниця і с.Вороненко  |
|                  |          | Межа природно-охоронних науково-дослідних відділень                      |
|                  |          | Межа Карпатського національного природного парку (КНПП)                  |
|                  |          | Межа заповідної території  |
|                  |          | Водозабір  |
|                  |          | Водонапірна вежа   |
|                  |          | Очисні споруди   |
|                  |          | Місцеві очисні споруди   |
|                  |          | Пожежні пірси  |
|                  |          | Трансформаторна підстанція   |
|                  |          | ВЛЕП   |
|                  |          | Кабель зв'язку ТУСМ-4  |
| <b>Території</b> |          |  |
|                  |          | Садібної житлової забудови   |
|                  |          | Багатоквартирної житлової забудови                                       |
|                  |          | Багатофункціональних центрів обслуговування                              |
|                  |          | Туристично-відпочинкових закладів  |
|                  |          | Житлово-відпочинкових комплексів "зеленого туризму" та житлової забудови |
|                  |          | Спортивних споруд зимових видів спорту                                   |
|                  |          | Промислових підприємств  |
|                  |          | Комунальних підприємств  |
|                  |          | Зелених насаджень загального користування                                |
|                  |          | Кладовищ   |
|                  |          | Пам'яток архітектури   |
|                  |          | Заповідників   |
|                  |          | Проектована дорога   |
|                  |          | Транспортні тунелі   |



### Експлікація

- Яблуницька сільська рада, пошта, АТС
- Загальноосвітня школа І-ІІІ ступеня
- Дитячий садок
- Будинок "Просвіти", бібліотека
- Спорткомплекс (басейн, спортзал)
- Відкрита площинна спортивна споруда
- Яблуницька філія Ворохтянської дільниці Держзетмедцини
- Церква Василя Великого
- Церква Пресвятої Богородиці 1895р.б., дзвіниця 19ст. (пам'ятка архітектури)
- Грекокатолицька громада
- Пам'ятний знак
- Торгово-побутовий комплекс, ФАП, аптека (реконструкція аварійного)
- Торговий комплекс КП "Беркут" (реконстр.)
- Сувенірний ринок
- Магазин
- Магазин, кафе
- Кіоск
- Підприємство побутового обслуговування
- Лазня, сауна
- Прокат лиж
- Кафе
- Кошиба
- Кошиба, готель
- Магазин, кафе, готель "Вікторія"
- Кафе, кемпінг "Смерекова хата"
- Ресторан, пансіонат "Беркут"
- Готельно-розважальний комплекс "Черемош" ТзОВ "Академія"
- Кафе, бар, готель "Домашня кухня"
- Кафе, готель, сауна "Яблуниця"
- Готель, прокат лиж
- База відпочинку "Гірська"
- База відпочинку ВАТ "Івано-Франківський арматурний завод"
- База відпочинку ТзОВ "Комерційна компанія" (в стадії будівн.)
- База відпочинку (ФЕД ДС "Гуцулочка"
- База відпочинку "Барва"
- База відпочинку ТзОВ "Житло" (в стадії будівн.)
- Дитяча туристична база "Карпати"
- Відпочинковий комплекс "Київськльовідка"
- База відпочинку "Дитяче селіще"
- База відпочинку "Перева" АНТК ім. Антонова
- Туристична база "Обласний центр туризму і краєзнавства учнівської молоді"
- База відпочинку "Нафтовик"
- База відпочинку Державного підприємства науково-технічного комплексу "Імпульс"
- База відпочинку Івано-Франківського УБР ВАТ "Украфта"
- База відпочинку
- Науково-рекреаційний комплекс ТзОВ "Ремстанкосервіс"
- Витяг гірськолижного спуску
- Заклади обслуговування відпочинкової зони
- Олімпійське містечко
- 2-квартирний житловий будинок
- 4-квартирний житловий будинок
- Івано-Франківський ОРПЦ
- Пожежено
- Вертолїтний майданчик
- АТС
- Центр "Дизельсервіс"
- Дорожно-ремонтний пункт Богородчанської дільниці ДП "Ів.-Фр.Облавтодор"
- Автобусна зупинка
- Автостоянка
- Підприємство по переробці деревини
- Офісні приміщення будівельної фірми
- Індивідуальні гаражі

- Яблуницьке природно-охоронне науково-дослідне відділення КНПП
- Вороненківське природно-охоронне науково-дослідне відділення КНПП
- Женецьке природно-охоронне науково-дослідне відділення КНПП
- Крем'янецьке лісовище Ворохтянського ДП

16-01-11-22/П-Том 5				
Внесення змін до генерального плану с.Яблуниця Полянської сільської ради Надвірнянського району Івано-Франківської області суміщених із детальним планом території з метою зміни функціонального призначення земельних ділянок для будівництва, реконструкції дороги				
Змін.	Кварт.	Аркуші	Надкв.	Підпис
ГАП	Дерейчук П.М.	Дерейчук П.М.	Сенюк О.В.	Дерейчук П.М.
Архітектор	Дерейчук П.М.	Сенюк О.В.	Дерейчук П.М.	Дерейчук П.М.
Інк.землевп.	Сенюк О.В.	Дерейчук П.М.	Дерейчук П.М.	Дерейчук П.М.
Н.конст.	Дерейчук П.М.	Дерейчук П.М.	Дерейчук П.М.	Дерейчук П.М.
Внесення змін до генерального плану			Стадія	Аркуші
План існуючого використання території та схема існуючих обмежень у використанні земель.			3	Аркушів
М:1:10 000			ПП "Архбудекспертиза-ІФ" м. Івано-Франківськ	


Формат: А1  
Інв. № об.  
Підпис: ІАТО  
Зона: Інв. №  
Копіював: Копіював

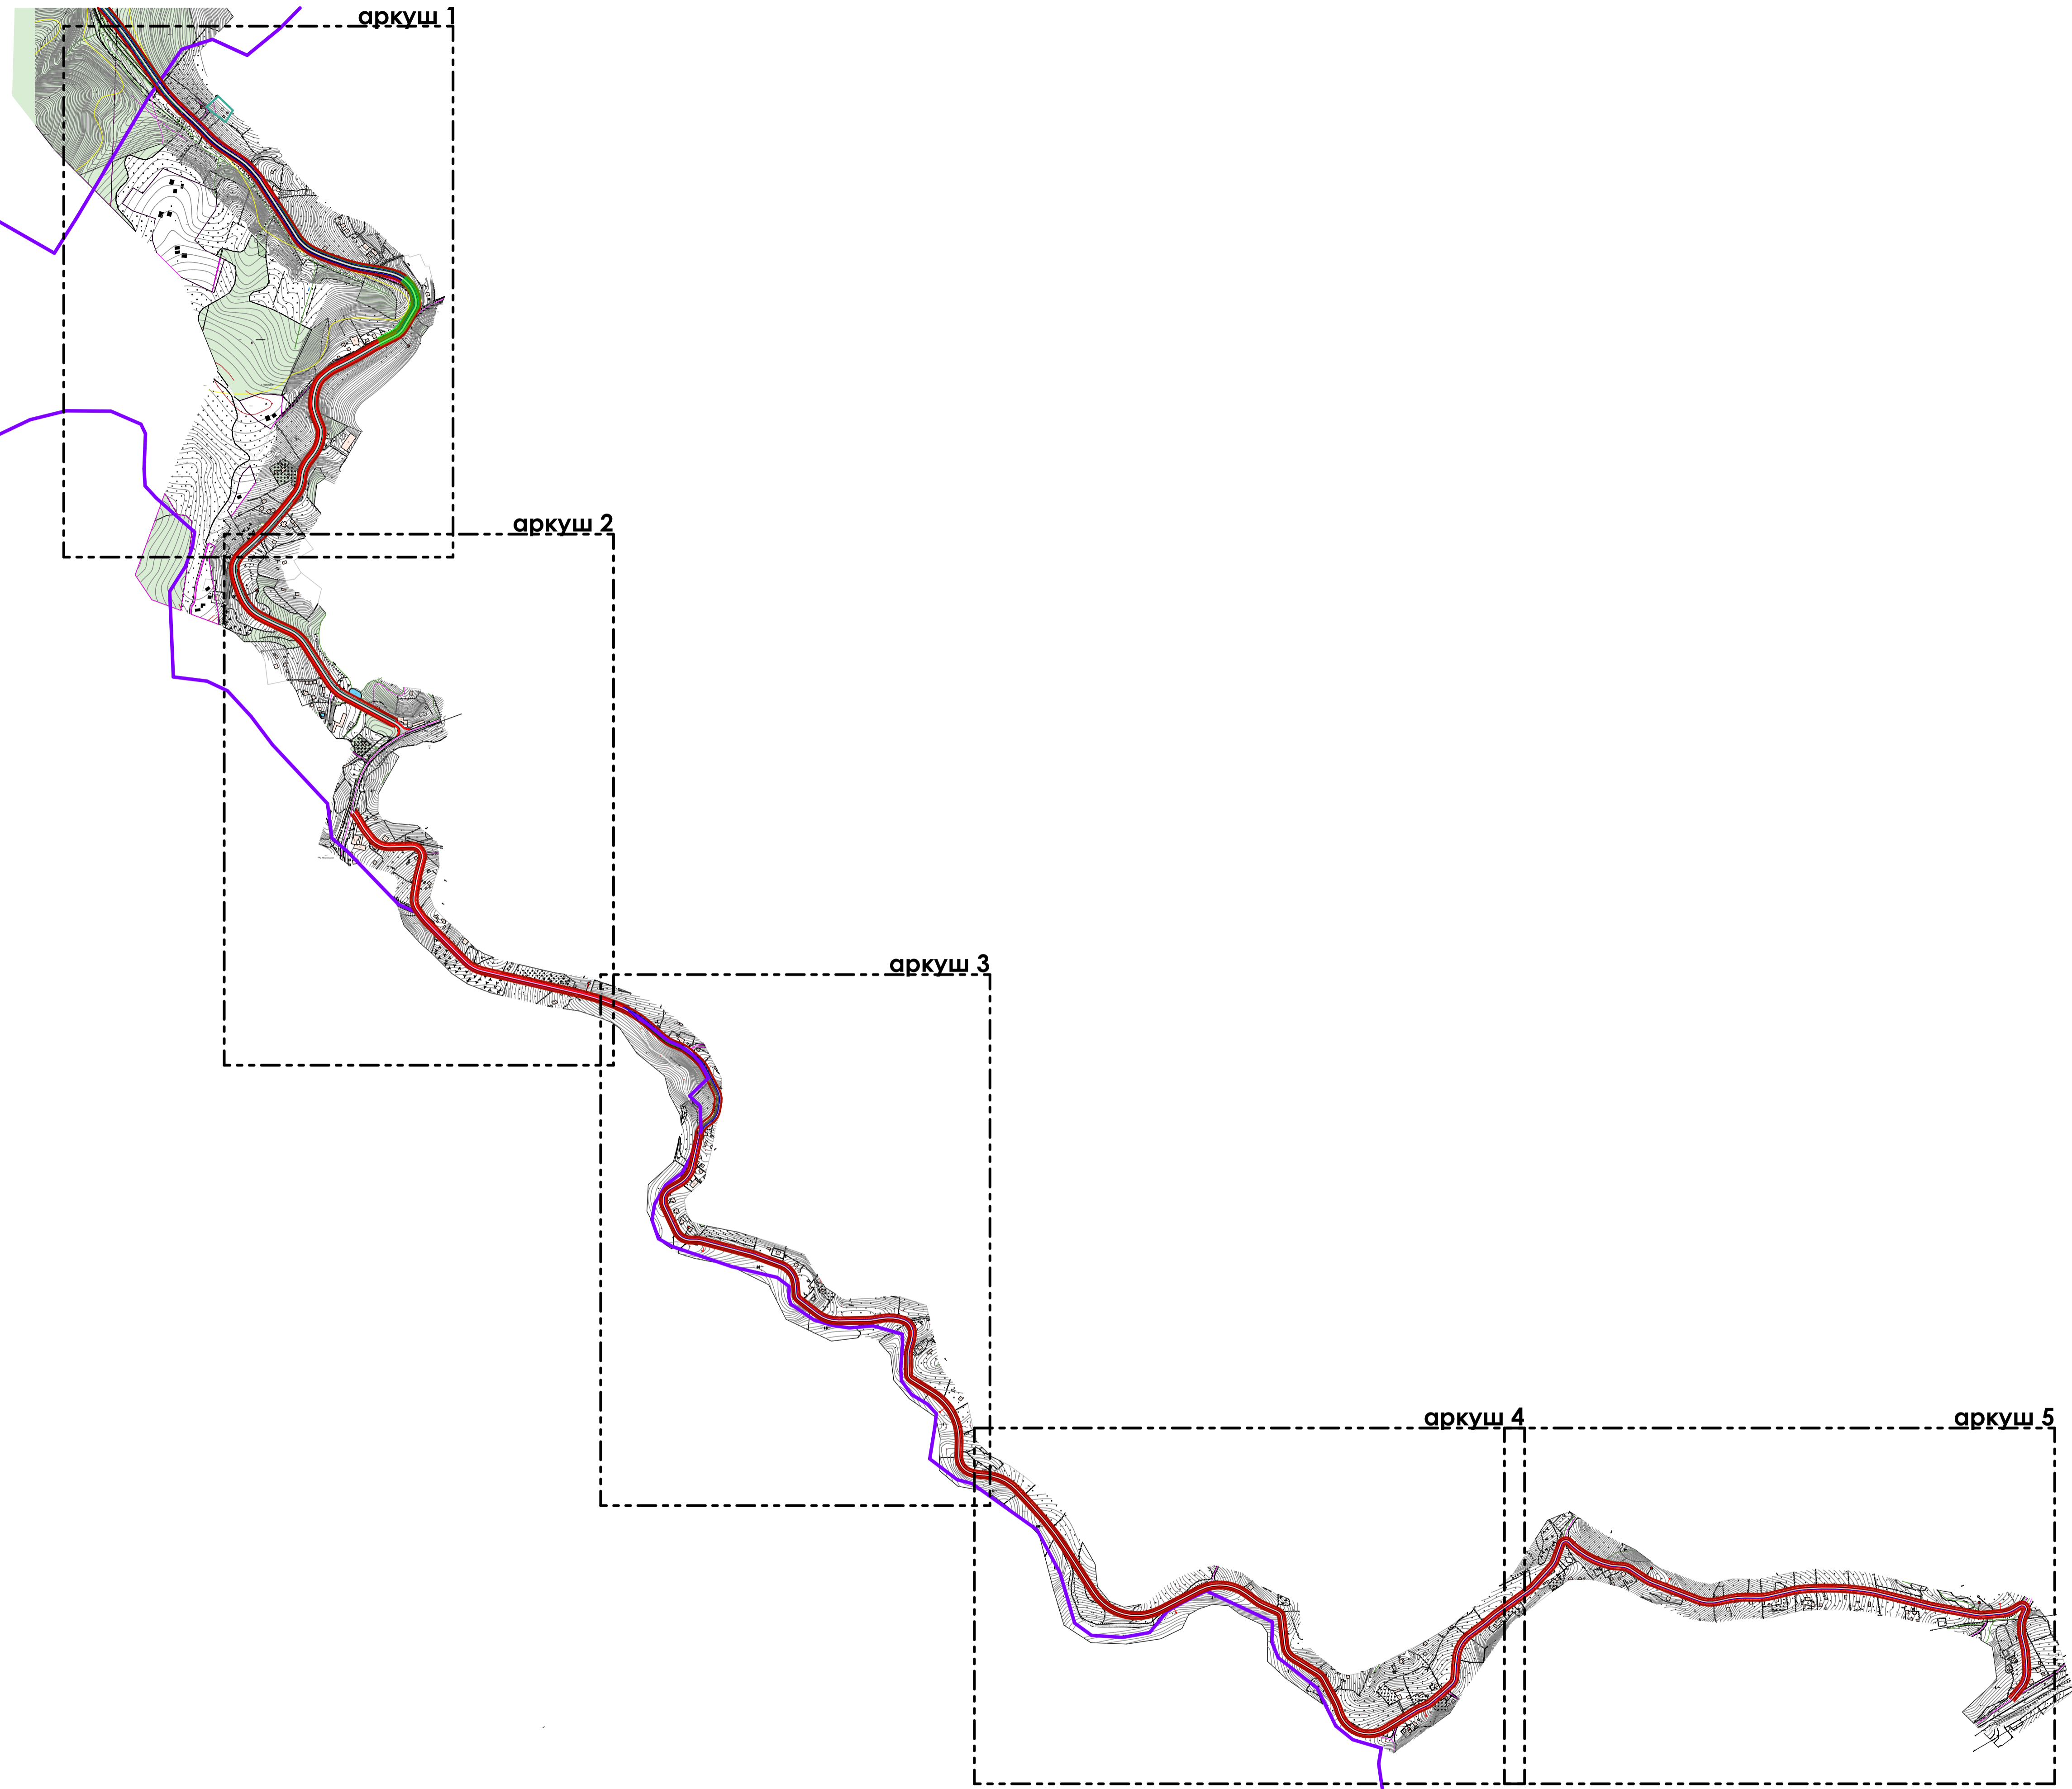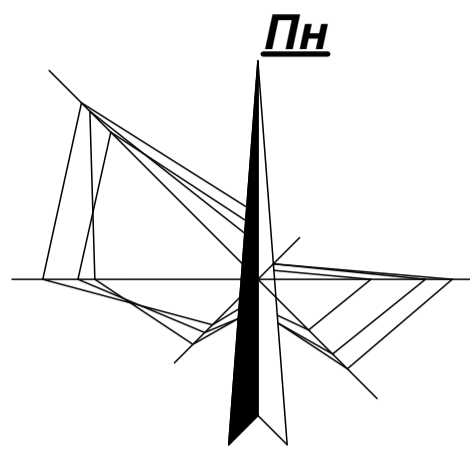

**Умовні позначення**

	Межа села
	Червоні лінії
	Межі існуючих земельних ділянок
	Проектована дорога
	Охоронна зона водойм
	Мости
	ЛЕП 10кВ
	ЛЕП 0,4кВ
	Смуга відведення дороги
	Транспортні тунелі

						16-01-11-22/П-Том 5				
						Внесення змін до генерального плану с.Яблуниця Полівицької сільської ради Надвірнянського району Івано-Франківської області суміщених із детальним планом території з метою зміни функціонального призначення земельних ділянок для будівництва, реконструкції дороги				
Змін.	Кварт.	Аркуш	№доск.	Підпис	Дата	Внесення змін до генерального плану		Стадія	Аркуш	Аркушів
									4	
ГАП						Дерейчук П.М.				
Архітектор						Дерейчук П.М.				
Інк.землевп.						Сенюра О.В.				
Н.контр.						Дерейчук П.М.				
Проектний план та схема проектних обмежень у використанні земель. М:1:10 000						ПП "Архбудекспертиза - ІФ" м. Івано-Франківськ				

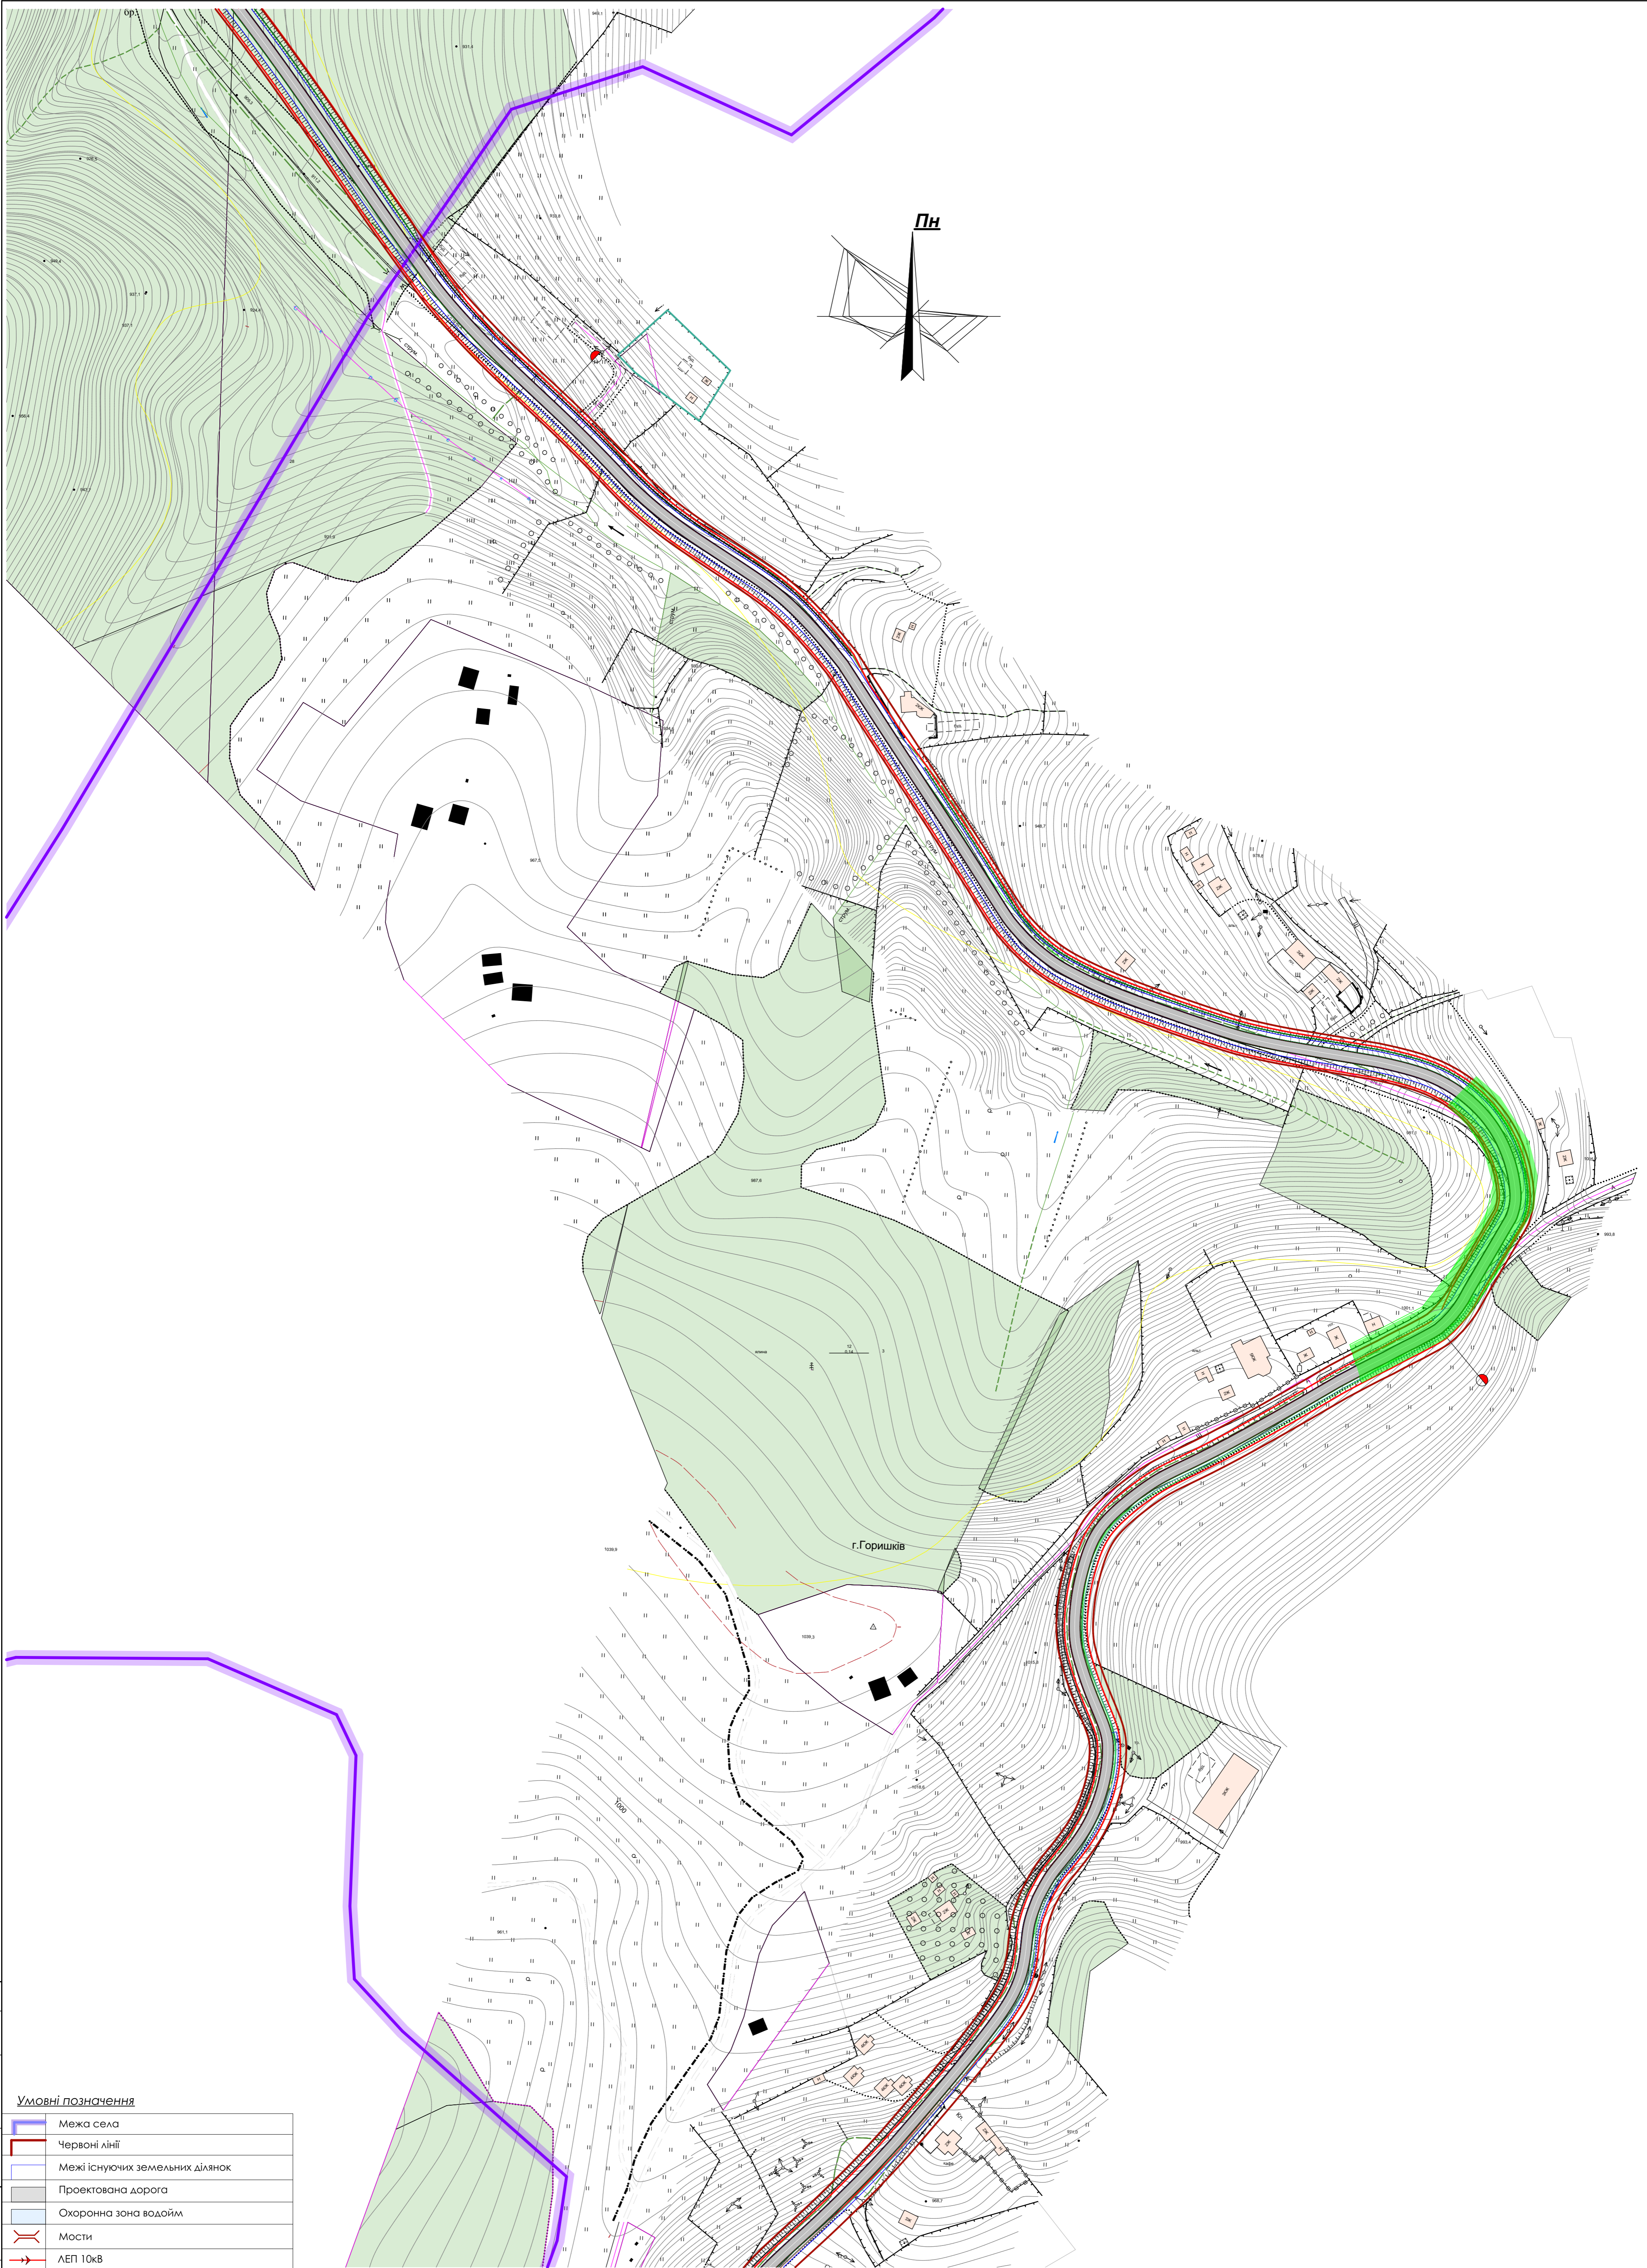



ПН

**Умовні позначення**

	Межа села
	Червоні лінії
	Межі існуючих земельних ділянок
	Проектована дорога
	Охоронна зона водойм
	Мости
	ЛЕП 10кВ
	ЛЕП 0,4кВ
	Смуга відведення дороги
	Транспортні тунелі

г. Горішків

					16-01-11-22/П-Том 5			
					Внесення змін до генерального плану с. Яблунця Полянської сільської ради Надвірнянського району Івано-Франківської області суцільних із деталієм планом території з метою зміни функціонального призначення земельних ділянок для будівництва, реконструкції дороги			
Змін.	Квк.	Аркуш	№ док.	Підпис	Дата	Стадія	Аркуш	Аркушів
ГАП	Дерейчук П.М.					Внесення змін до генерального плану	5	
Архітектор	Дерейчук П.М.							
Інк.-землевп.	Сенсоро О.В.					Проектний план та схема проектних обмежень у використанні земель. Аркуш 1. М1:2000		ПП "Архбудекспертиза - ІФ" м. Івано-Франківськ
Інж.контр.	Дерейчук П.М.							

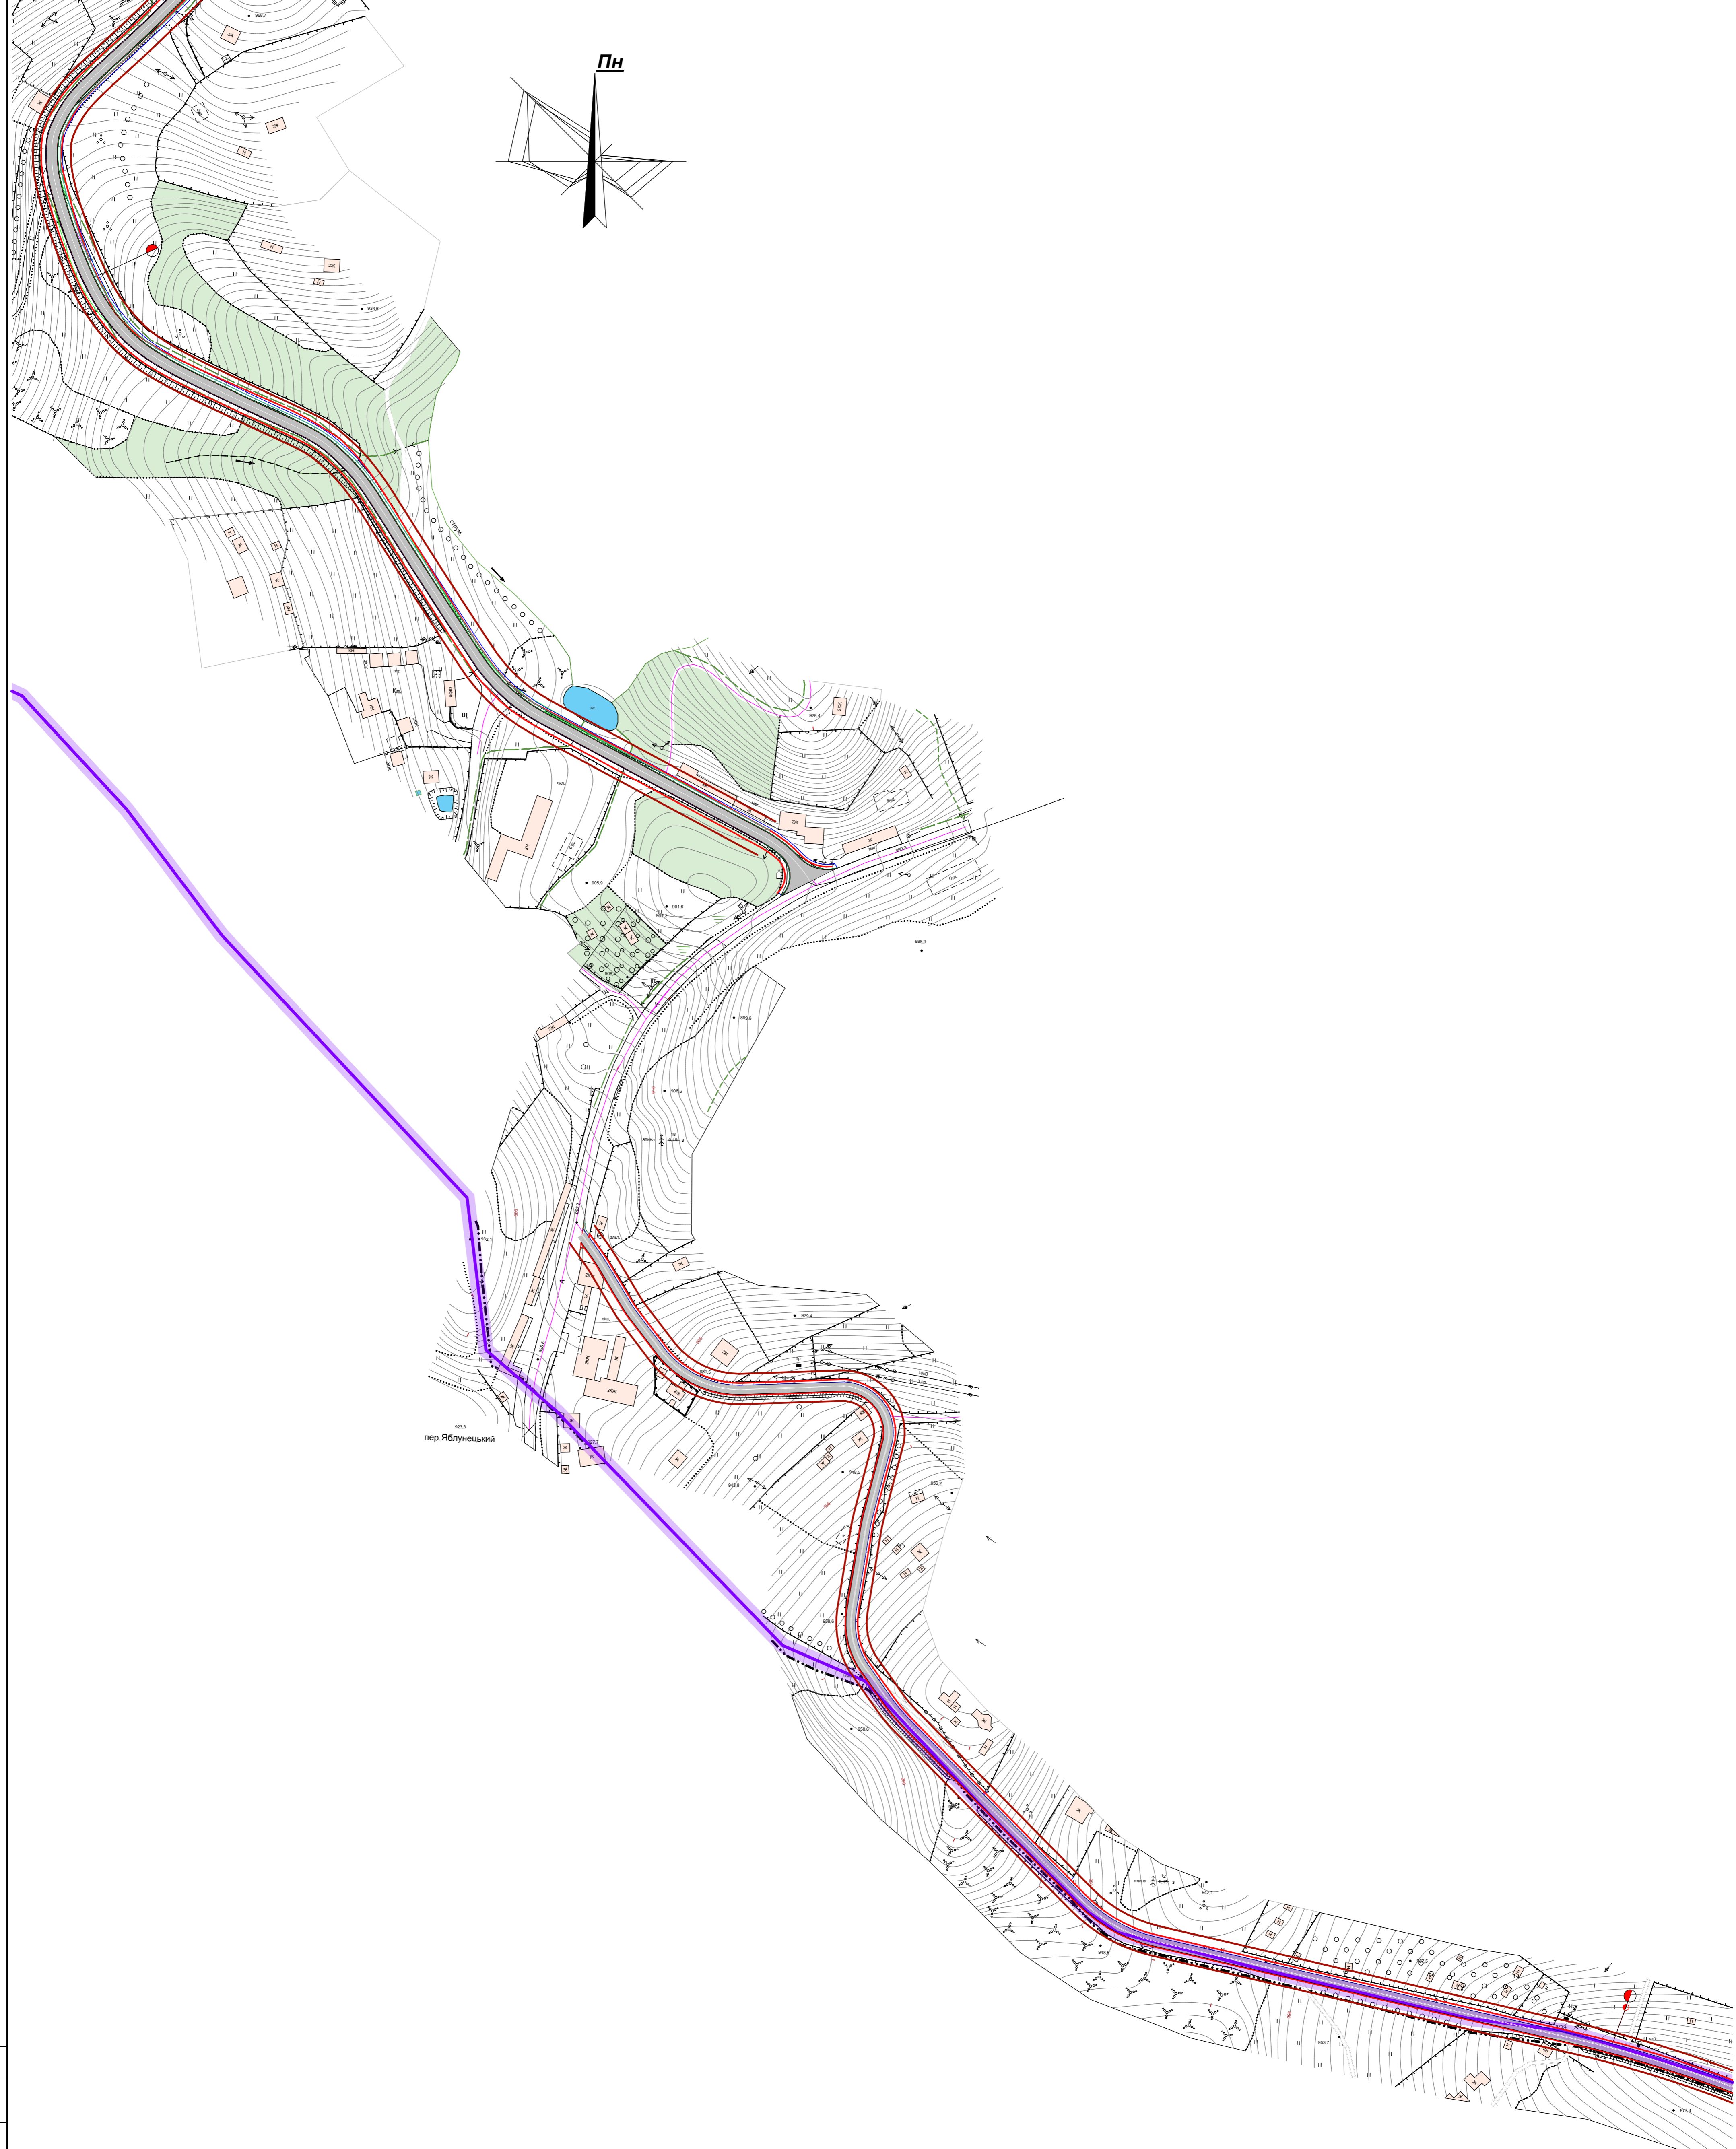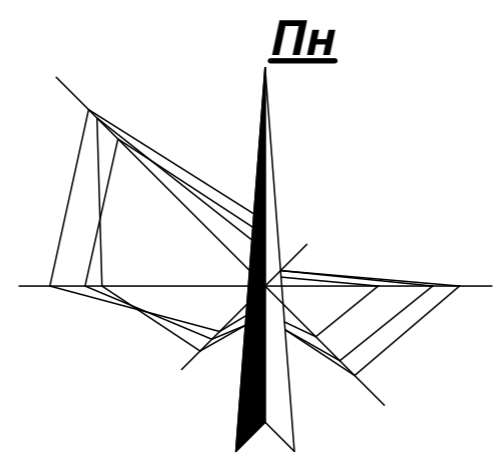

пер. Яблунецький



**Умовні позначення**

	Межа села
	Червоні лінії
	Межі існуючих земельних ділянок
	Проектована дорога
	Охоронна зона водойм
	Мости
	ЛЕП 10кВ
	ЛЕП 0,4кВ
	Смуга відведення дороги
	Транспортні тунелі

Копіював: \_\_\_\_\_  
 Формат: А1  
 Інв. № об.: \_\_\_\_\_  
 Пиліс: \_\_\_\_\_  
 Зам. інв. №: \_\_\_\_\_  
 Пиліс: \_\_\_\_\_  
 Дата: \_\_\_\_\_

					16-01-11-22/П-Том 5			
					Внесення змін до генерального плану с. Яблунця Полянської сільської ради Надвірнянського району Івано-Франківської області суцільних із детальним планом території з метою зміни функціонального призначення земельних ділянок для будівництва, реконструкції дороги			
Змін.	Квч.	Аркуш	№ док.	Підпис	Дата	Стадія	Аркуш	Аркушів
ГАП	Дерейчук П.М.					Внесення змін до генерального плану	6	
Архітектор	Дерейчук П.М.							
Інк.-землев.	Сенсара О.В.							
Інж.контр.	Дерейчук П.М.					Проектний план та схема проектних обмежень у використанні земель. Аркуш 2. М1:2000	ПП "Архбудекспертиза - ІФ" м. Івано-Франківськ	


Пн

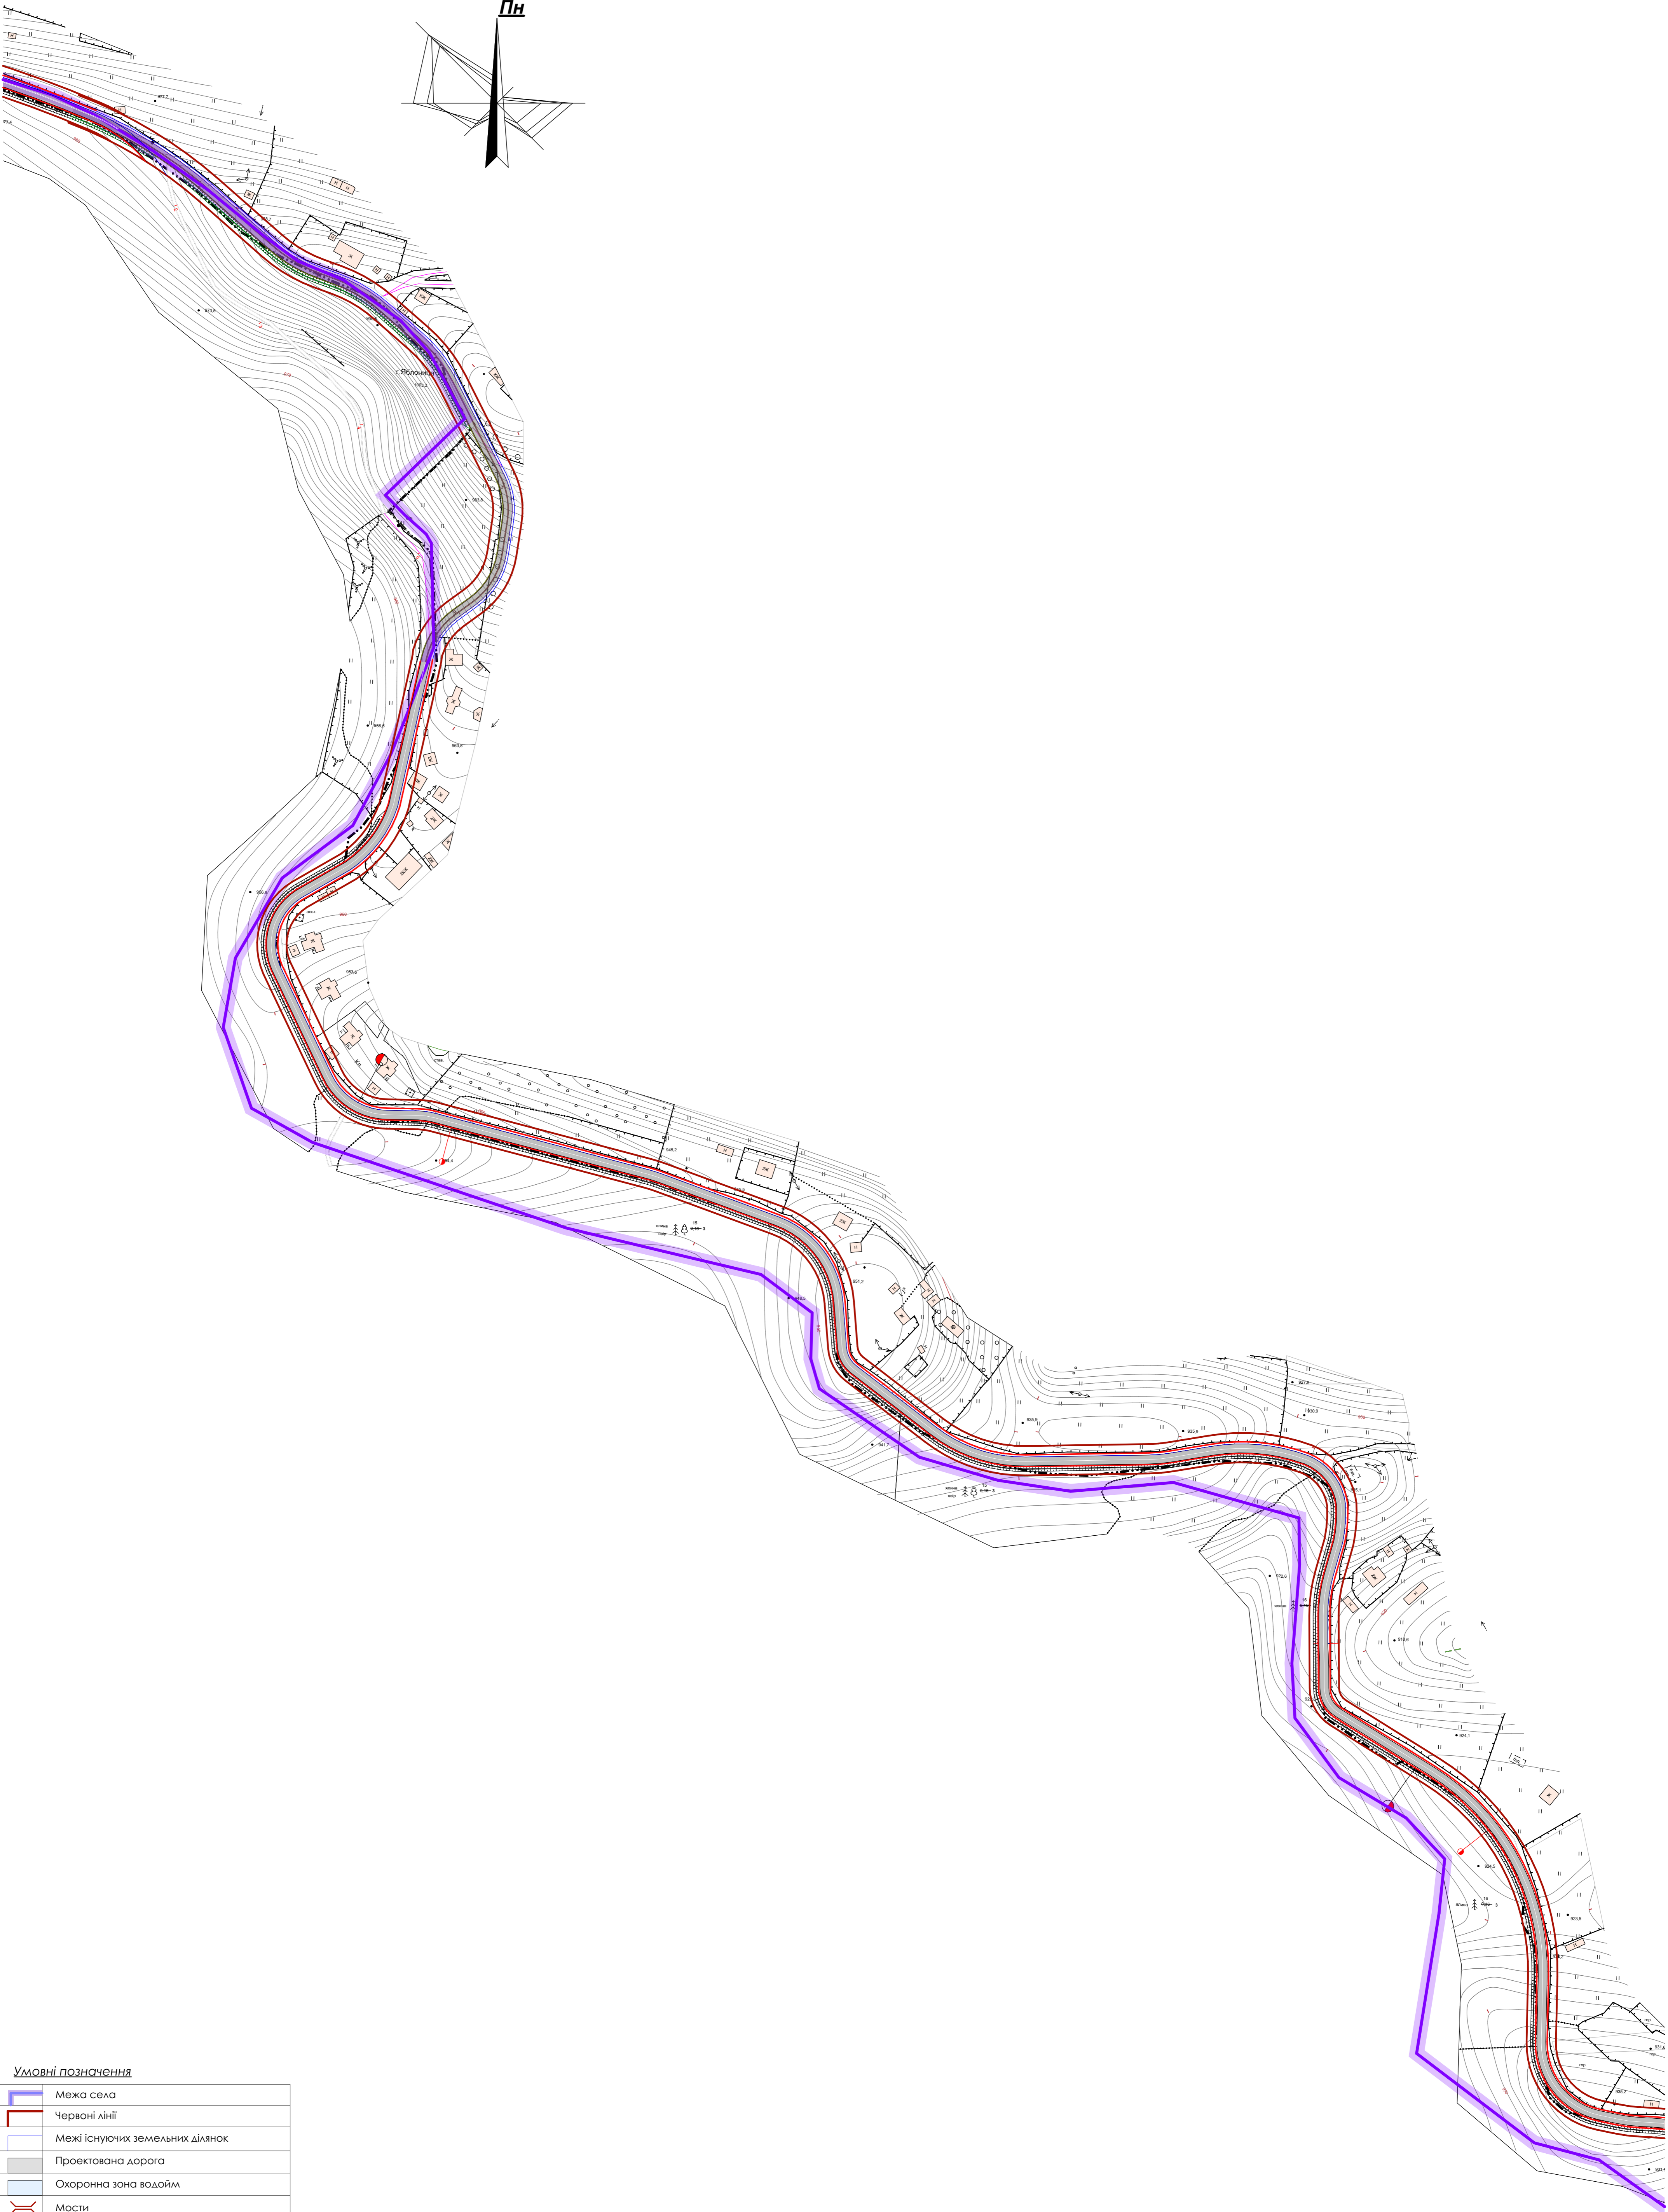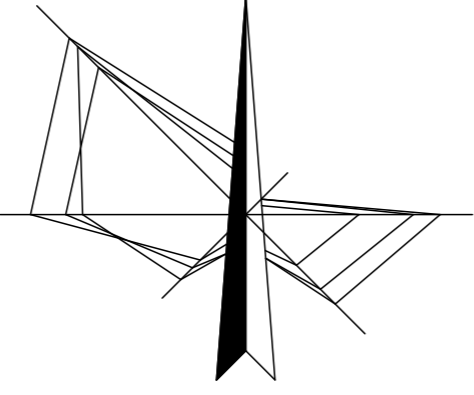

Умовні позначення

	Межа села
	Червоні лінії
	Межі існуючих земельних ділянок
	Проектована дорога
	Охоронна зона водойм
	Мости
	ЛЕП 10кВ
	ЛЕП 0,4кВ
	Смуга відведення дороги
	Транспортні тунелі



16-01-11-22/П-Том 5						
Внесення змін до генерального плану с.Яблуниця Поляницької сільської ради Надвірнянського району Івано-Франківської області суцільних із деталіним планом території з метою зміни функціонального призначення земельних ділянок для будівництва, реконструкції дороги						
Змін.	Квк.	Аркуш	№Док.	Підпис	Дата	
ГАП	Дерейчук П.М.					
Архітектор	Дерейчук П.М.					
Інк.-землевп.	Сенсара О.В.					
Інжонр.	Дерейчук П.М.					
Внесення змін до генерального плану				Стадія	Аркуш	Аркушів
					7	
Проектний план та схема проектних обмежень у використанні земель. Аркуш 3. М1:2000				ПП "Архбудекспертиза - ІФ" м. Івано-Франківськ		

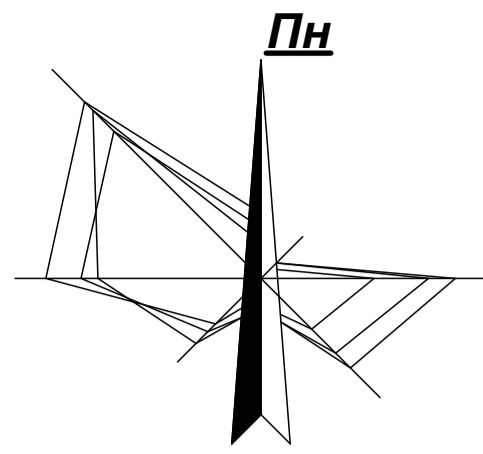

**Умовні позначення**

	Межа села
	Червоні лінії
	Межі існуючих земельних ділянок
	Проектована дорога
	Охоронна зона водойм
	Мости
	ЛЕП 10кВ
	ЛЕП 0,4кВ
	Смуга відведення дороги
	Транспортні тунелі



						16-01-11-22/П-Том 5				
						Внесення змін до генерального плану с.Яблуниця Полівицької сільської ради Надвірнянського району Івано-Франківської області суцільних із деталіним планом території з метою зміни функціонального призначення земельних ділянок для будівництва, реконструкції дороги				
Змін.	Кварт.	Аркуш	Надк.	Підпис	Дата	Внесення змін до генерального плану	Стадія	Аркуш	Аркушів	
								8		
ГАП Девейчук П.М.						Проектний план та схема проектних обмежень у використанні земель. Аркуш 4. М1:2000			ПП "Архбудекспертиза - ІФ" м. Івано-Франківськ	
Архітектор Девейчук П.М.										
Інк.землевп. Сенора О.В.										
Н.контр. Девейчук П.М.										

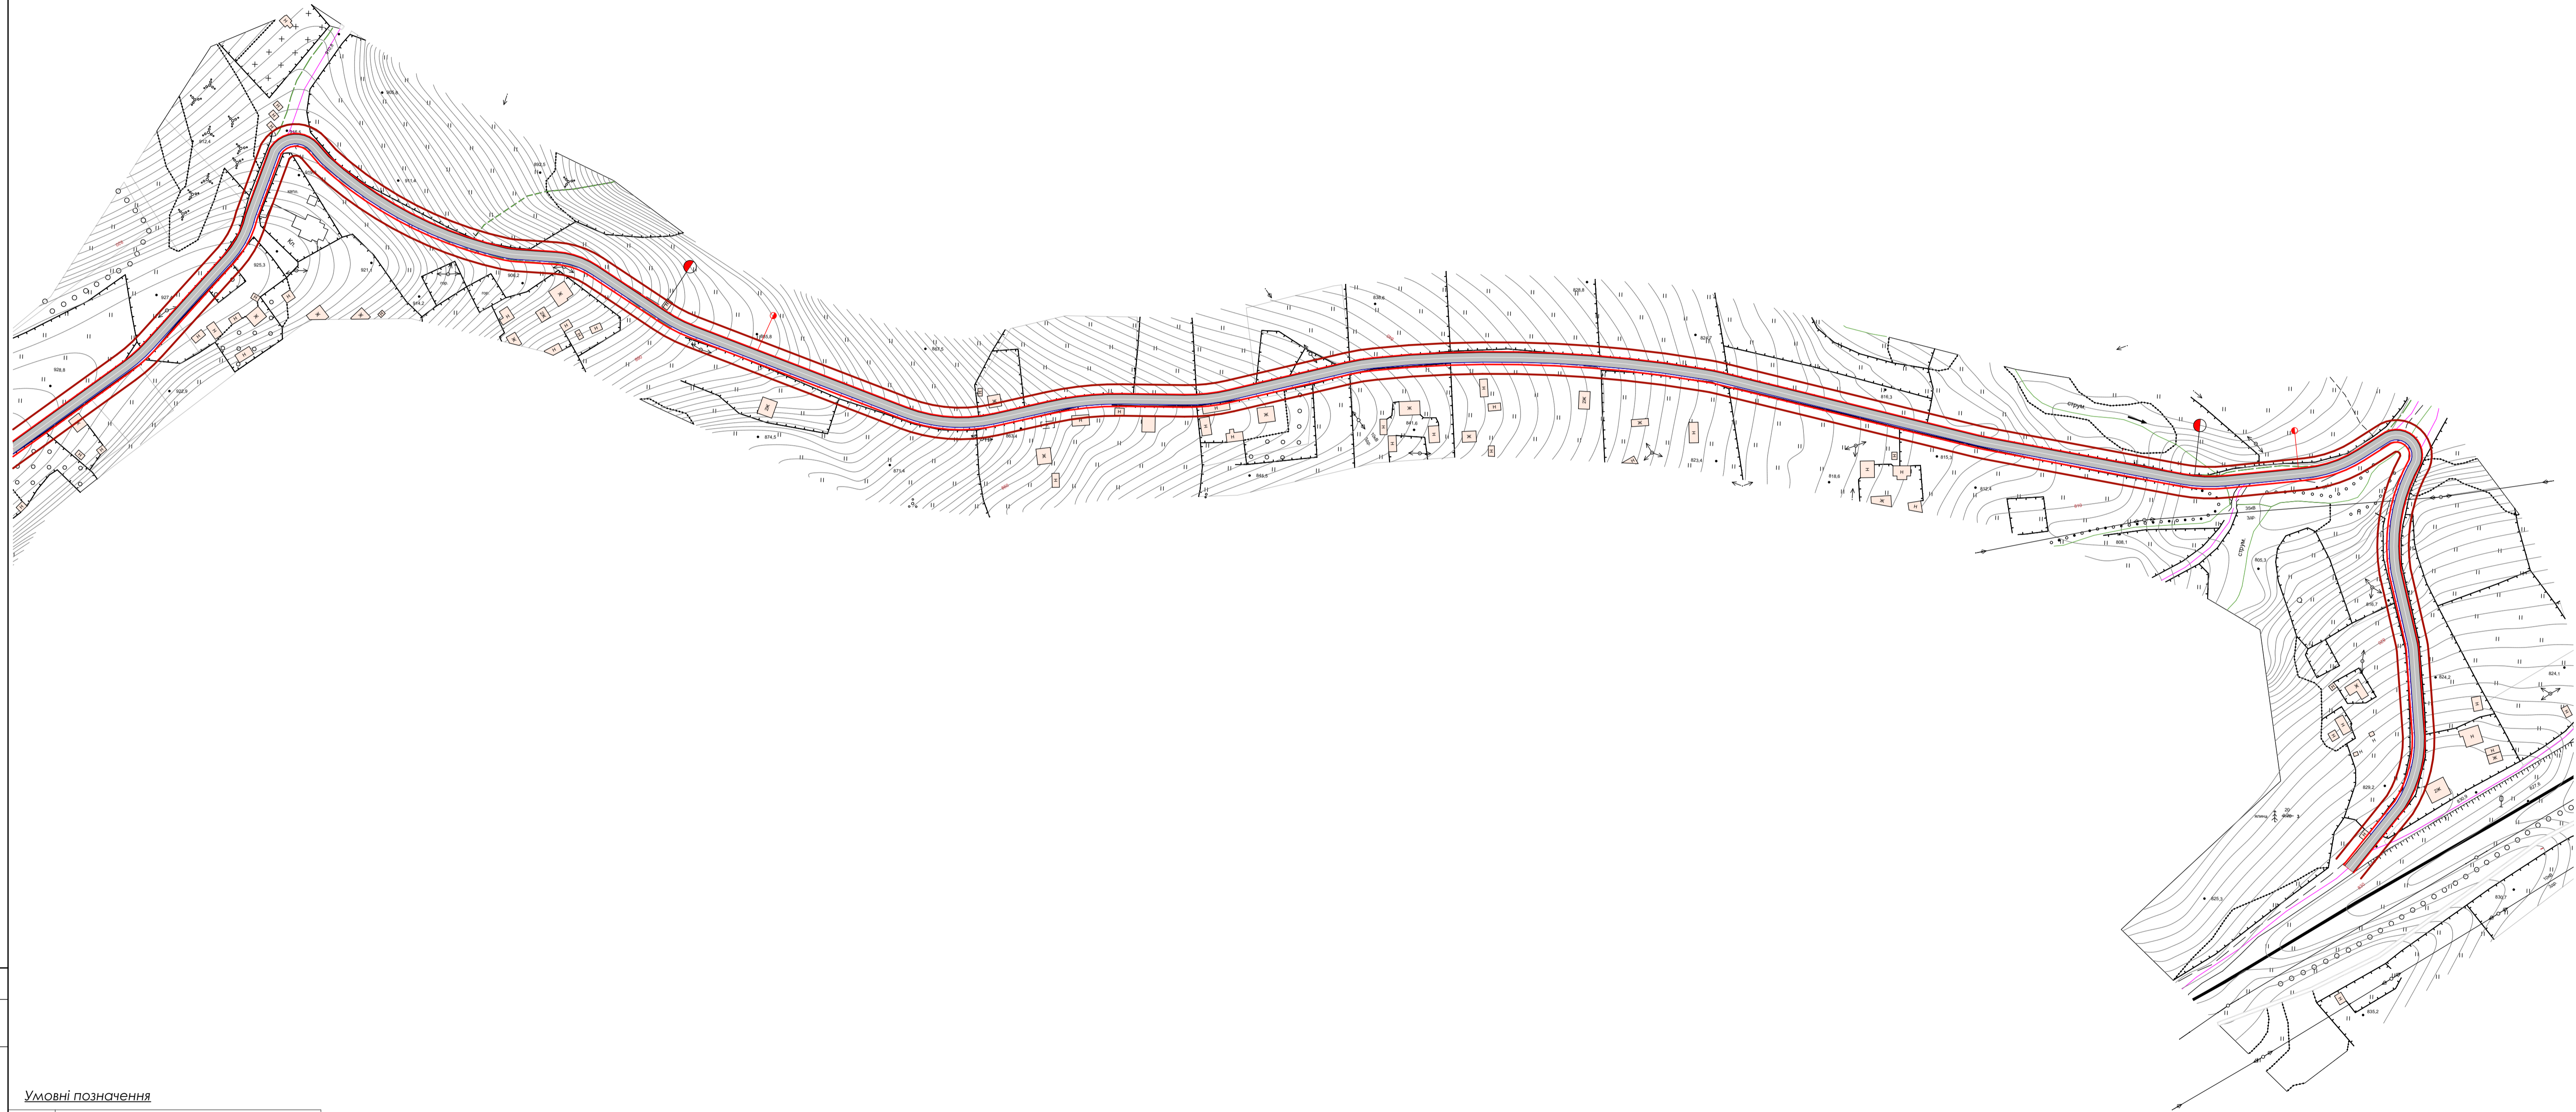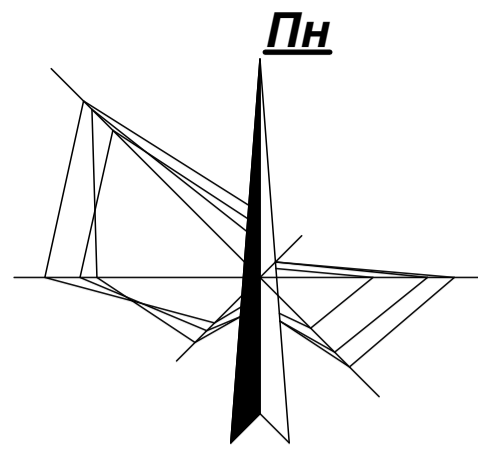

**Умовні позначення**

	Межа села
	Червоні лінії
	Межі існуючих земельних ділянок
	Проектована дорога
	Охоронна зона водойм
	Мости
	ЛЕП 10кВ
	ЛЕП 0,4кВ
	Смуга відведення дороги
	Транспортні тунелі

						16-01-11-22/П-Том 5			
						Внесення змін до генерального плану с.Яблунця Полтавської сільської ради Надвірнянського району Івано-Франківської області суміщених із детальним планом території з метою зміни функціонального призначення земельних ділянок для будівництва, реконструкції дороги			
Змін.	Кварт.	Аркуш	Надк.	Підпис	Дата	Внесення змін до генерального плану	Стадія	Аркуш	Аркушів
								9	
ГАП						Дерейчук П.М.			
Архітектор						Дерейчук П.М.			
Інк.землевп.						Сенюга О.В.			
Н.контр.						Дерейчук П.М.			
Проектний план та схема проектних обмежень у використанні земель. Аркуш 5. М1:2000						ПП "Архбудекспертиза - ІФ" м. Івано-Франківськ			

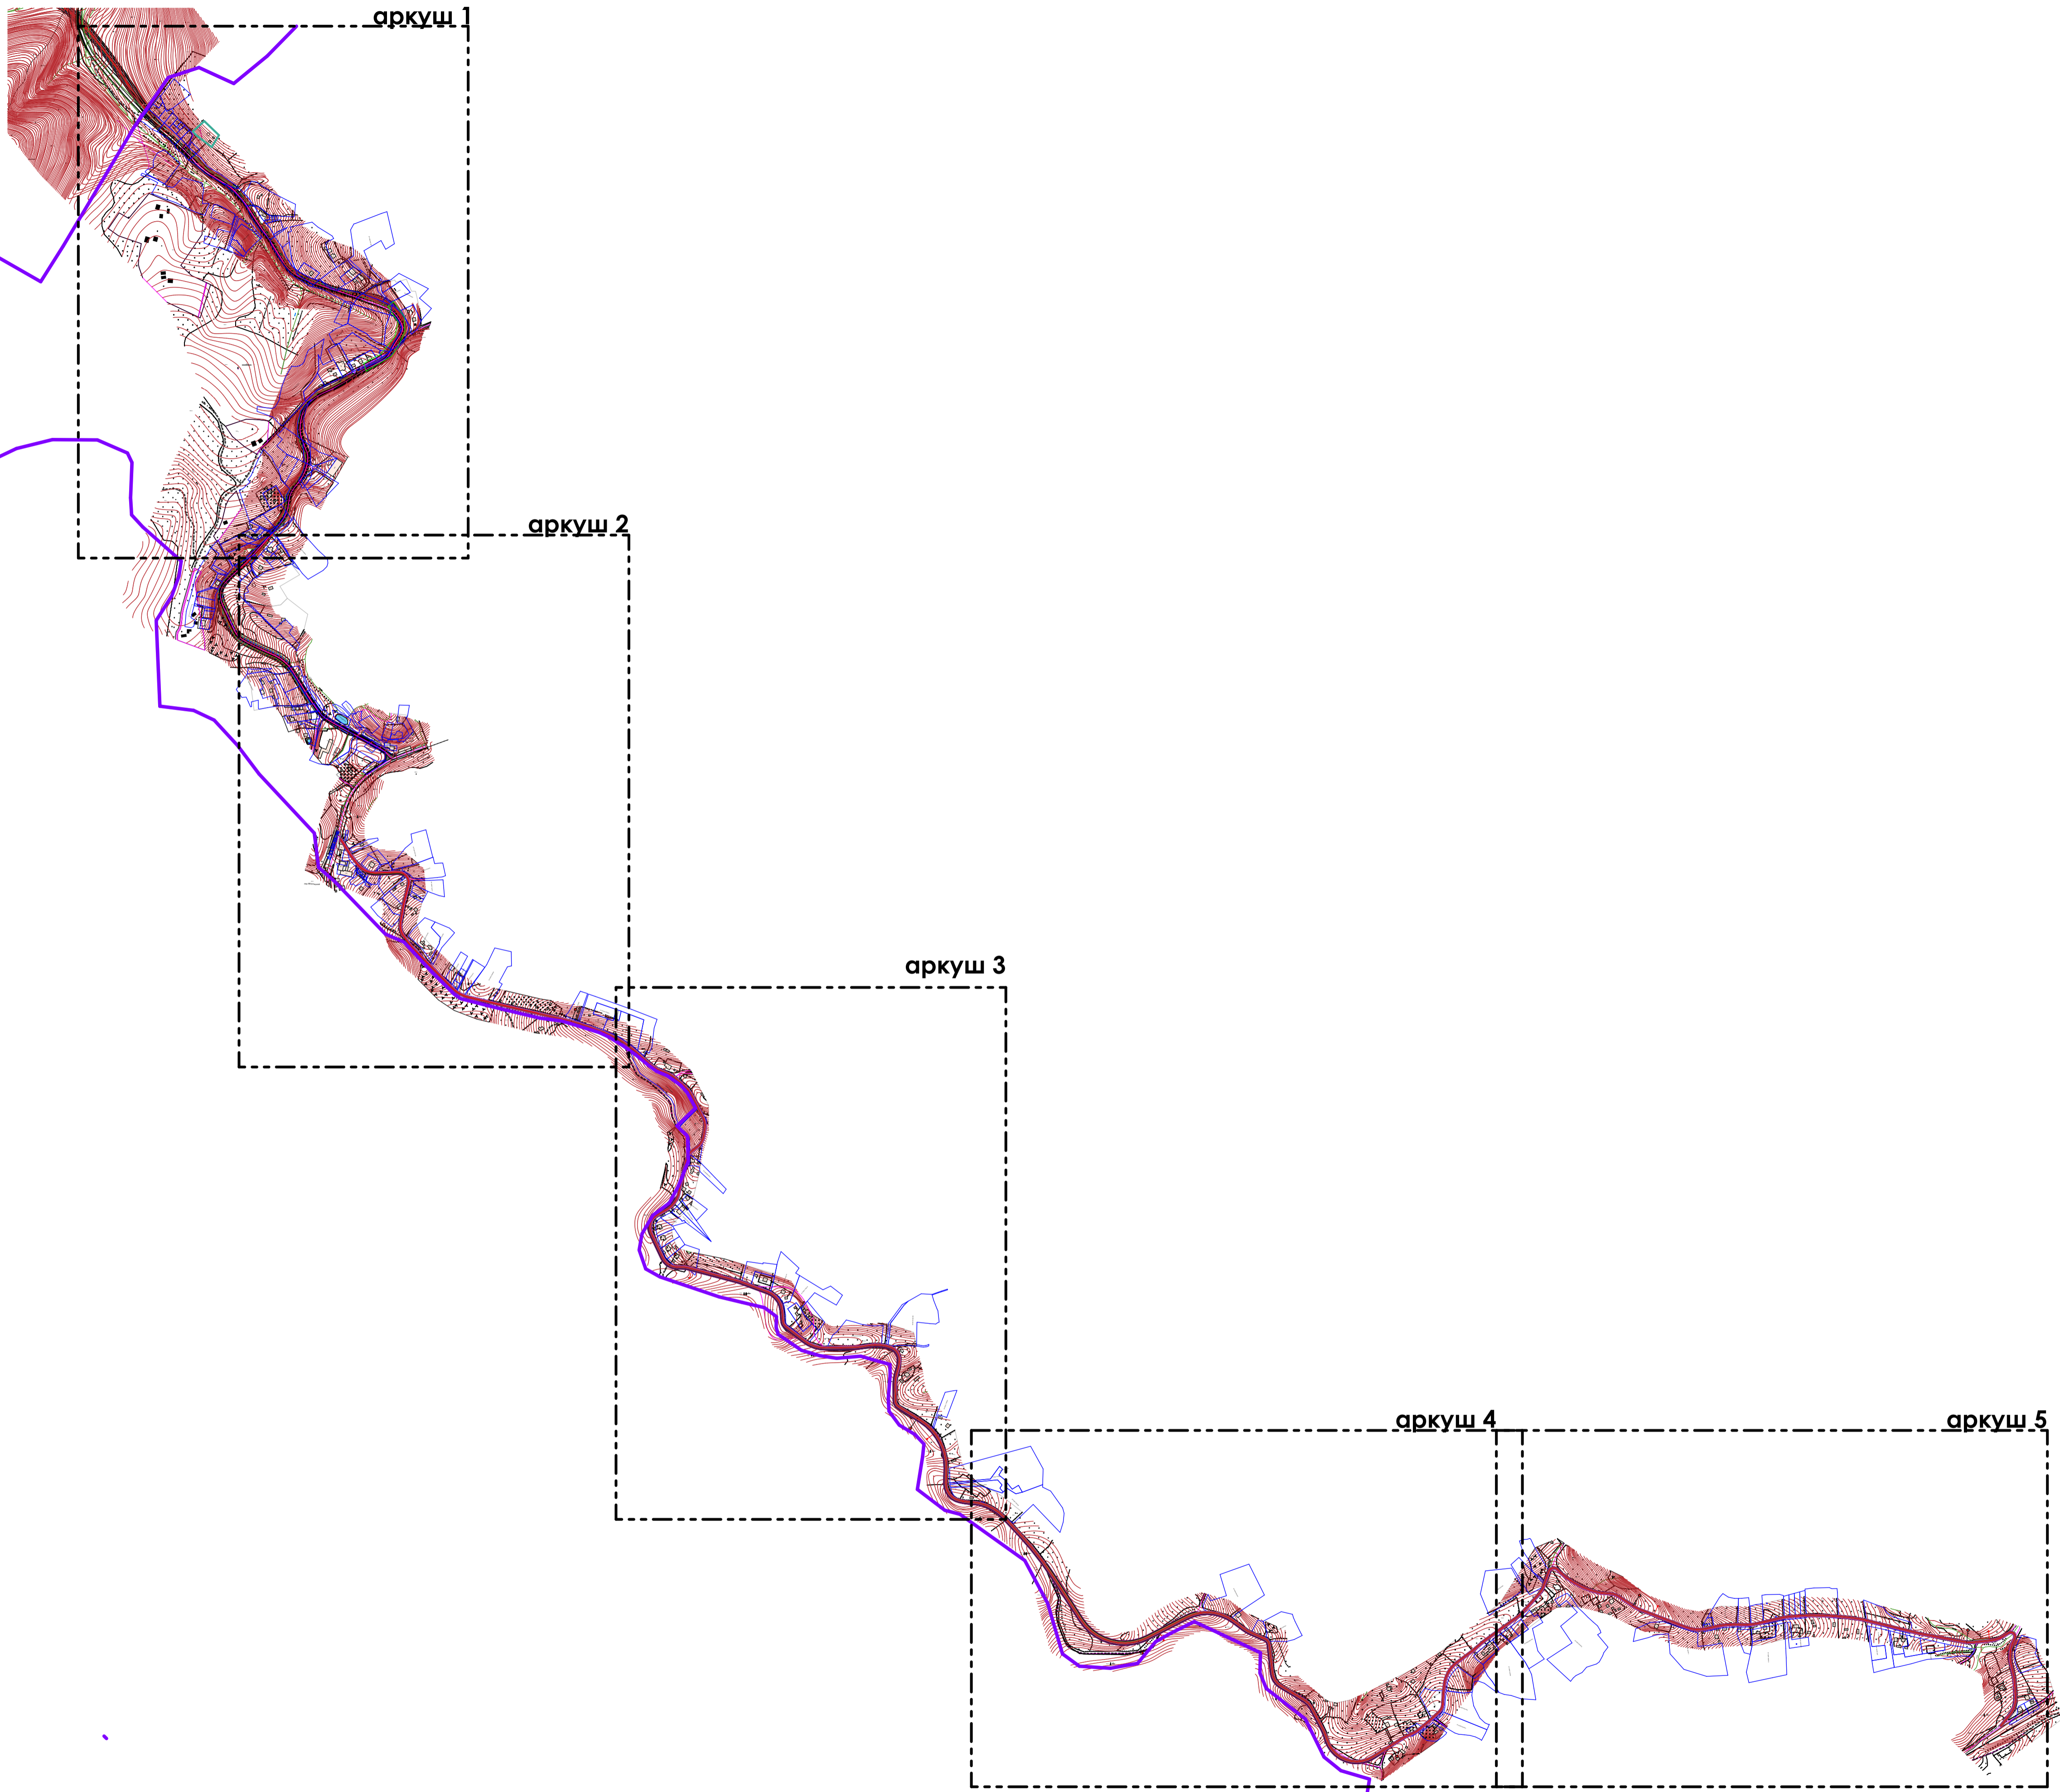
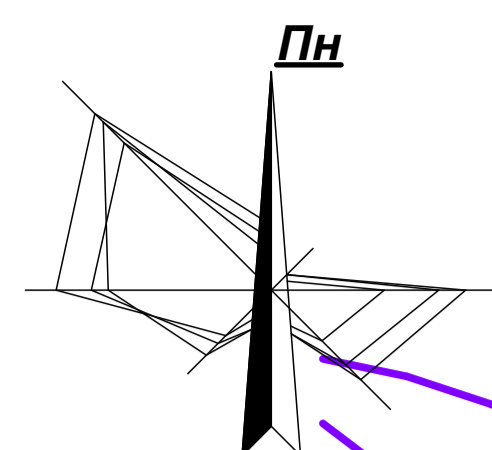


**Умовні позначення**

	Межа села
	Червоні лінії
	Межі існуючих земельних ділянок
	Проектована дорога
	Водойми
	Мости
	ЛЕП 10кВ
	ЛЕП 0,4кВ
	Смуга відведення дороги
	Відкоси
	Напрямок руху транспорту
	Напрямок руху пішоходів

						16-01-11-22/П-Том 5				
						Внесення змін до генерального плану с.Яблуниця Полівицької сільської ради Надвірнянського району Івано-Франківської області суміщення із детальним планом території з метою зміни функціонального призначення земельних ділянок для будівництва, реконструкції дороги				
Змін.	Кварт.	Аркуш	№дос.	Підпис	Дата	Внесення змін до генерального плану		Стадія	Аркуш	Аркушів
								10		
ГАП						Дерейчук П.М.				
Архітектор						Дерейчук П.М.				
Інк.землевп.						Сенюра О.В.				
Н.контр.						Дерейчук П.М.				
						Схема транспортної мобільності та інфраструктури суміщена зі схемою інженерної підготовки та благоустрою території. М 1:10 000		ПП "Архбудекспертиза - ІФ" м. Івано-Франківськ		

Копіював  
Формат А1  
Ім'я об.  
Підпис  
Дата  
Зам. ім'я, №  
Підпис  
Дата

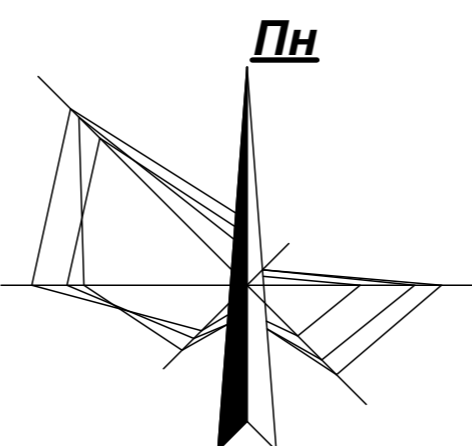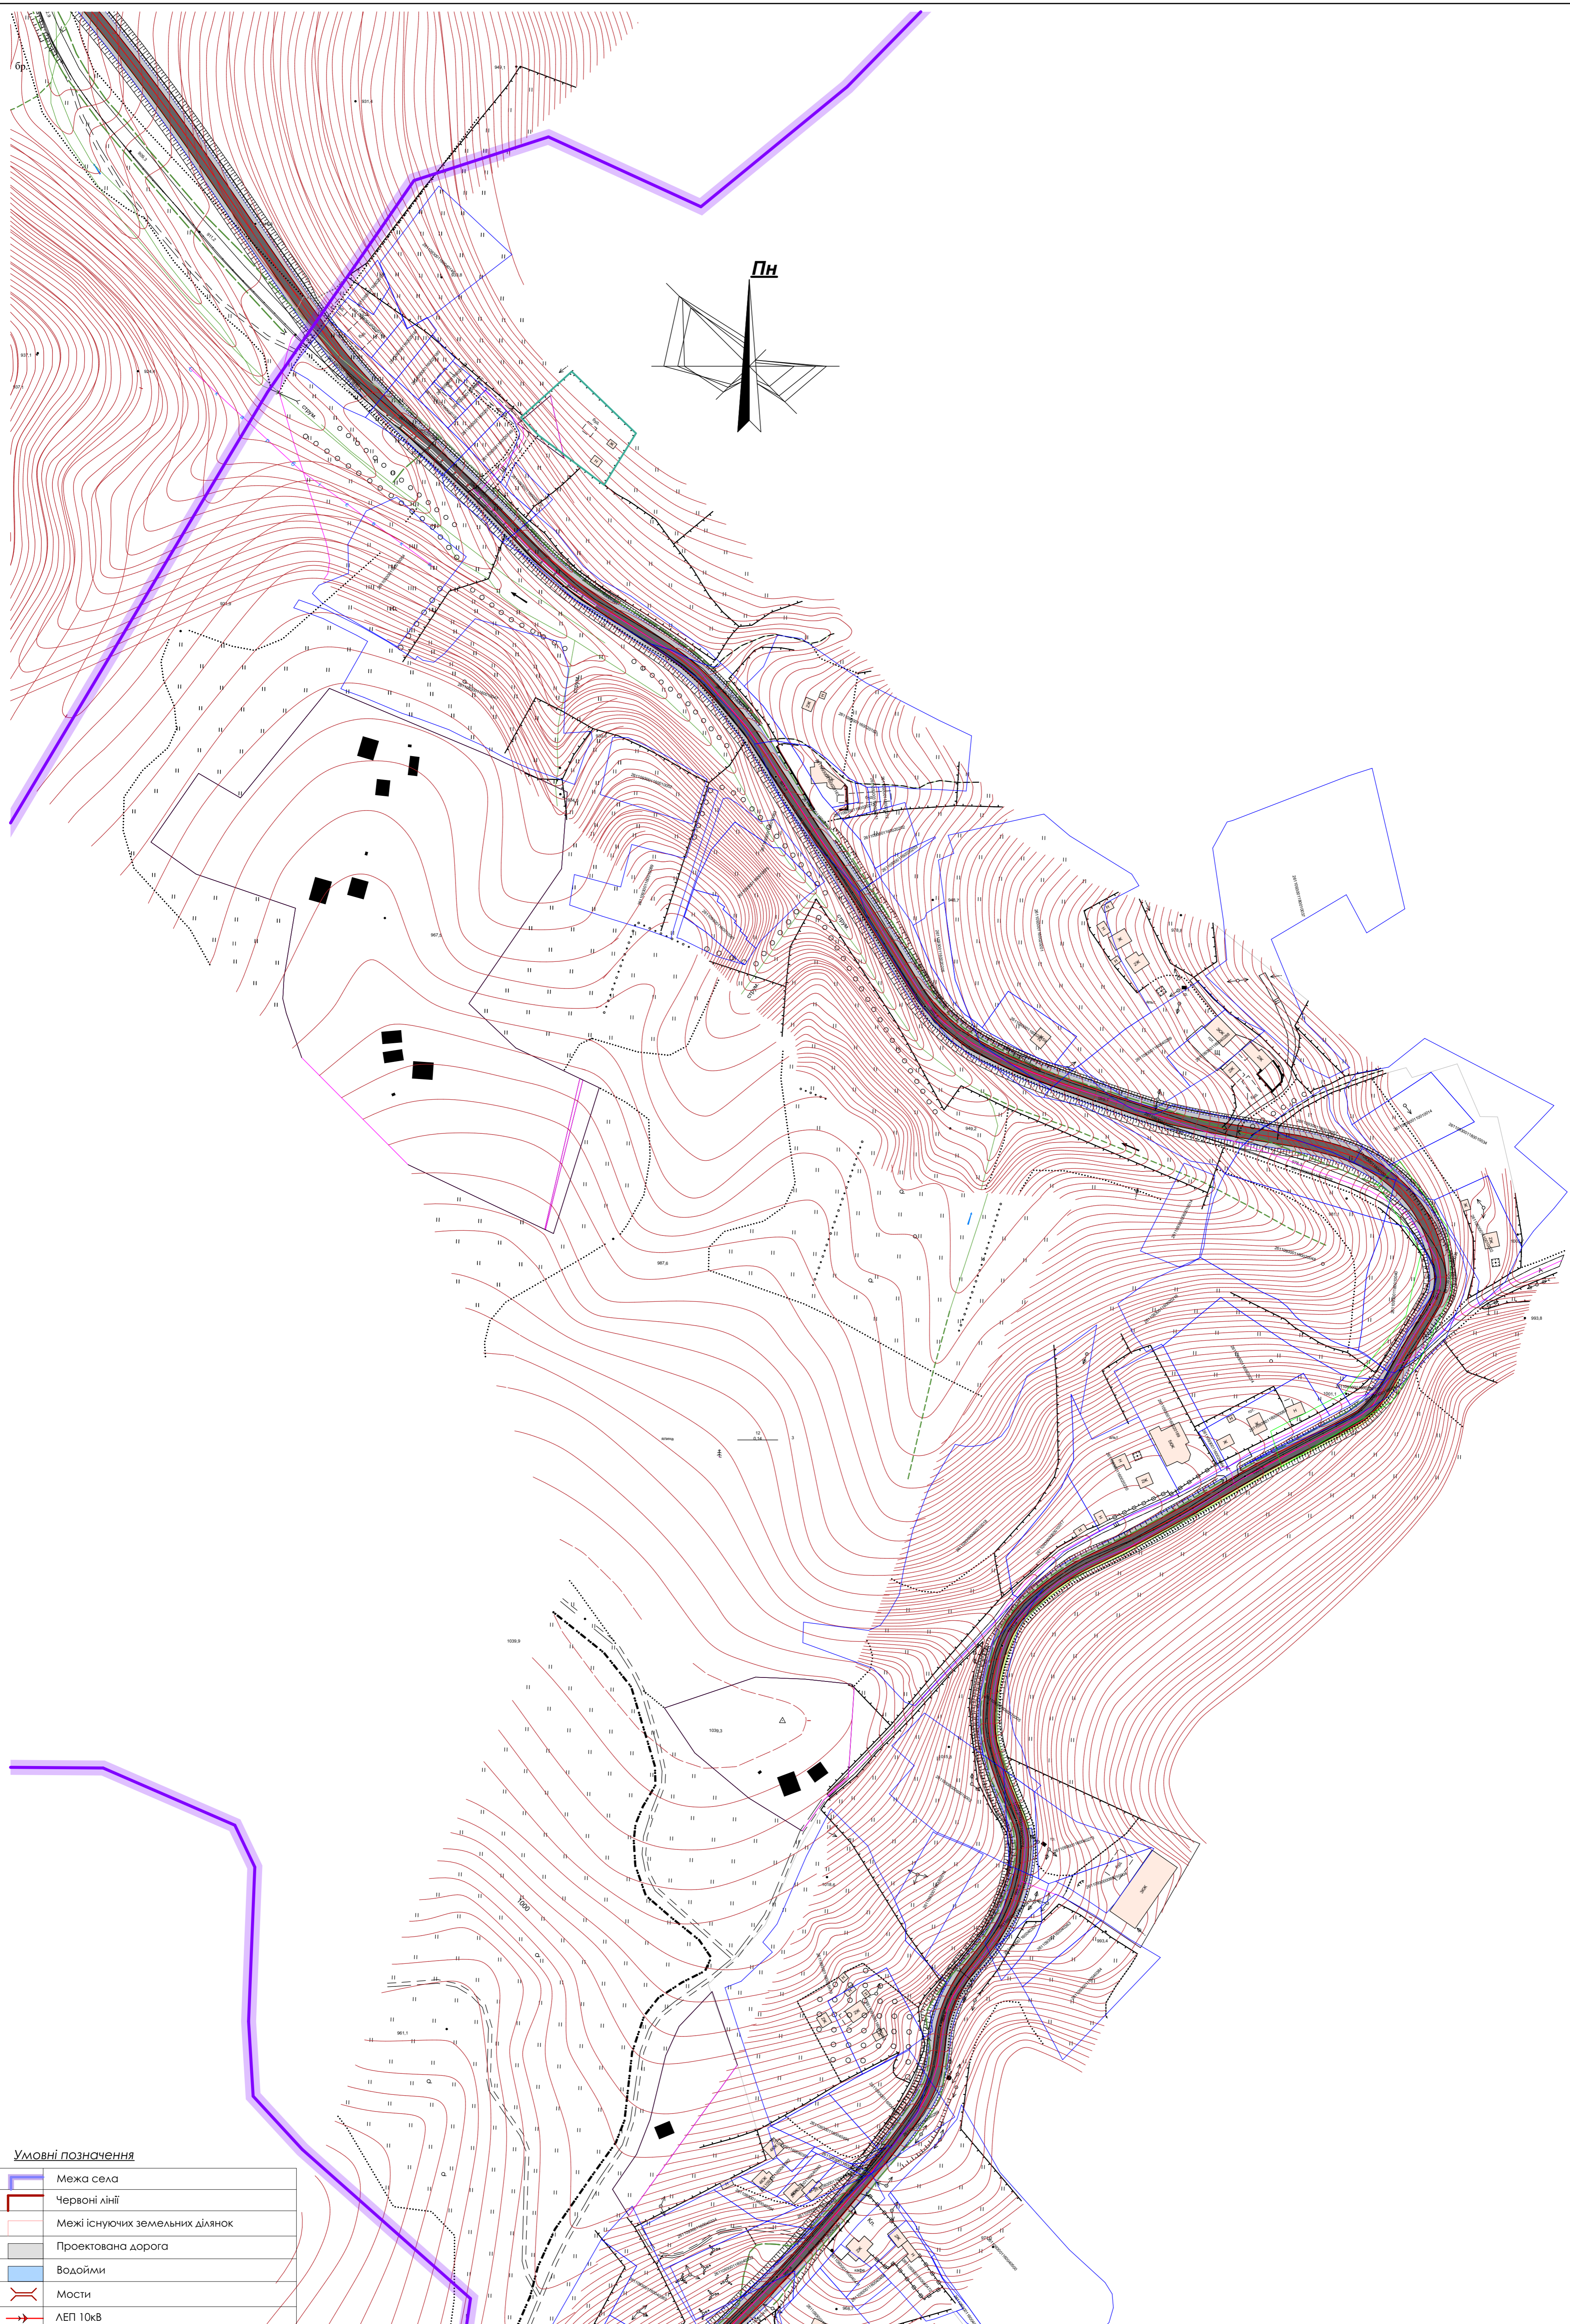


**Умовні позначення**

	Межа села
	Червоні лінії
	Межі існуючих земельних ділянок
	Проектована дорога
	Водойми
	Мости
	ЛЕП 10кВ
	ЛЕП 0,4кВ
	Смуга відведення дороги
	Відкоси
	Напрямок руху транспорту
	Напрямок руху пішоходів

					16-01-11-22/П-Том 5		
					Внесення змін до генерального плану с.Яблуниця Полянської сільської ради Надвірнянського району Івано-Франківської області суміщення із детальним планом території з метою зміни функціонального призначення земельних ділянок для будівництва, реконструкції дороги		
					Стадія Аркуш Аркушів		
					11		
					ПП "Архбудекспертиза - ІФ" м. Івано-Франківськ		
					Схема транспортної мобільності та інфраструктури суміщена зі схемою інженерної підготовки та благоустрою території. Аркуш 1. М1:2000		
ГАП	Дерейчук П.М.						
Архітектор	Дерейчук П.М.						
Інк.-землевп.	Сенсоро О.В.						
Інж.контр.	Дерейчук П.М.						

Копіював  
Формат А1  
Ім'я № об.

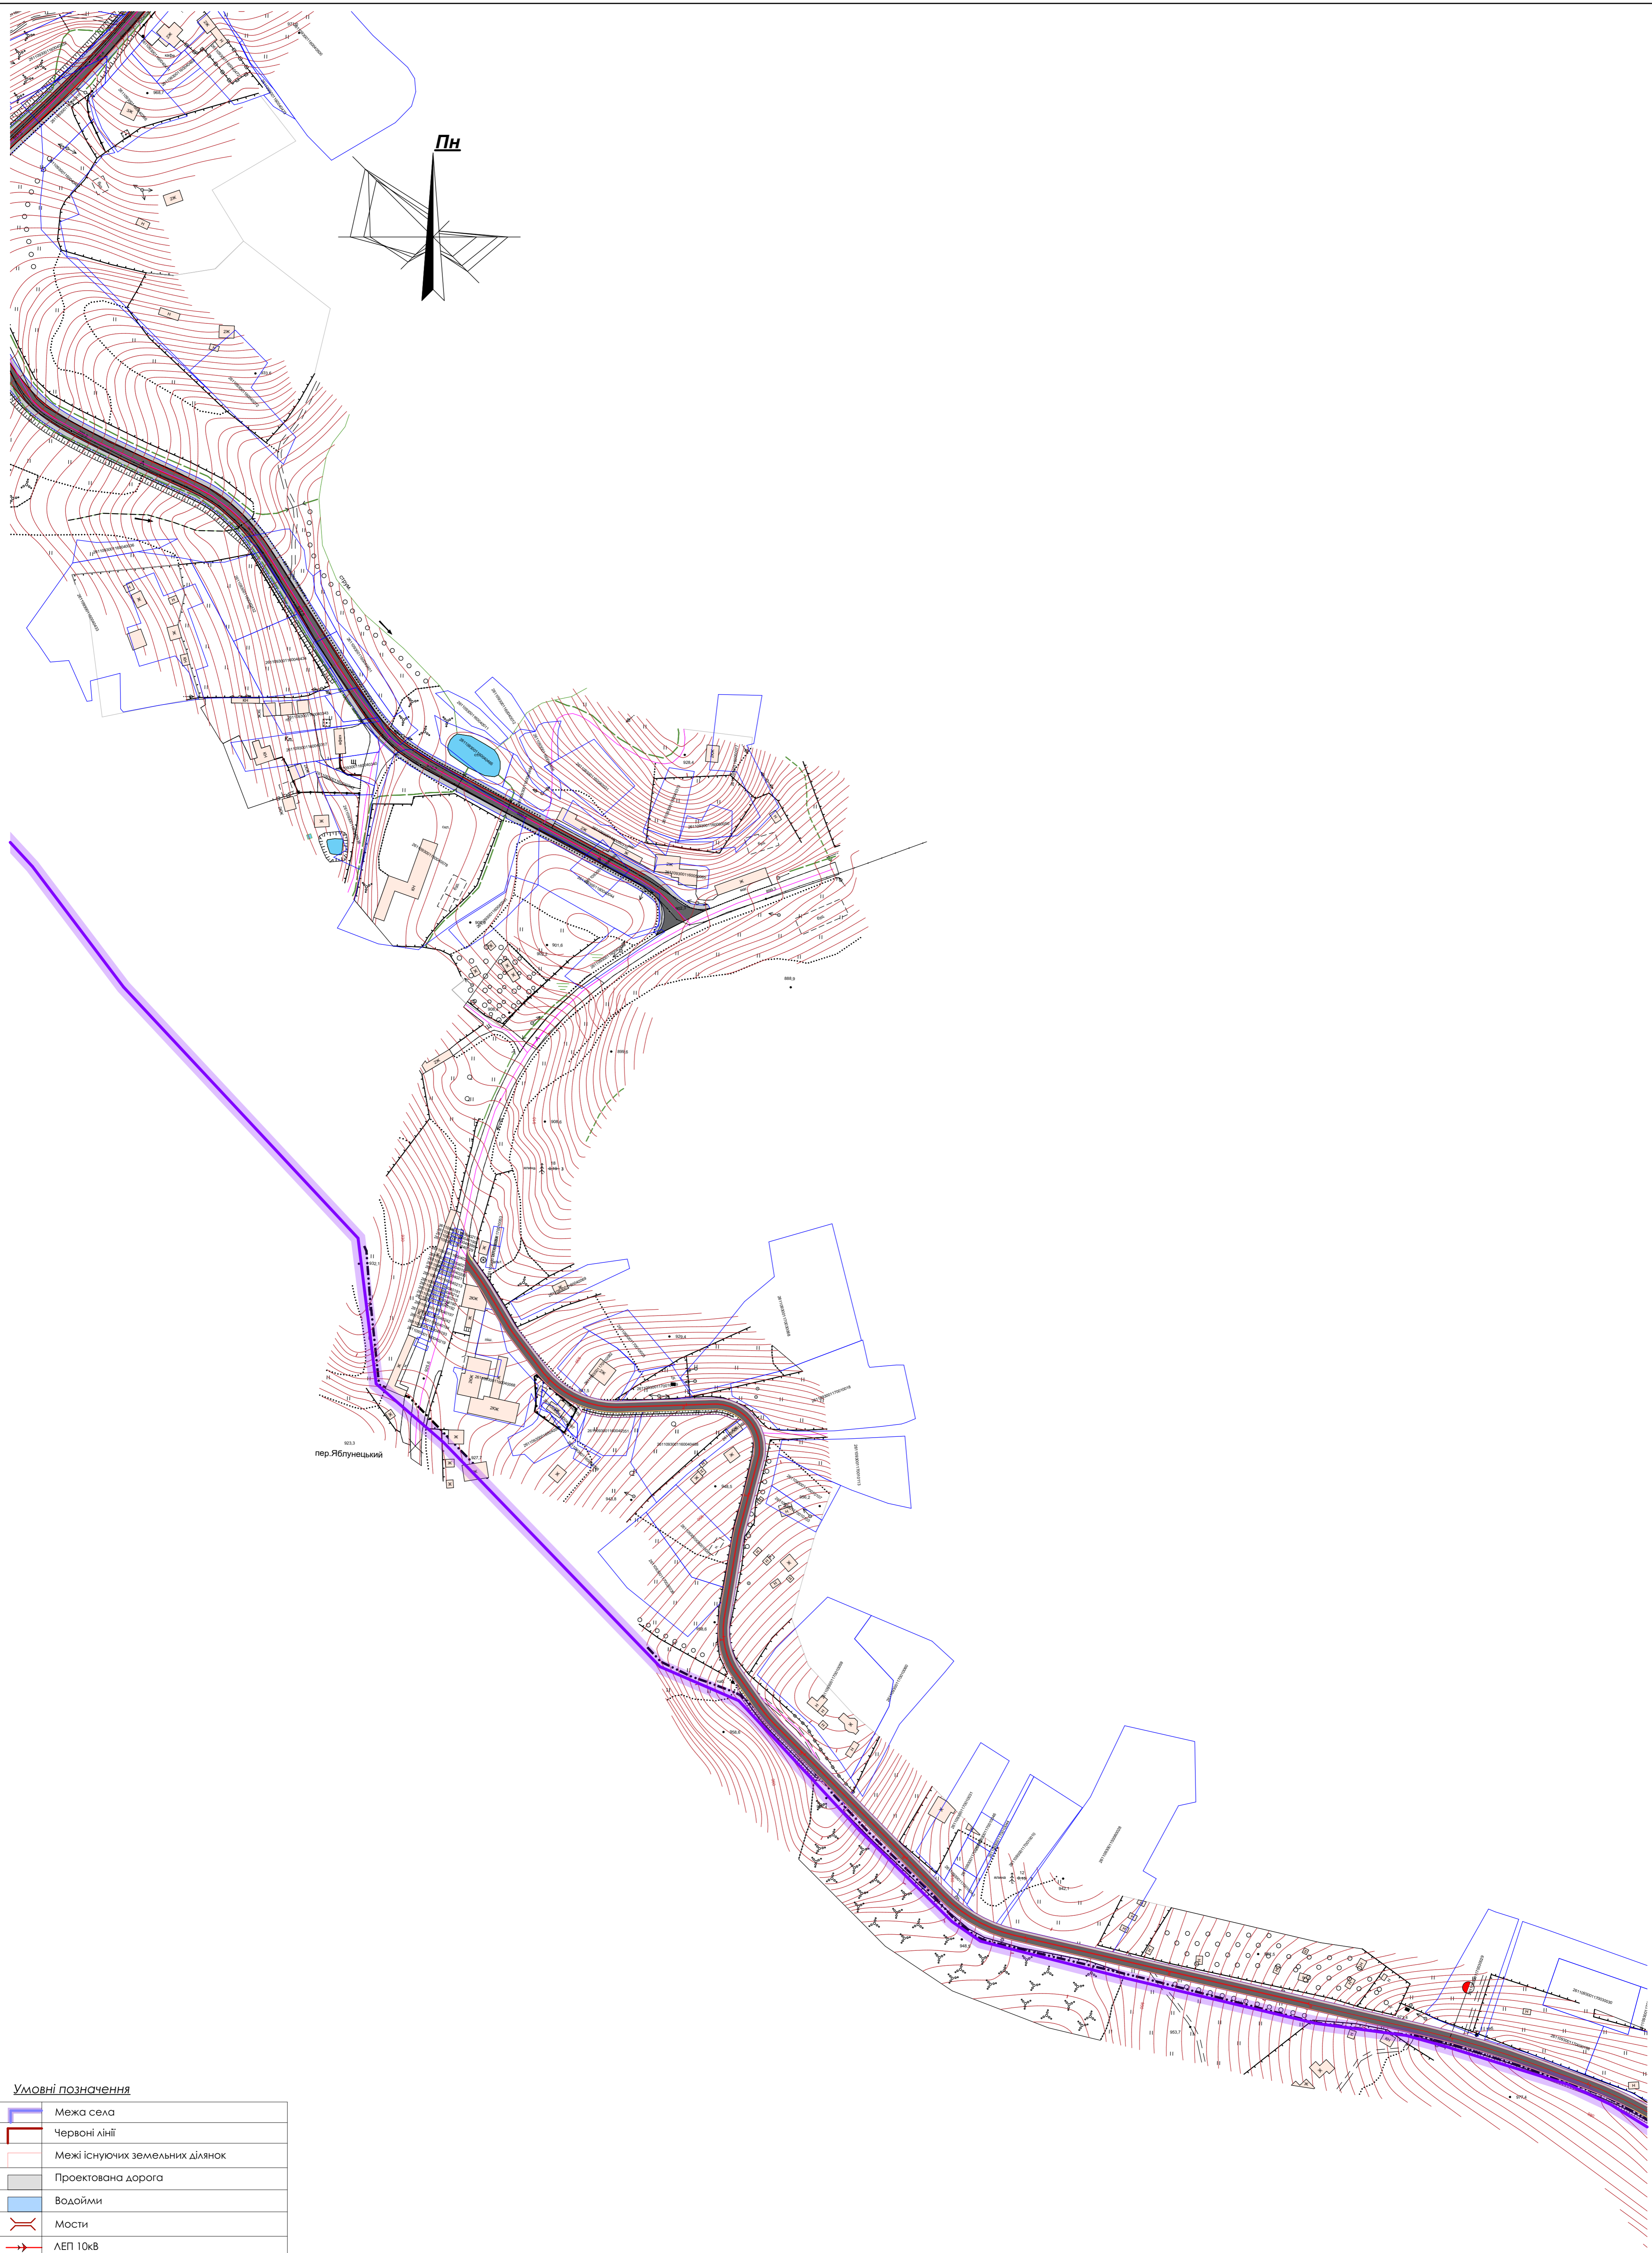



пер. Яблунецький

**Умовні позначення**

	Межа села
	Червоні лінії
	Межі існуючих земельних ділянок
	Проектована дорога
	Водойми
	Мости
	ЛЕП 10кВ
	ЛЕП 0,4кВ
	Смуга відведення дороги
	Відкоси
	Напрямок руху транспорту
	Напрямок руху пішоходів

					16-01-11-22/П-Том 5			
					Внесення змін до генерального плану с. Яблунця Полянської сільської ради Надвірнянського району Івано-Франківської області суцільних із деталіним планом території з метою зміни функціонального призначення земельних ділянок для будівництва, реконструкції дороги			
Змін.	Квк.	Аркуш	№ док.	Підпис	Дата	Стадія	Аркуш	Аркушів
ГАП	Дерейчук П.М.					Внесення змін до генерального плану	12	
Архітектор	Дерейчук П.М.					Схема транспортної мобільності та інфраструктури суцільна із схемою інженерної підготовки та благоустрою території. Аркуш 2. М1:2000		
Інк.-землевп.	Сенсоро О.В.							ПП "Архбудекспертиза - ІФ" м. Івано-Франківськ
Інж.контр.	Дерейчук П.М.							

Копіював: \_\_\_\_\_  
 Погоджене: \_\_\_\_\_  
 Зам. інв. № \_\_\_\_\_  
 Пільніс. дата \_\_\_\_\_  
 Інв. № об. \_\_\_\_\_

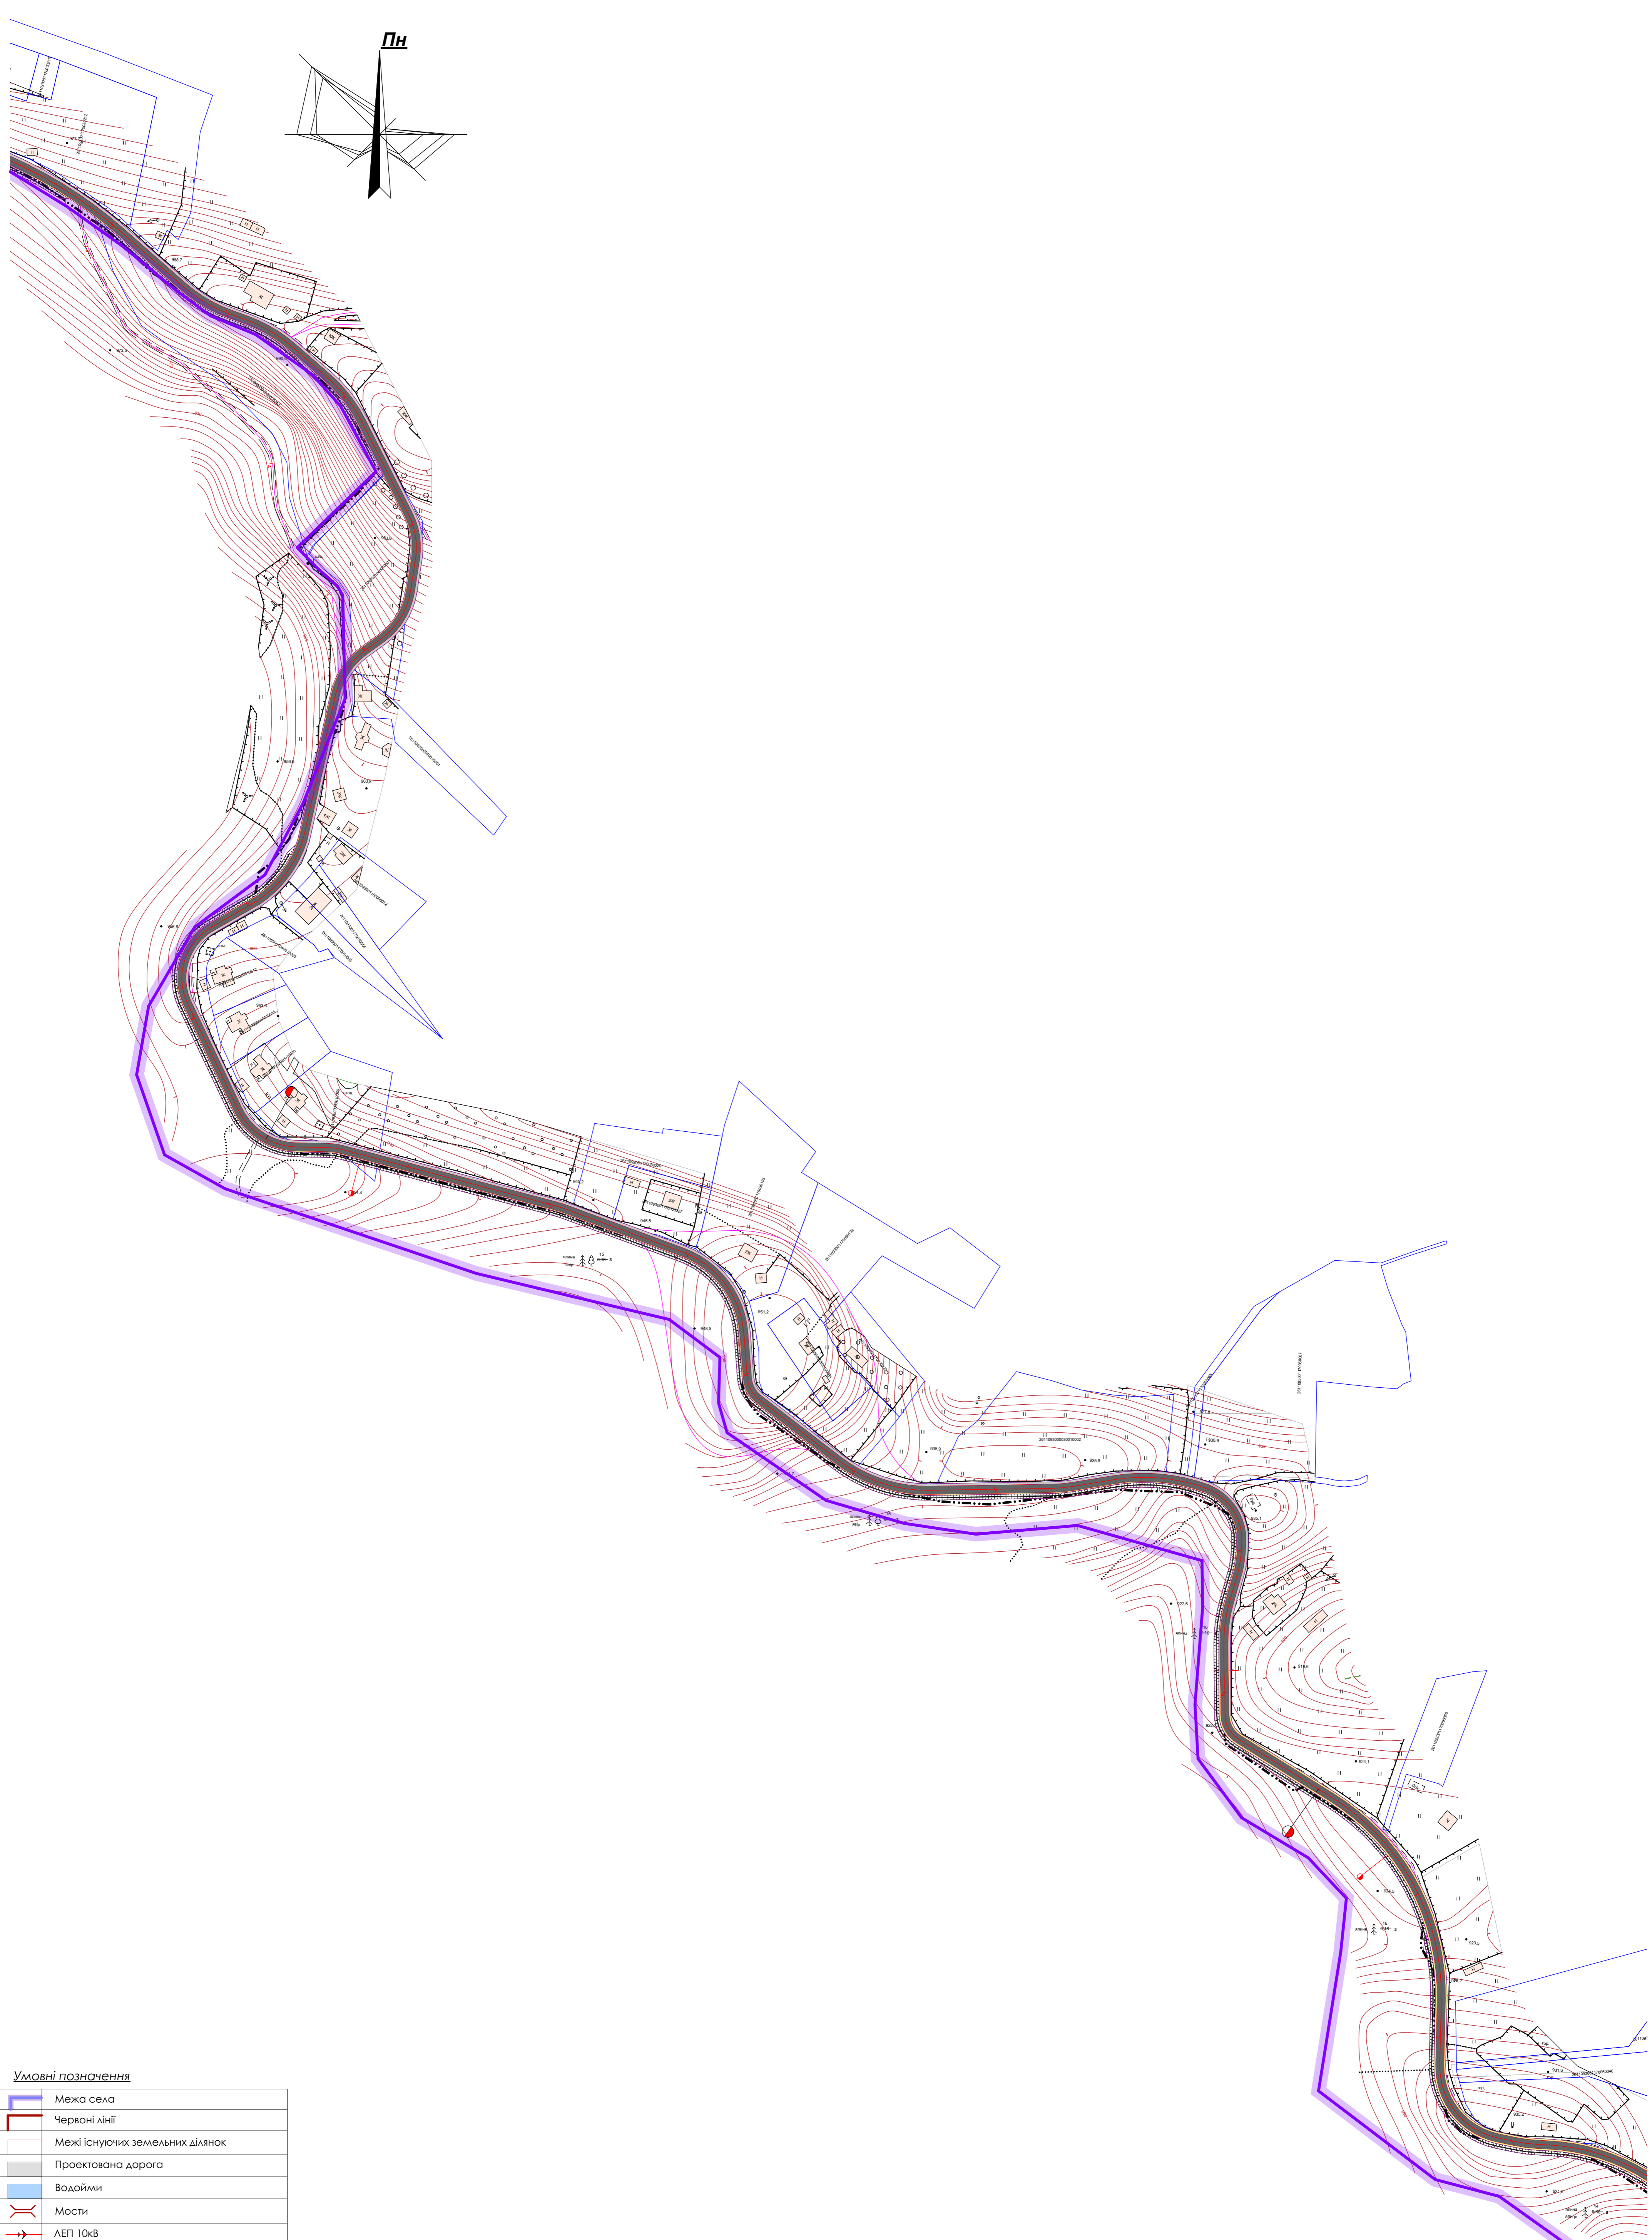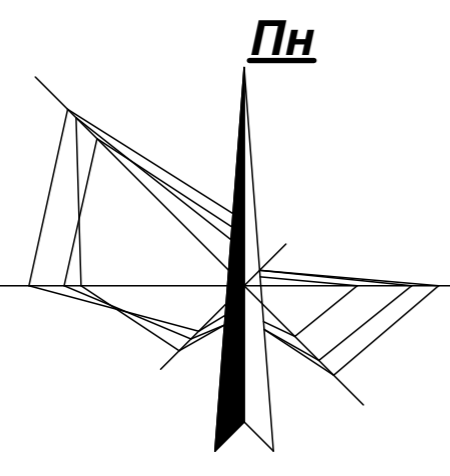


**Умовні позначення**

	Межа села
	Червоні лінії
	Межі існуючих земельних ділянок
	Проектована дорога
	Водойми
	Мости
	ЛЕП 10кВ
	ЛЕП 0,4кВ
	Смуга відведення дороги
	Відкоси
	Напрямок руху транспорту
	Напрямок руху пішоходів

						16-01-11-22/П-Том 5			
						Внесення змін до генерального плану с.Яблуниця Полянської сільської ради Надвірнянського району Івано-Франківської області суміщення із детальним планом території з метою зміни функціонального призначення земельних ділянок для будівництва, реконструкції дороги			
						Стадія		Аркуші	Аркушів
								13	
						Внесення змін до генерального плану			
ГАП	Дерейчук П.М.					Схема транспортної мобільності на інфраструктурі суміщення із схемою інженерної підготовки та благоустрою території. Аркуш 3. М1:2000			
Архітектор	Дерейчук П.М.					ПП "Архбудекспертиза - ІФ" м. Івано-Франківськ			
Інк.-землевп.	Сенсоро О.В.								
Інжонр.	Дерейчук П.М.								

Копіював: \_\_\_\_\_  
 Погоджено: \_\_\_\_\_  
 Зам. інв. № \_\_\_\_\_  
 Пільніс. дата \_\_\_\_\_  
 Інв. № об. \_\_\_\_\_

ПН

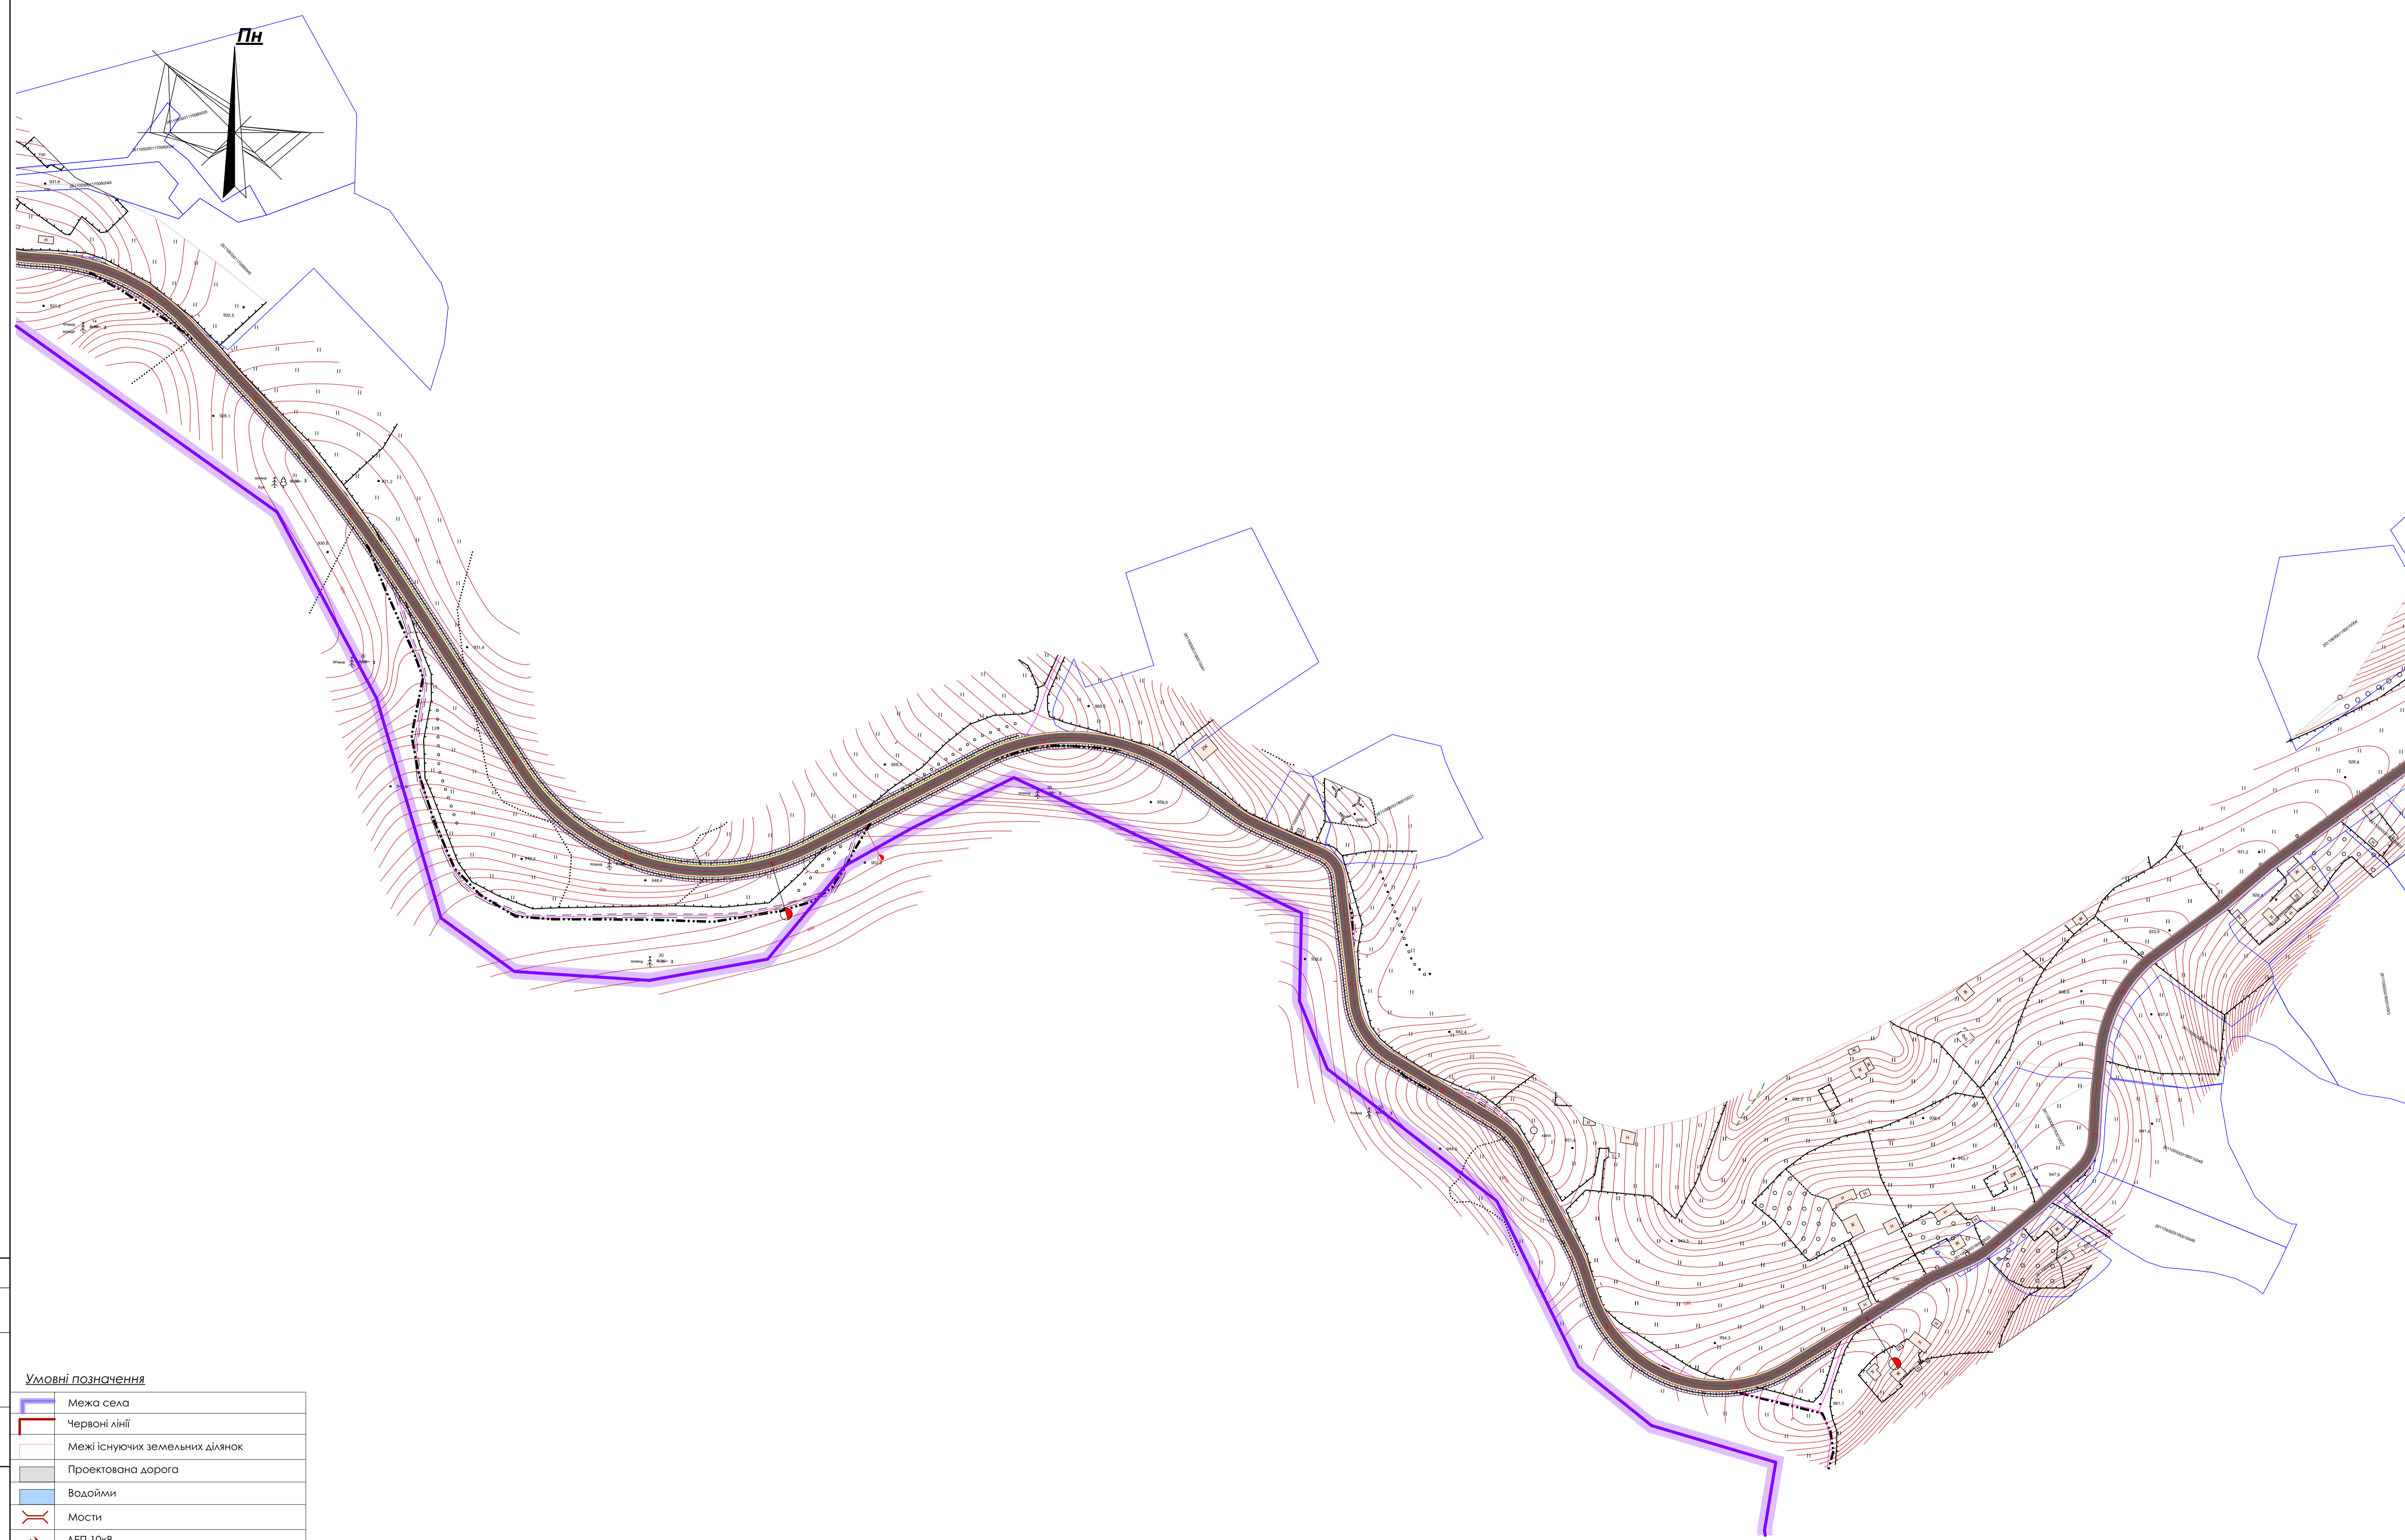



**Умовні позначення**

	Межа села
	Червоні лінії
	Межі існуючих земельних ділянок
	Проектована дорога
	Водойми
	Мости
	ЛЕП 10кВ
	ЛЕП 0,4кВ
	Смуга відведення дороги
	Відкоси
	Напрямок руху транспорту
	Напрямок руху пішоходів

						16-01-11-22/П-Том 5		
						Внесення змін до генерального плану с.Яблуниця Полтавської сільської ради Надвірнянського району Івано-Франківської області суміщення із детальним планом території з метою зміни функціонального призначення земельних ділянок для будівництва, реконструкції дороги		
Змін.	Кварт.	Аркуш.	Надк.	Підпис	Дата	Стадія	Аркуш	Аркушів
							14	
ГАП	Дерейчук П.М.					Внесення змін до генерального плану		
Архітектор	Дерейчук П.М.					Схема транспортної мобільності та інфраструктури суміщення зі схемою інженерної підготовки та благоустрою території. Аркуш 4. М1:2000		
Інк.землевп.	Сенюра О.В.					ПП "Архбудекспертиза - ІФ" м. Івано-Франківськ		
Н.контр.	Дерейчук П.М.							

Копіював  
Формат А1  
Інв.№ об.

Положення:  
Зам. Інв. №  
Зам. № об.  
Підпис ІА/ОГ

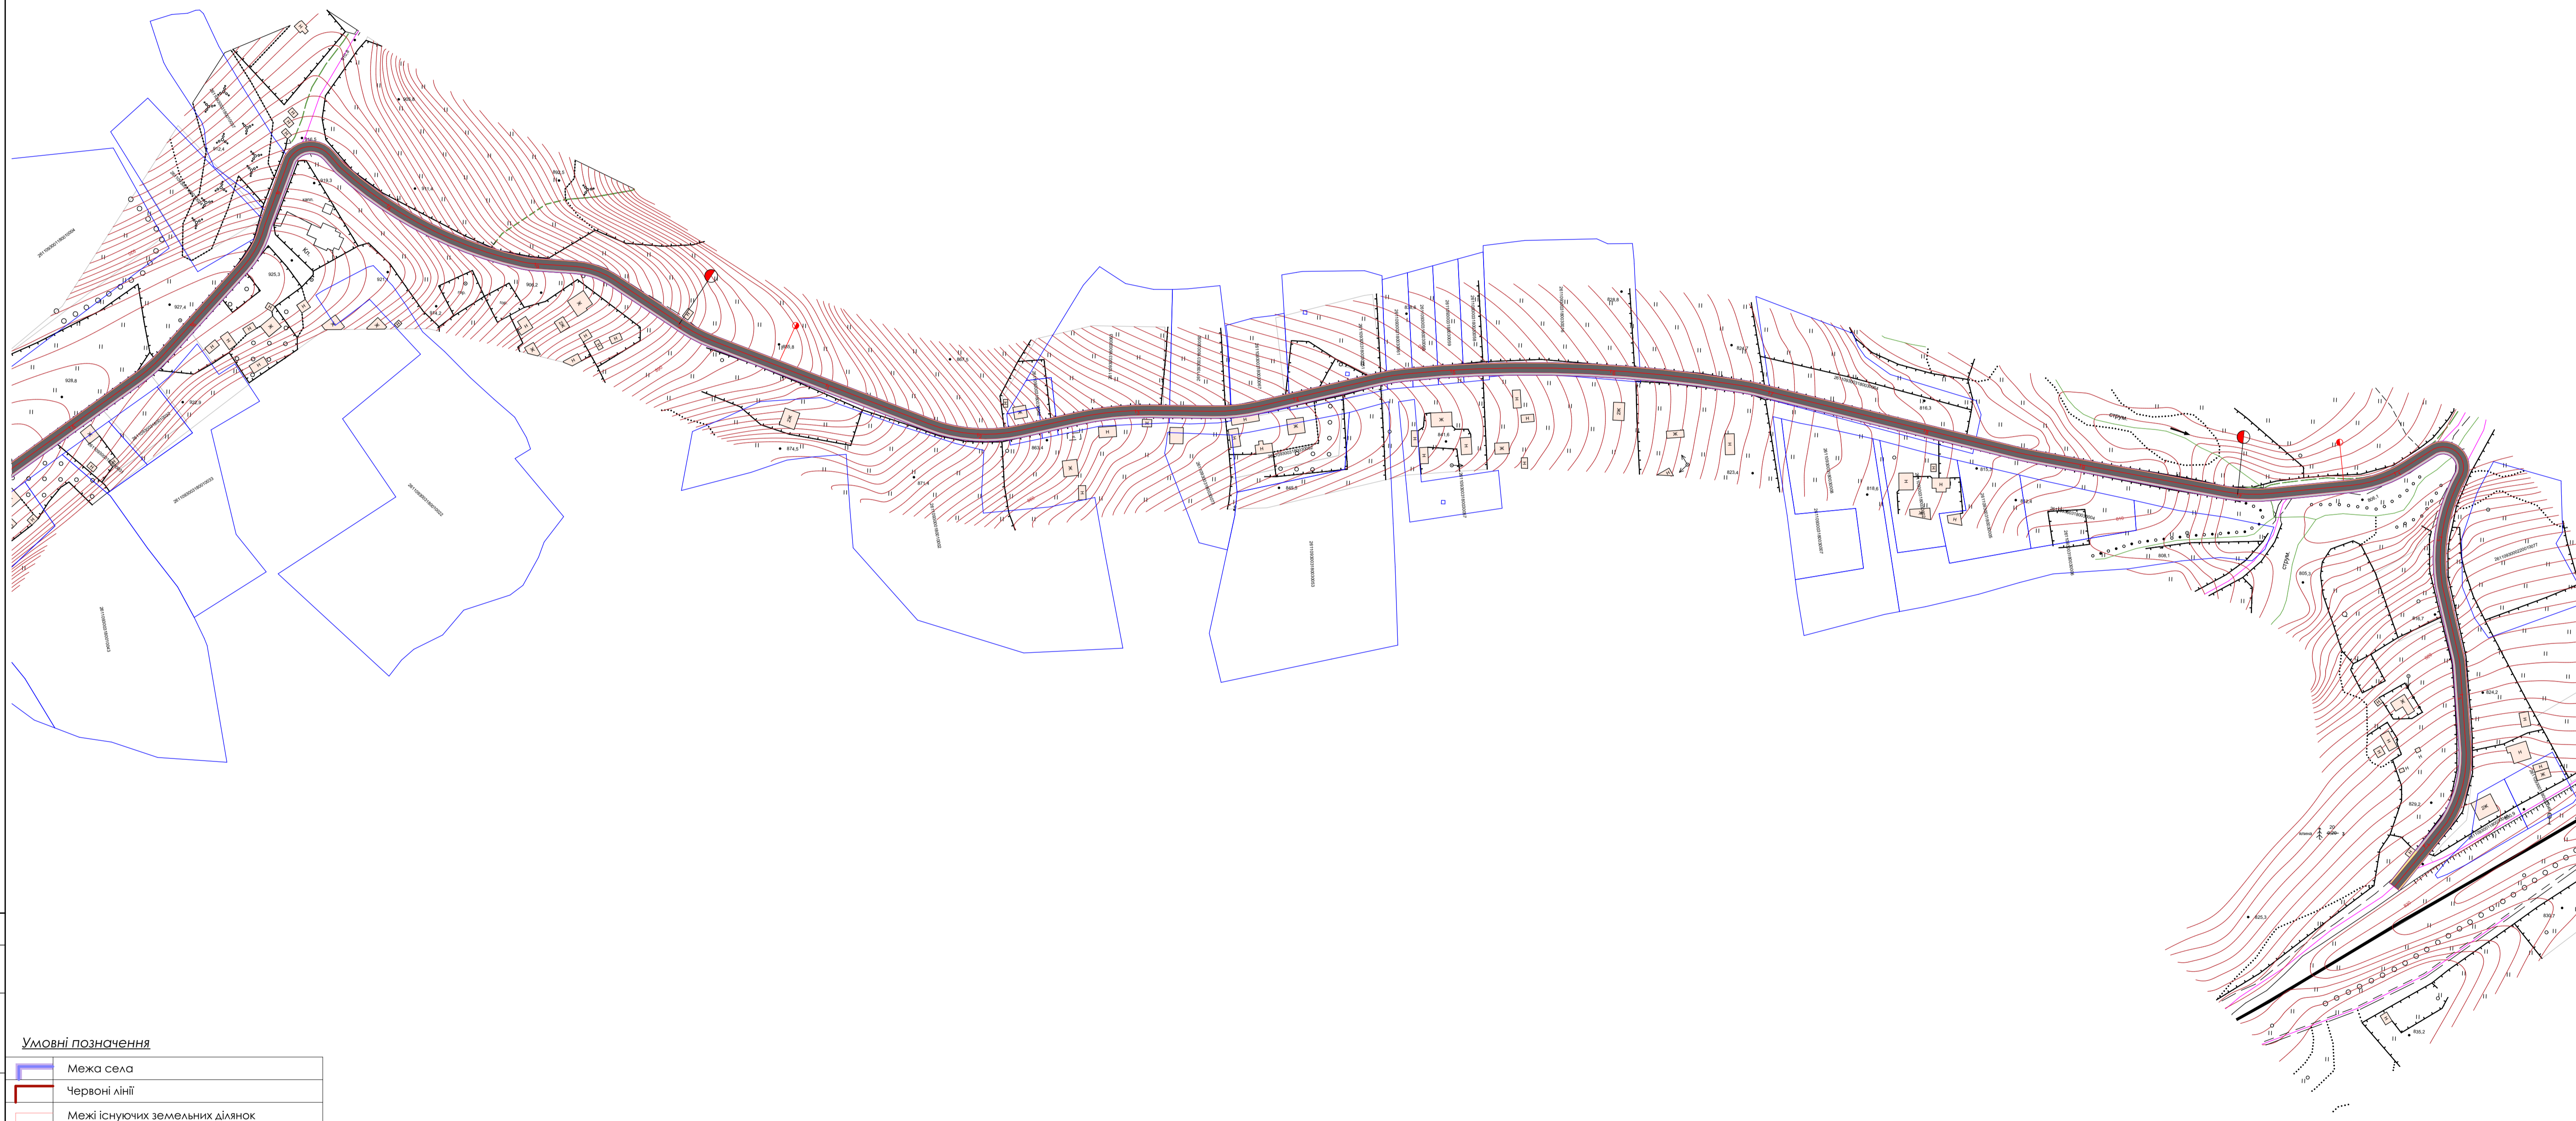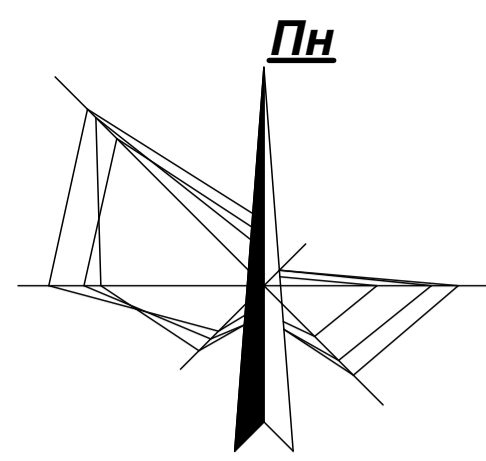


**Умовні позначення**

	Межа села
	Червоні лінії
	Межі існуючих земельних ділянок
	Проектована дорога
	Водойми
	Мости
	ЛЕП 10кВ
	ЛЕП 0,4кВ
	Смуга відведення дороги
	Відкоси
	Напрямок руху транспорту
	Напрямок руху пішоходів


						16-01-11-22/П-Том 5		
						Внесення змін до генерального плану с.Яблунця Полтавської сільської ради Надвірнянського району Івано-Франківської області суміщення із детальним планом території з метою зміни функціонального призначення земельних ділянок для будівництва, реконструкції дороги		
Змін.	Кварт.	Аркуш	Надк.	Підпис	Дата	Стадія	Аркуш	Аркушів
							15	
ГАП	Дерейчук П.М.					Внесення змін до генерального плану		
Архітектор	Дерейчук П.М.					Схема транспортної мобільності та інфраструктури суміщення зі схемою інженерної підготовки та благоустрою території. Аркуш 5. М1:2000		
Інк.землевп.	Сенюра О.В.					ПП "Архібудекспертиза - ІФ" м. Івано-Франківськ		
Н.контр.	Дерейчук П.М.							

Копіював: \_\_\_\_\_  
 Підпис: \_\_\_\_\_  
 Дата: \_\_\_\_\_  
 Зам. Інв. №: \_\_\_\_\_  
 Інв. № об.: \_\_\_\_\_  
 Формат А1

дорога по с.Яблуниця

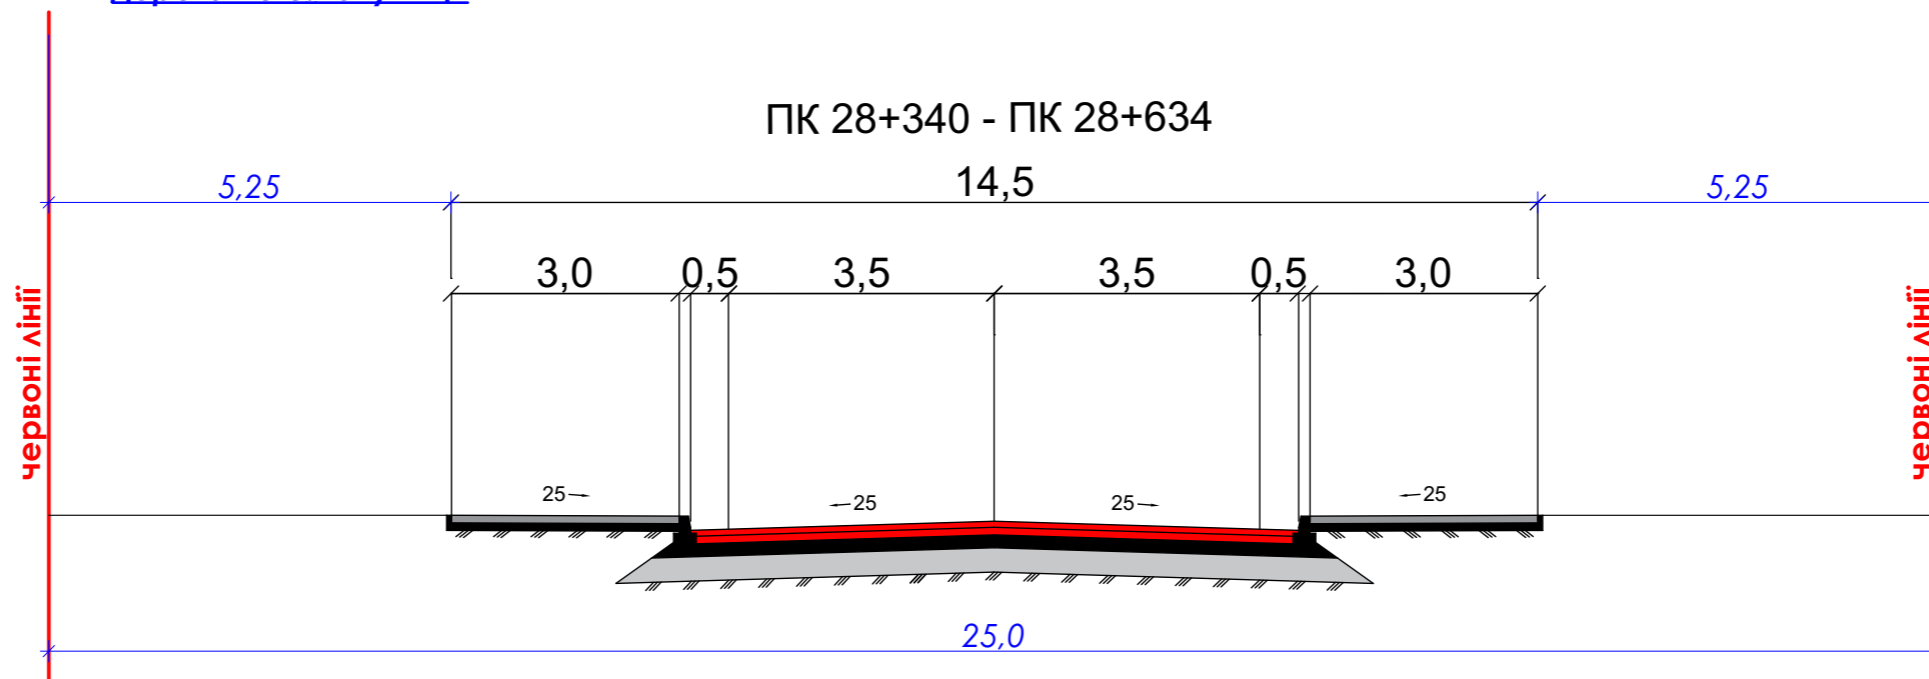


дорога по с.Вороненко

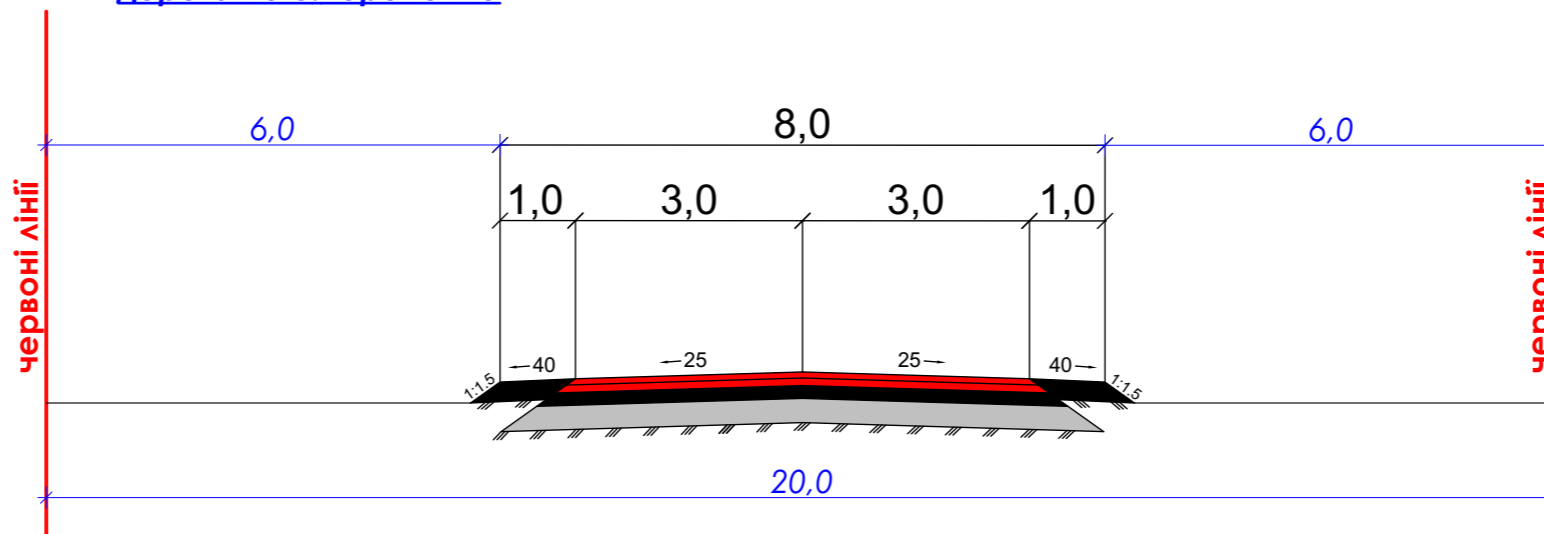

Погоджено:	
Зам. інв. №	

Копіював	
Підпис і дата	
Інв.№ об.	

						16-01-11-22/П-Том 5				
						Внесення змін до генерального плану с.Яблуниця Полянської сільської ради Надвірнянського району Івано-Франківської області суміщених із детальним планом території з метою зміни функціонального призначення земельних ділянок для будівництва, реконструкції дороги				
Змін.	Кільк.	Аркуш	№Док.	Підпис	Дата	Внесення змін до генерального плану		Стадія	Аркуш	Аркушів
ГАП		Дерейчук П.М.				Внесення змін до генерального плану			16	
Архітектор		Дерейчук П.М.				Креслення поперечних профілів вулиць.		ПП "Архбудекспертиза - ІФ" м. Івано-Франківськ		
Інж.-землевп.		Сенюра О.В.								
Н.контр.		Дерейчук П.М.								

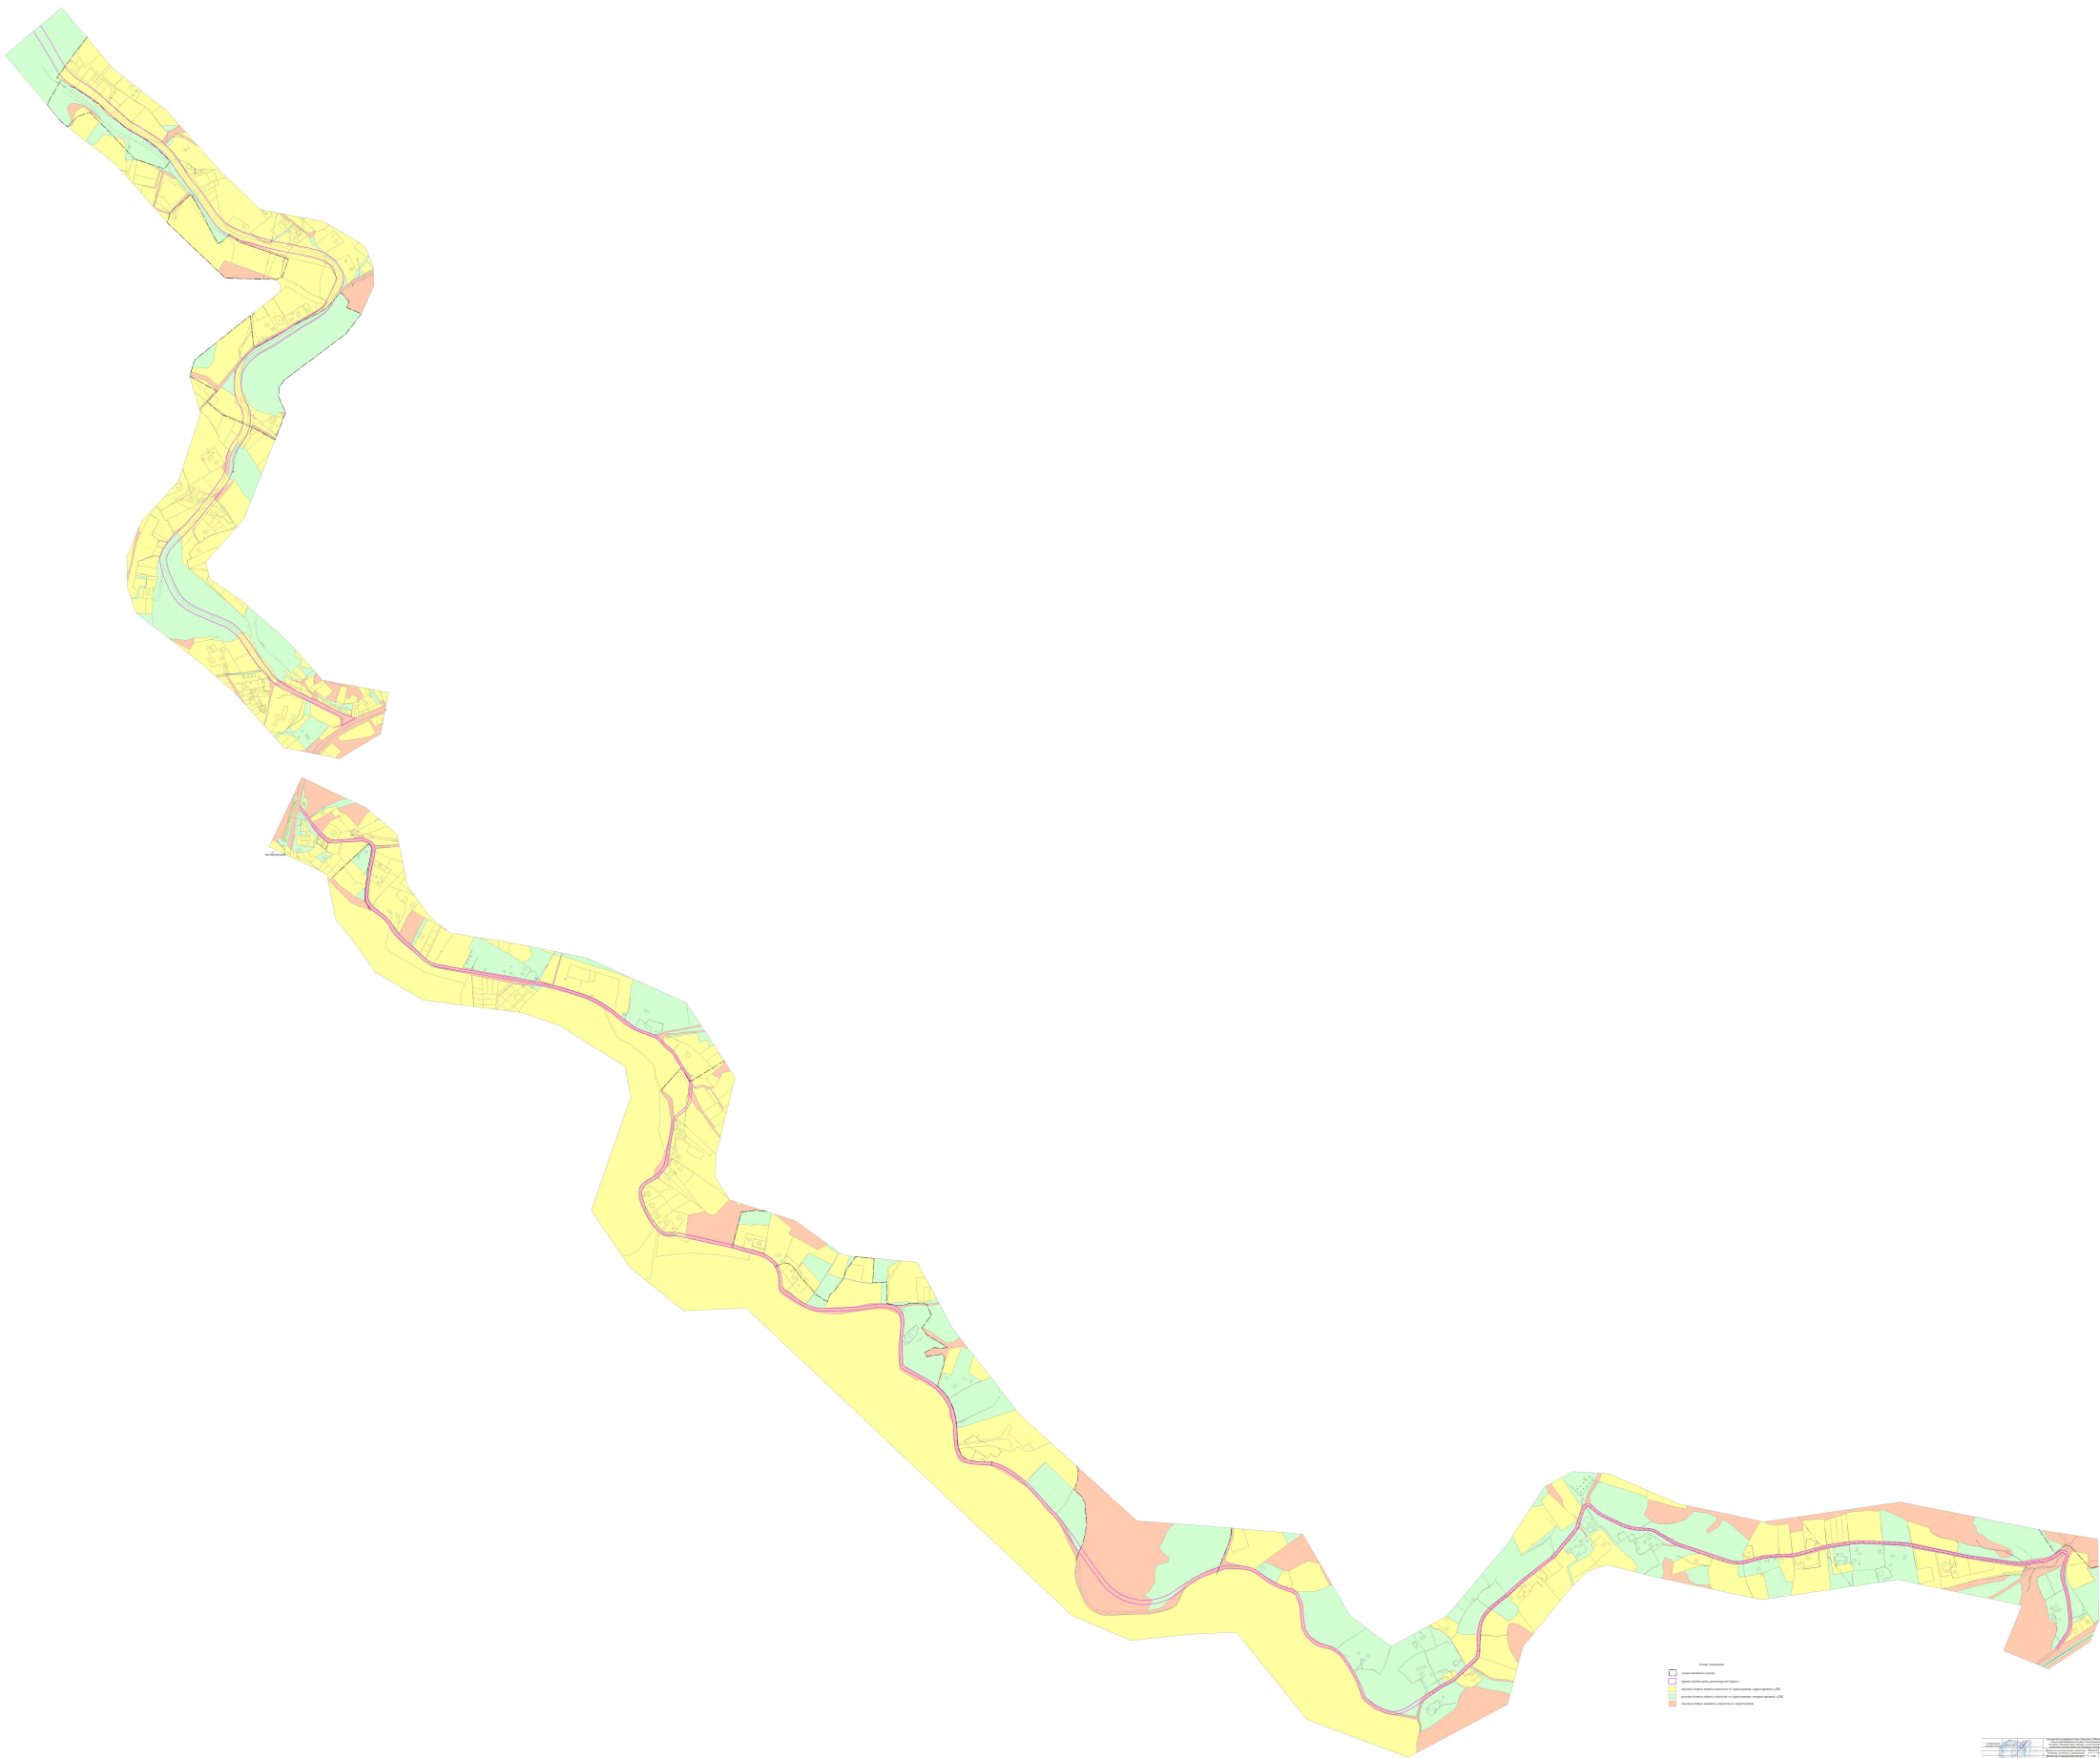

**Legenda**

- Zona urbană
- Zona de protecție a amenajării peisajului
- Zona de protecție a monumentelor istorice și culturale
- Zona de protecție a monumentelor istorice și culturale
- Zona de protecție a monumentelor istorice și culturale





