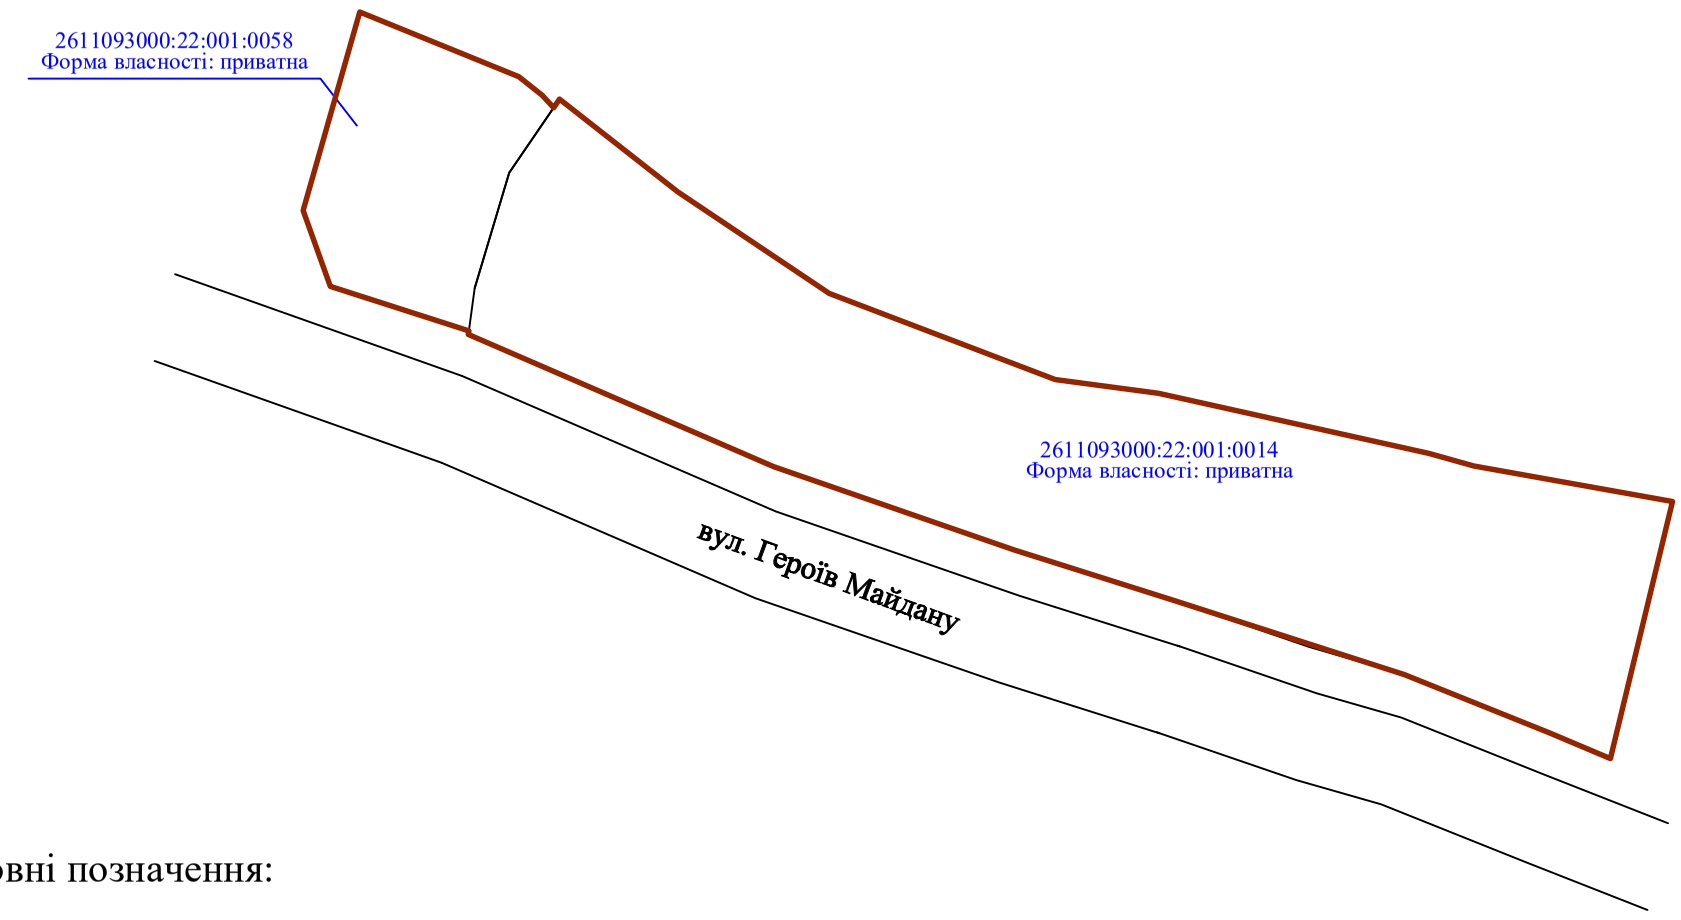

Умовні позначення:

2611093000:22:001:0014 — кадастровий номер земельної ділянки

— межі земельних ділянок, на які розробляється Детальний план території

— територія на яку розробляється Детальний план території

Земельні ділянки в результаті розроблення детального плану залишаються без змін, тобто відповідають даним Державного земельного кадастру.

			замовник: Поляницька сільська рада вул. Героїв Майдану за межами с. Яблуниця Поляницької сільської ради Надвірнянського району Івано-Франківської області		
Інженер-землевпорядник	Шикман Г.І		План земельних ділянок, сформованих за результатами розроблення детального плану відомості про які підлягають внесенню до Державного земельного кадастру	Стадія	Лист / Листів
					2 / 4
			Кадастровий план земельної ділянки Масштаб 1:1000	Фізична особа - підприємець "Шикман Г.І." м. Івано-Франківськ - 2024р.	